

MIESZKANIE

M0.13

PIĘTRO



PARTER

METRAŻ

71.82 m²

LICZBA POKOI

3

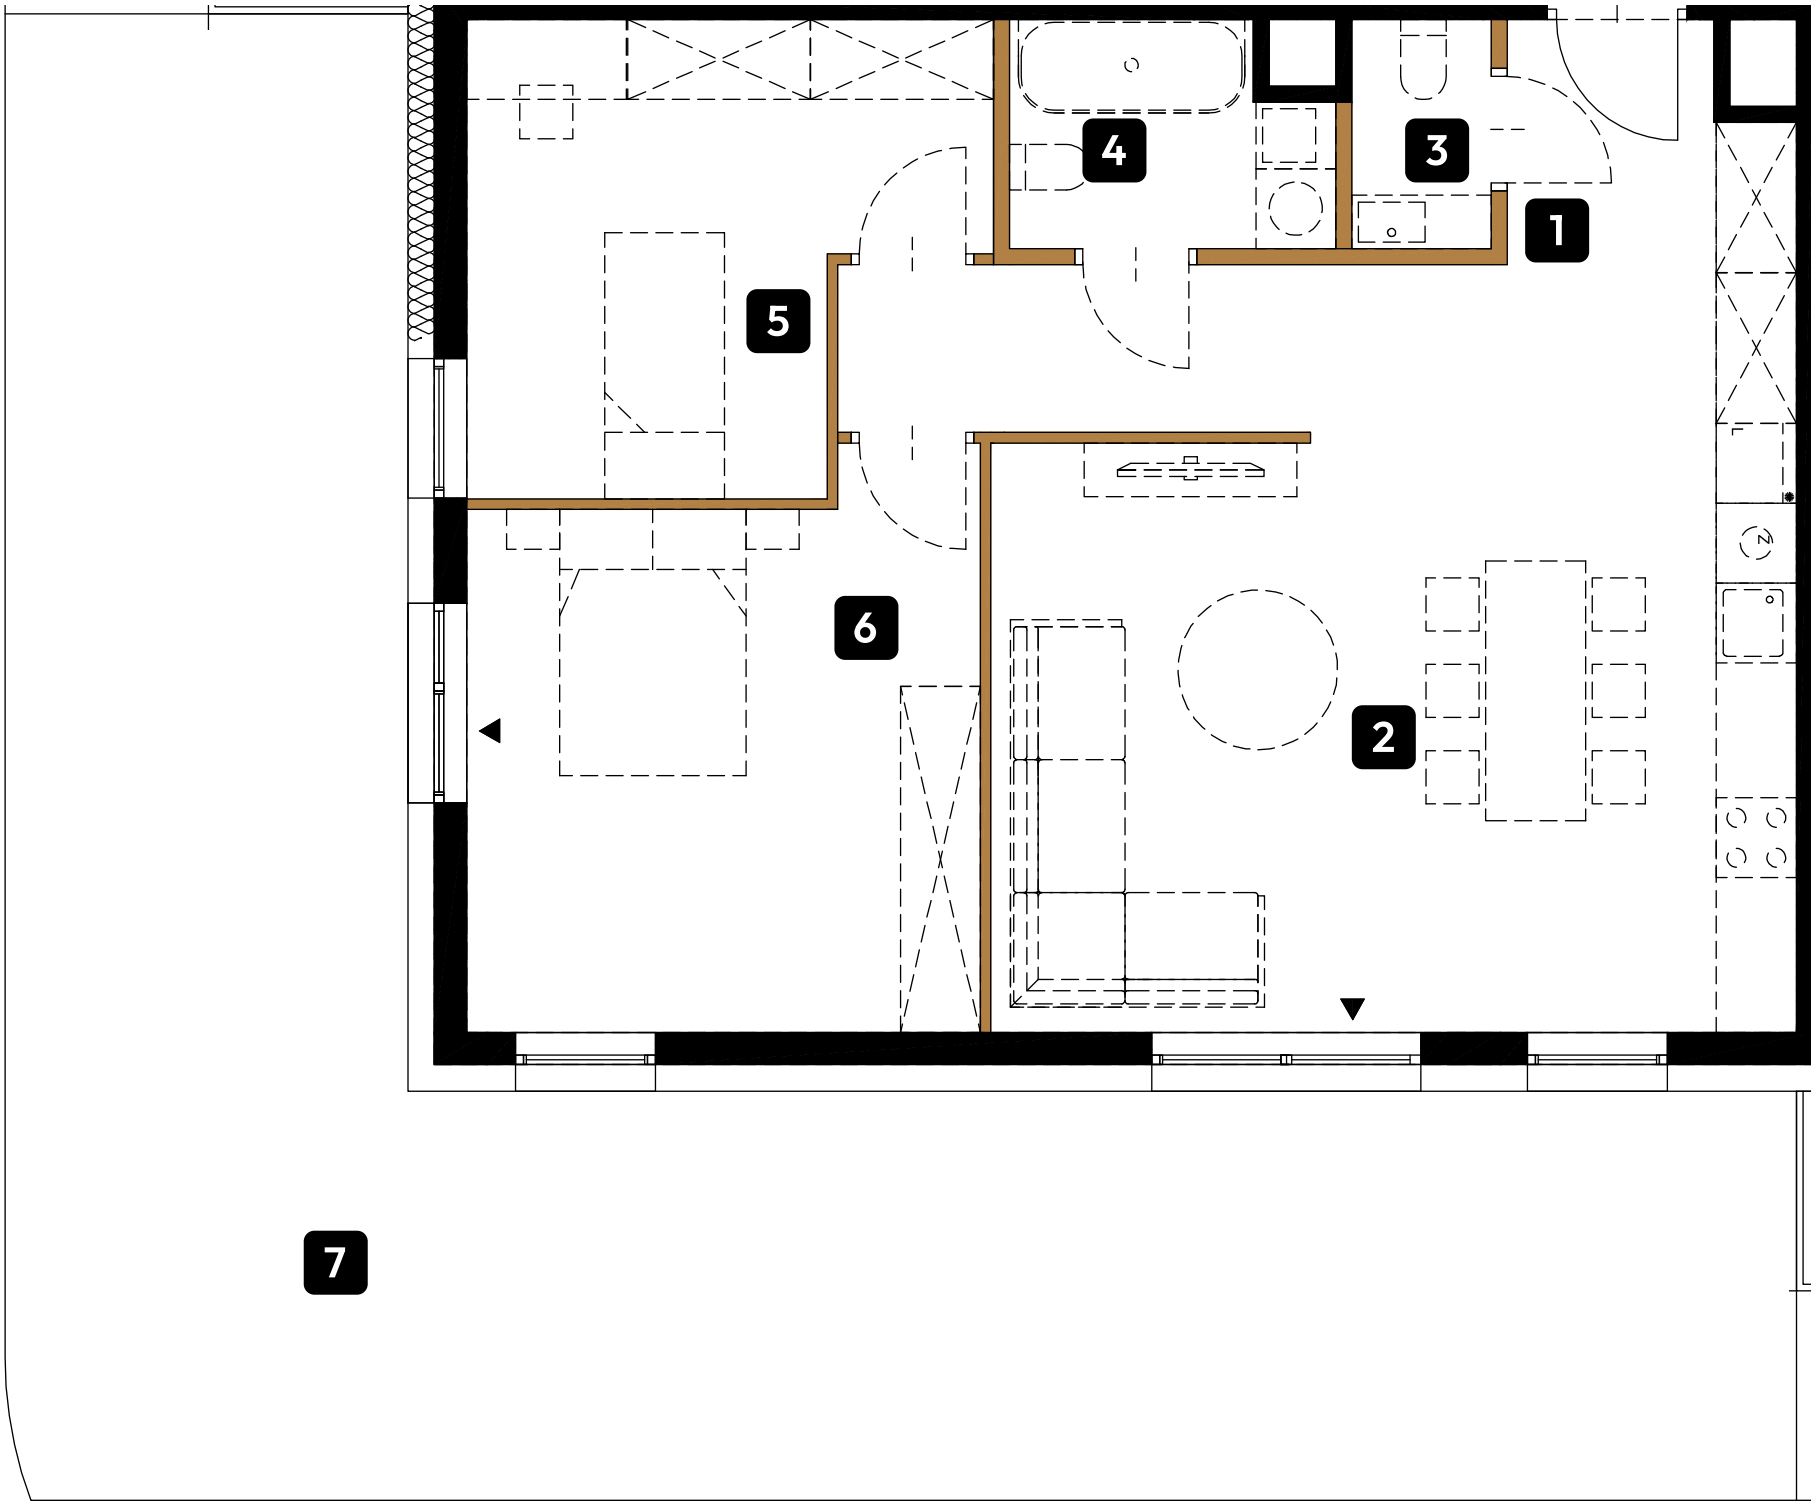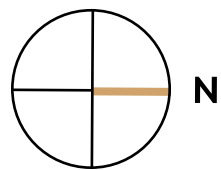

WIERZBOWA 20™





Tree Development Group
budujemy dla pokoleń



1. Przedpokój	3.46 m ²
2. Salon z aneksem kuchennym	35.75 m ²
3. WC	1.72 m ²
4. Łazienka	3.71 m ²
5. Sypialnia	11.72 m ²
6. Sypialnia	15.46 m ²
7. Ogródek	48.55 m ²

Razem: 71.82 m²

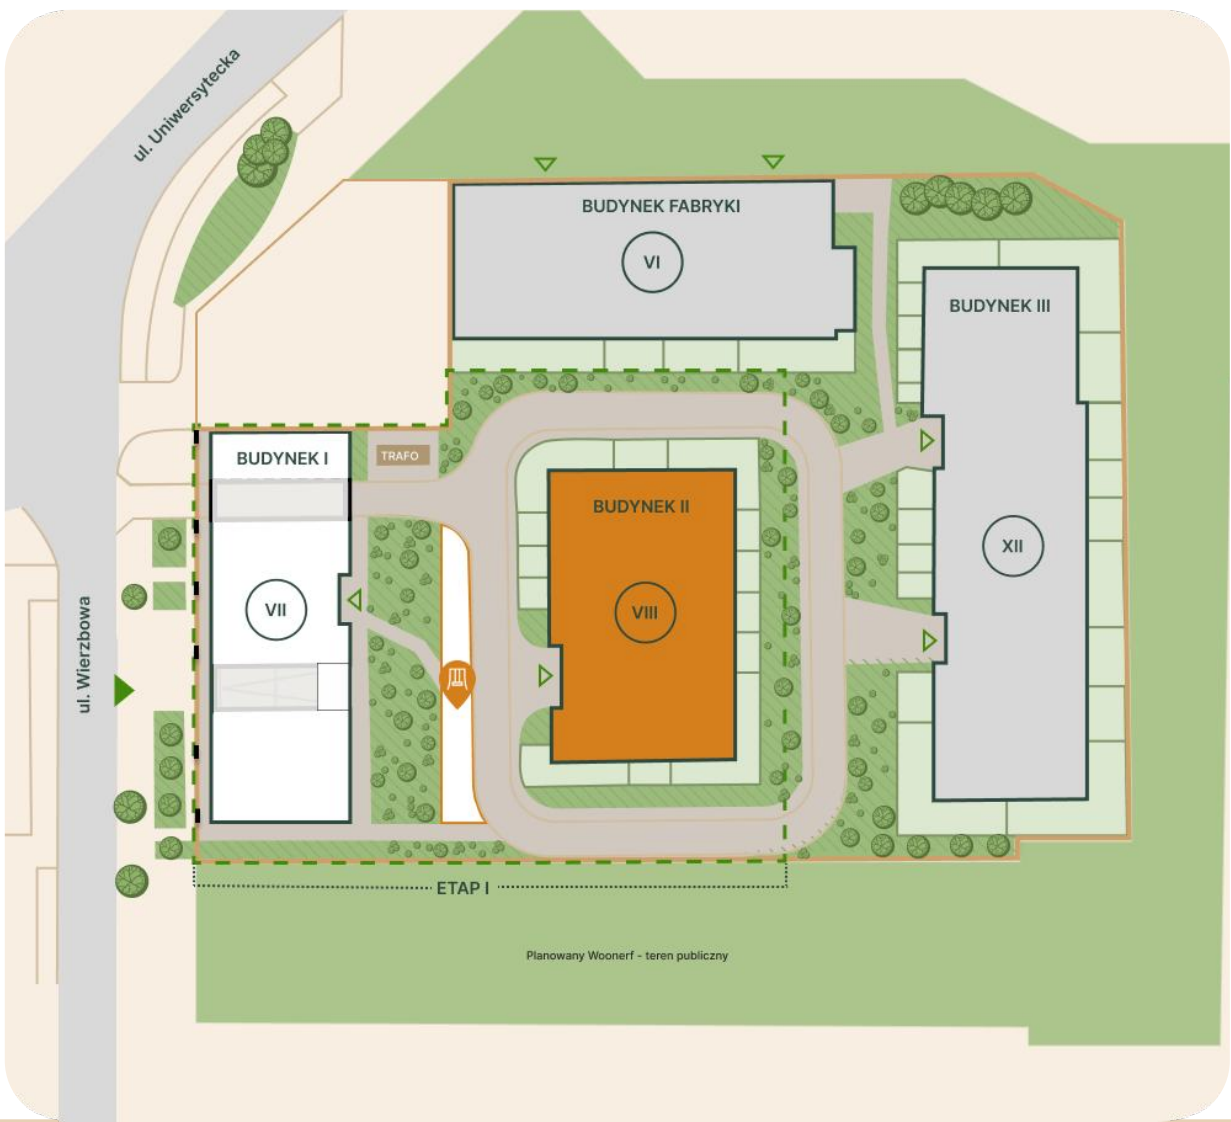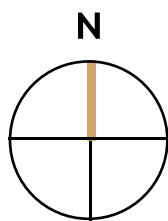

Powierzchnia użytkowa lokalu określona została na podstawie Polskiej Normy PN-ISO 9836:2022-07. Na wszelkie zmiany należy uzyskać zgodę projektanta. Nie dopuszcza się zmian elewacji budynku. Nie dopuszcza się wkuwania podejść instalacyjnych w ściany międzylokalowe. Niniejsza karta lokalu ma charakter poglądowy i stanowi jedynie zaproszenie do zawarcia umowy, o której mowa w ART 71 KC.

Ściany konstrukcyjne	
Ścianki działowe (nie płacisz za tę powierzchnię)	1.74 m ²