

MIESZKANIE

M0.03

PIĘTRO



PARTER

METRAŻ

26.25 m<sup>2</sup>

LICZBA POKOI

1

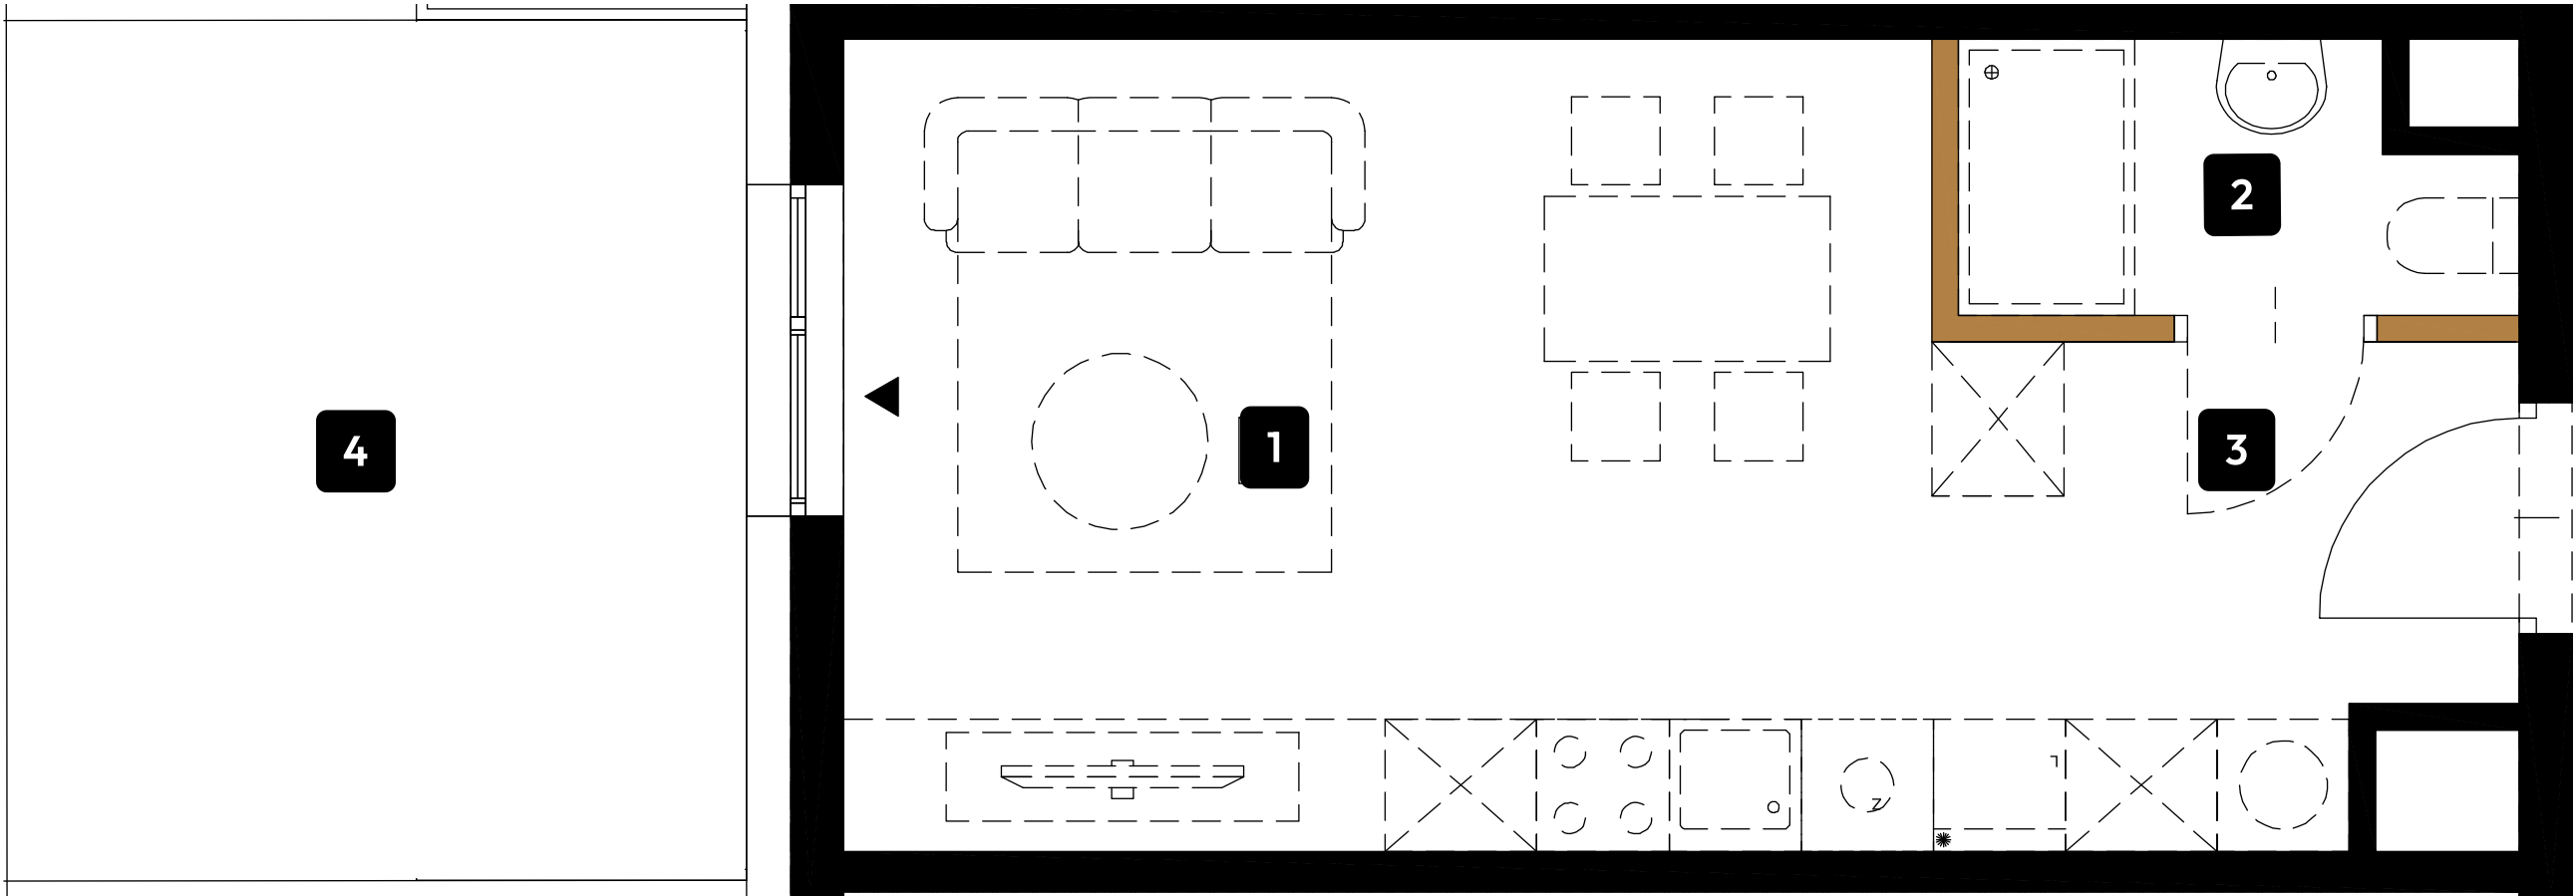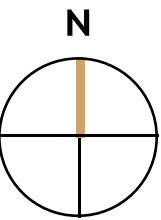

WIERZBOWA 20™






Tree Development Group  
budujemy dla pokoleń



|                              |                      |
|------------------------------|----------------------|
| 1. Salon z aneksem kuchennym | 17.94 m <sup>2</sup> |
| 2. Łazienka                  | 2.75 m <sup>2</sup>  |
| 3. Przedpokój                | 5.56 m <sup>2</sup>  |
| 4. Ogródek                   | 12.78 m <sup>2</sup> |

Razem: 26.25 m<sup>2</sup>

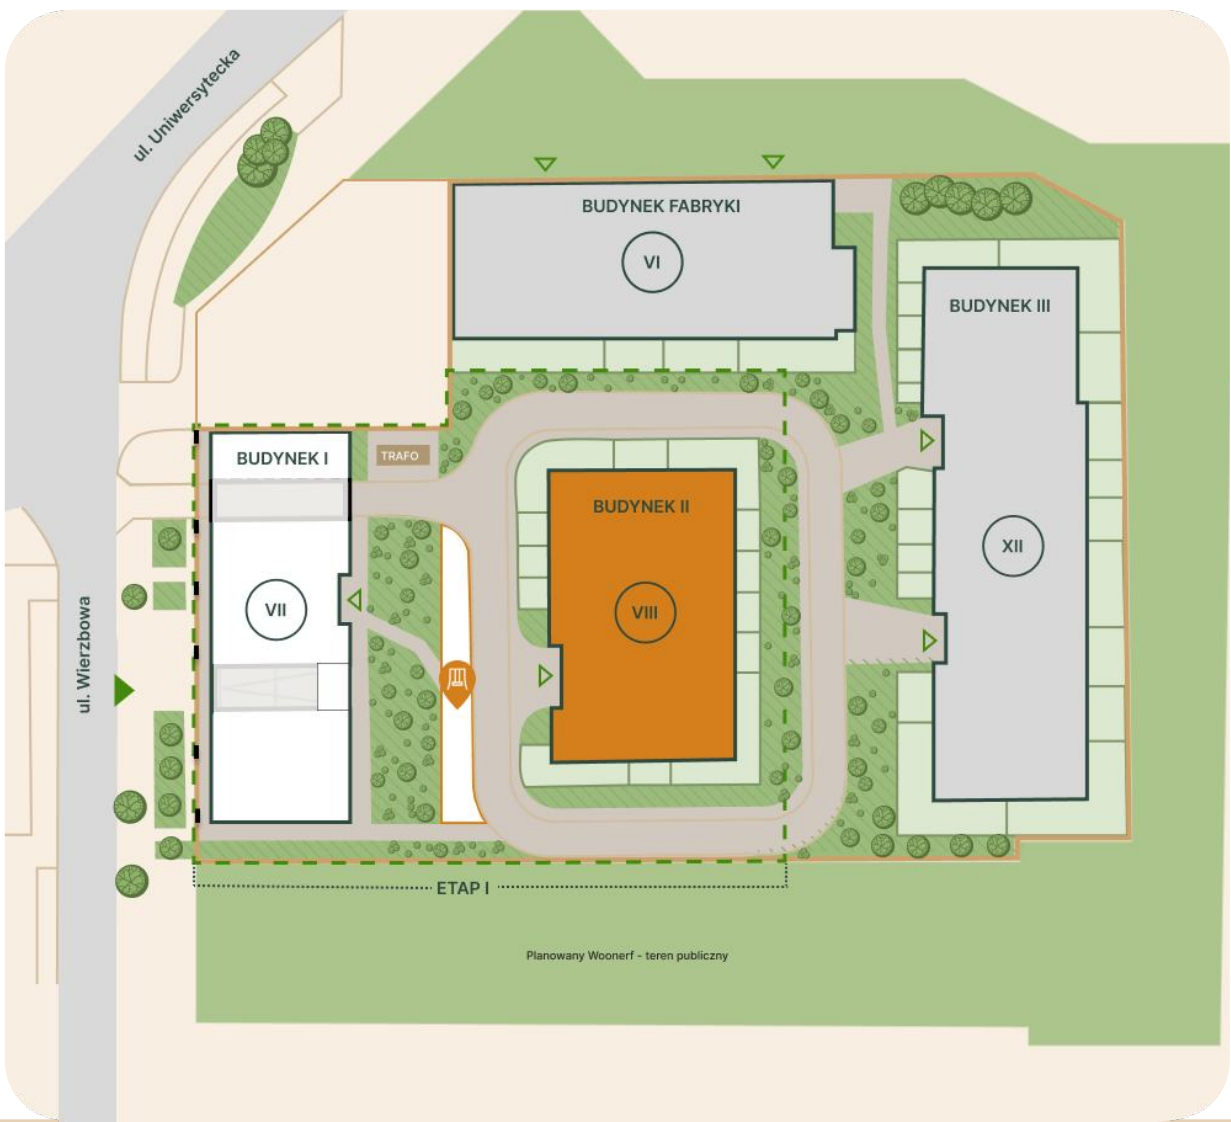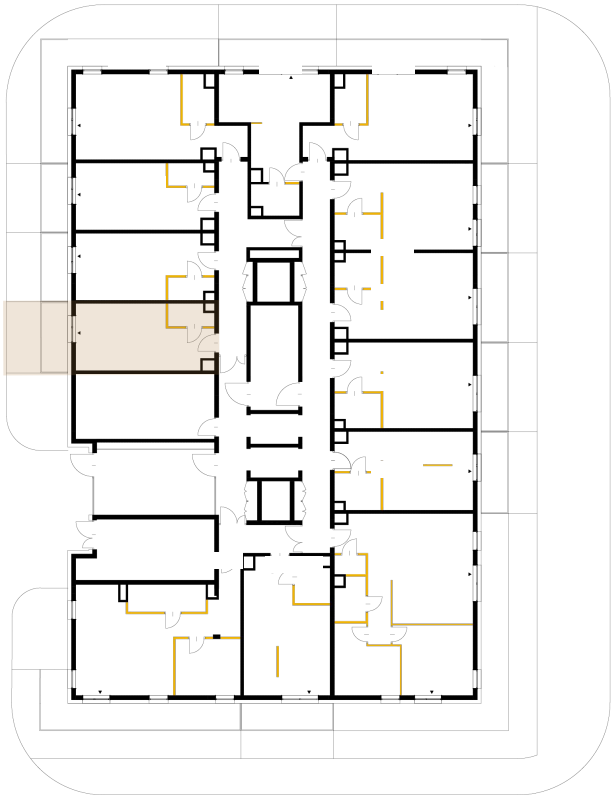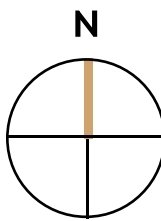

Powierzchnia użytkowa lokalu określona została na podstawie Polskiej Normy PN-ISO 9836:2022-07. Na wszelkie zmiany należy uzyskać zgodę projektanta. Nie dopuszcza się zmian elewacji budynku. Nie dopuszcza się wkuwania podejść instalacyjnych w ściany międzylokalowe. Niniejsza karta lokalu ma charakter poglądowy i stanowi jedynie zaproszenie do zawarcia umowy, o której mowa w ART 71 KC.

|                                                   |                     |
|---------------------------------------------------|---------------------|
| Ściany konstrukcyjne                              |                     |
| Ścianki działowe (nie płacisz za tę powierzchnię) | 0.36 m <sup>2</sup> |