

MIESZKANIE

M4.05

PIĘTRO



4

METRAŻ

43.46 m<sup>2</sup>

LICZBA POKOI

2

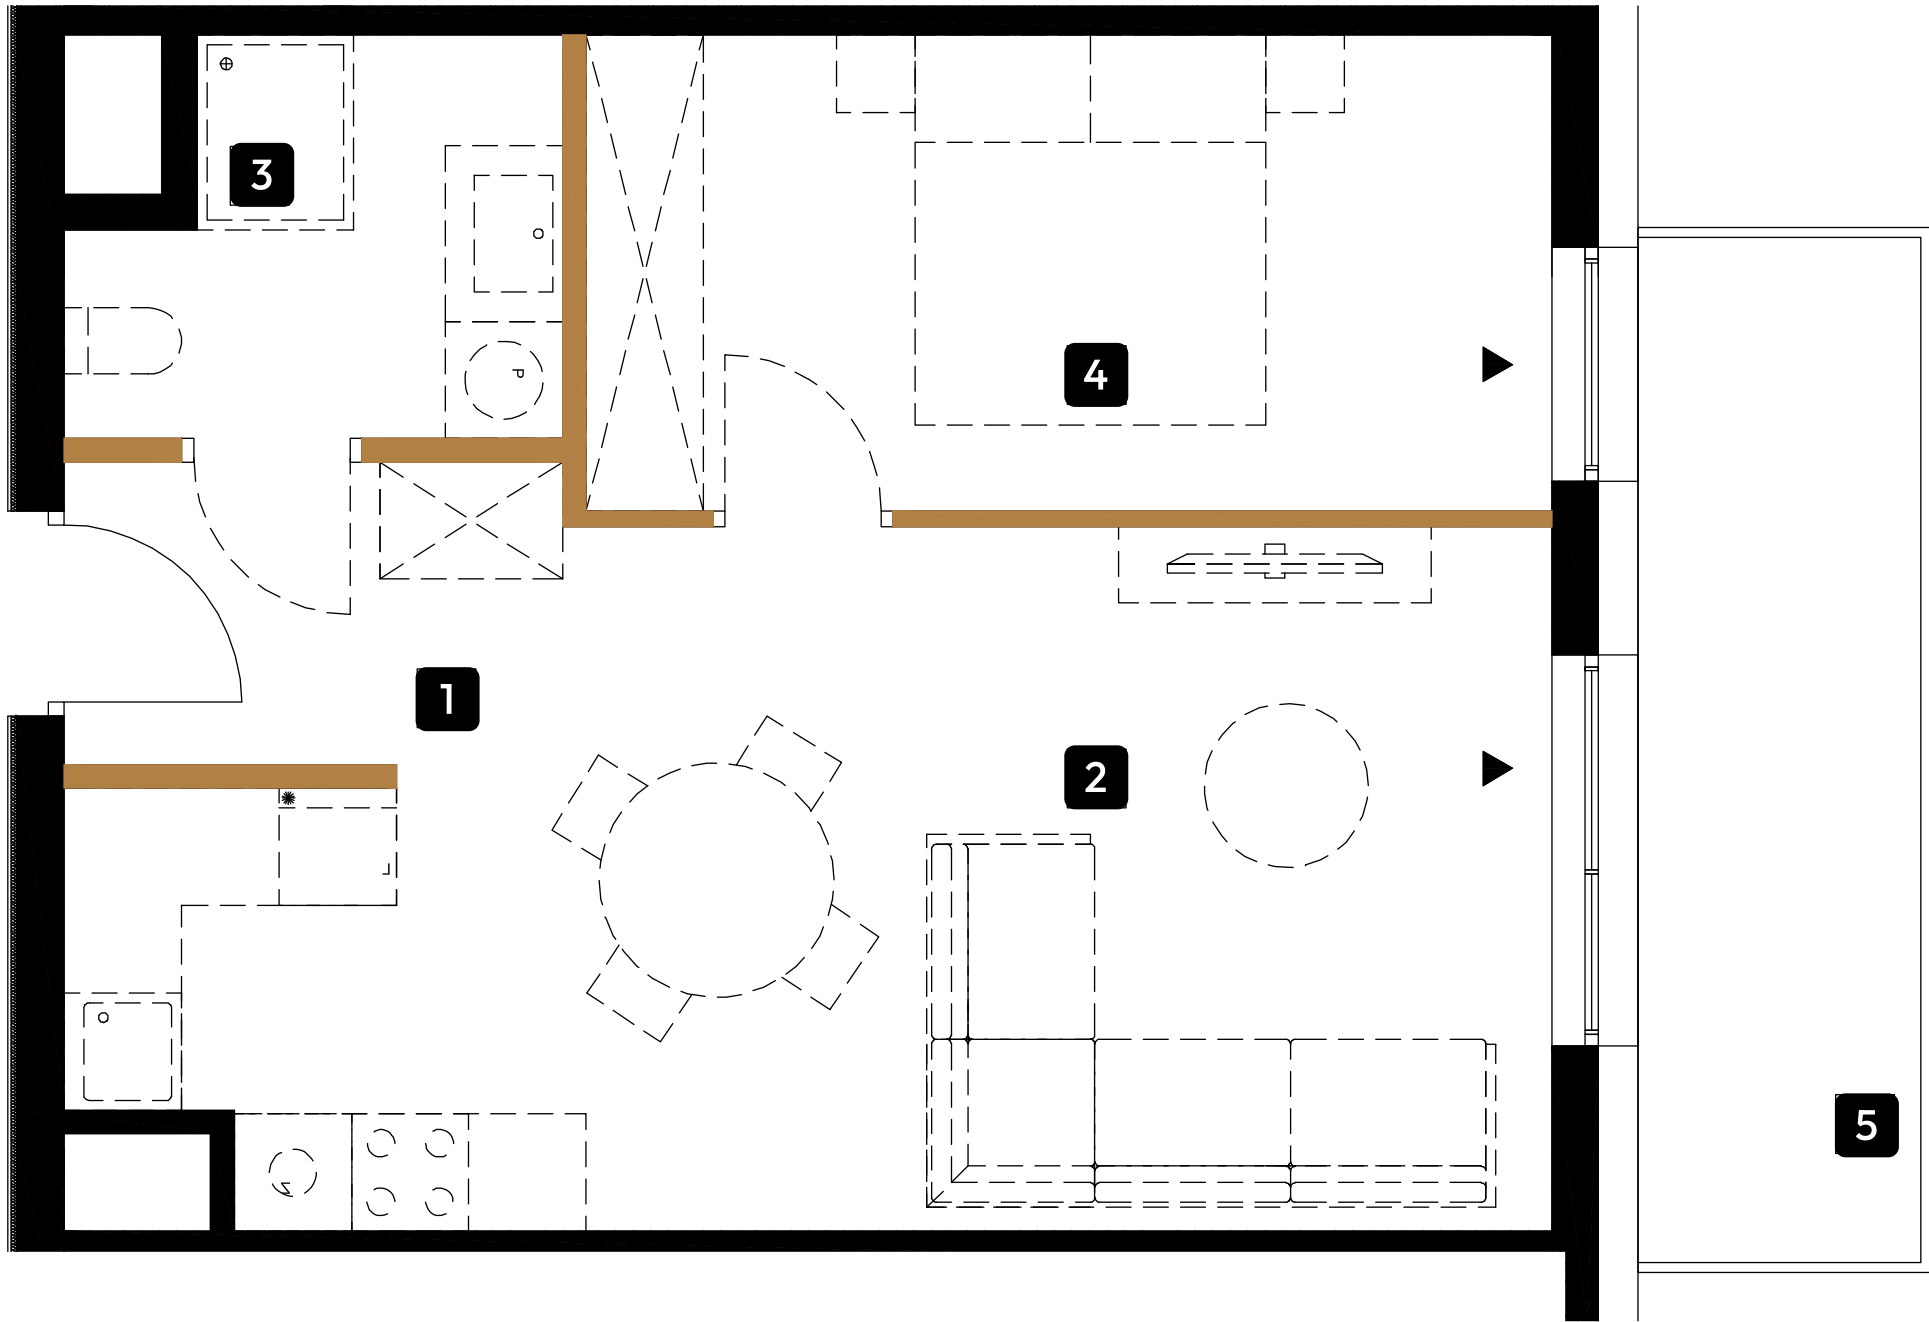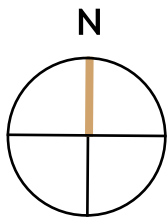

WIERZBOWA 20™





Tree Development Group  
budujemy dla pokoleń



|                              |                      |
|------------------------------|----------------------|
| 1. Przedpokój                | 3.83 m <sup>2</sup>  |
| 2. Salon z aneksem kuchennym | 23.34 m <sup>2</sup> |
| 3. Łazienka                  | 4.46 m <sup>2</sup>  |
| 4. Sypialnia                 | 11.83 m <sup>2</sup> |
| 5. Balkon                    | 7.61 m <sup>2</sup>  |

Razem: 43.46 m<sup>2</sup>

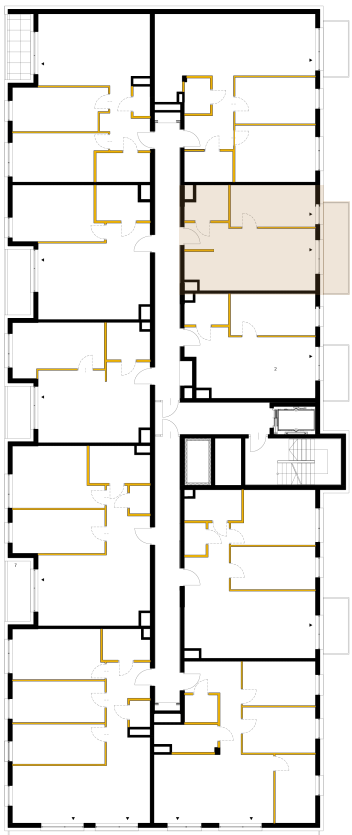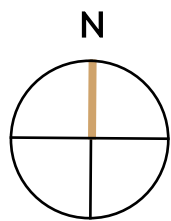

Powierzchnia użytkowa lokalu określona została na podstawie Polskiej Normy PN-ISO 9836:2022-07. Na wszelkie zmiany należy uzyskać zgodę projektanta. Nie dopuszcza się zmian elewacji budynku. Nie dopuszcza się wkuwania podejść instalacyjnych w ściany międzylokalowe. Niniejsza karta lokalu ma charakter poglądowy i stanowi jedynie zaproszenie do zawarcia umowy, o której mowa w ART 71 KC.

|                                                   |                     |
|---------------------------------------------------|---------------------|
| Ściany konstrukcyjne                              |                     |
| Ścianki działowe (nie płacisz za tę powierzchnię) | 1.20 m <sup>2</sup> |