

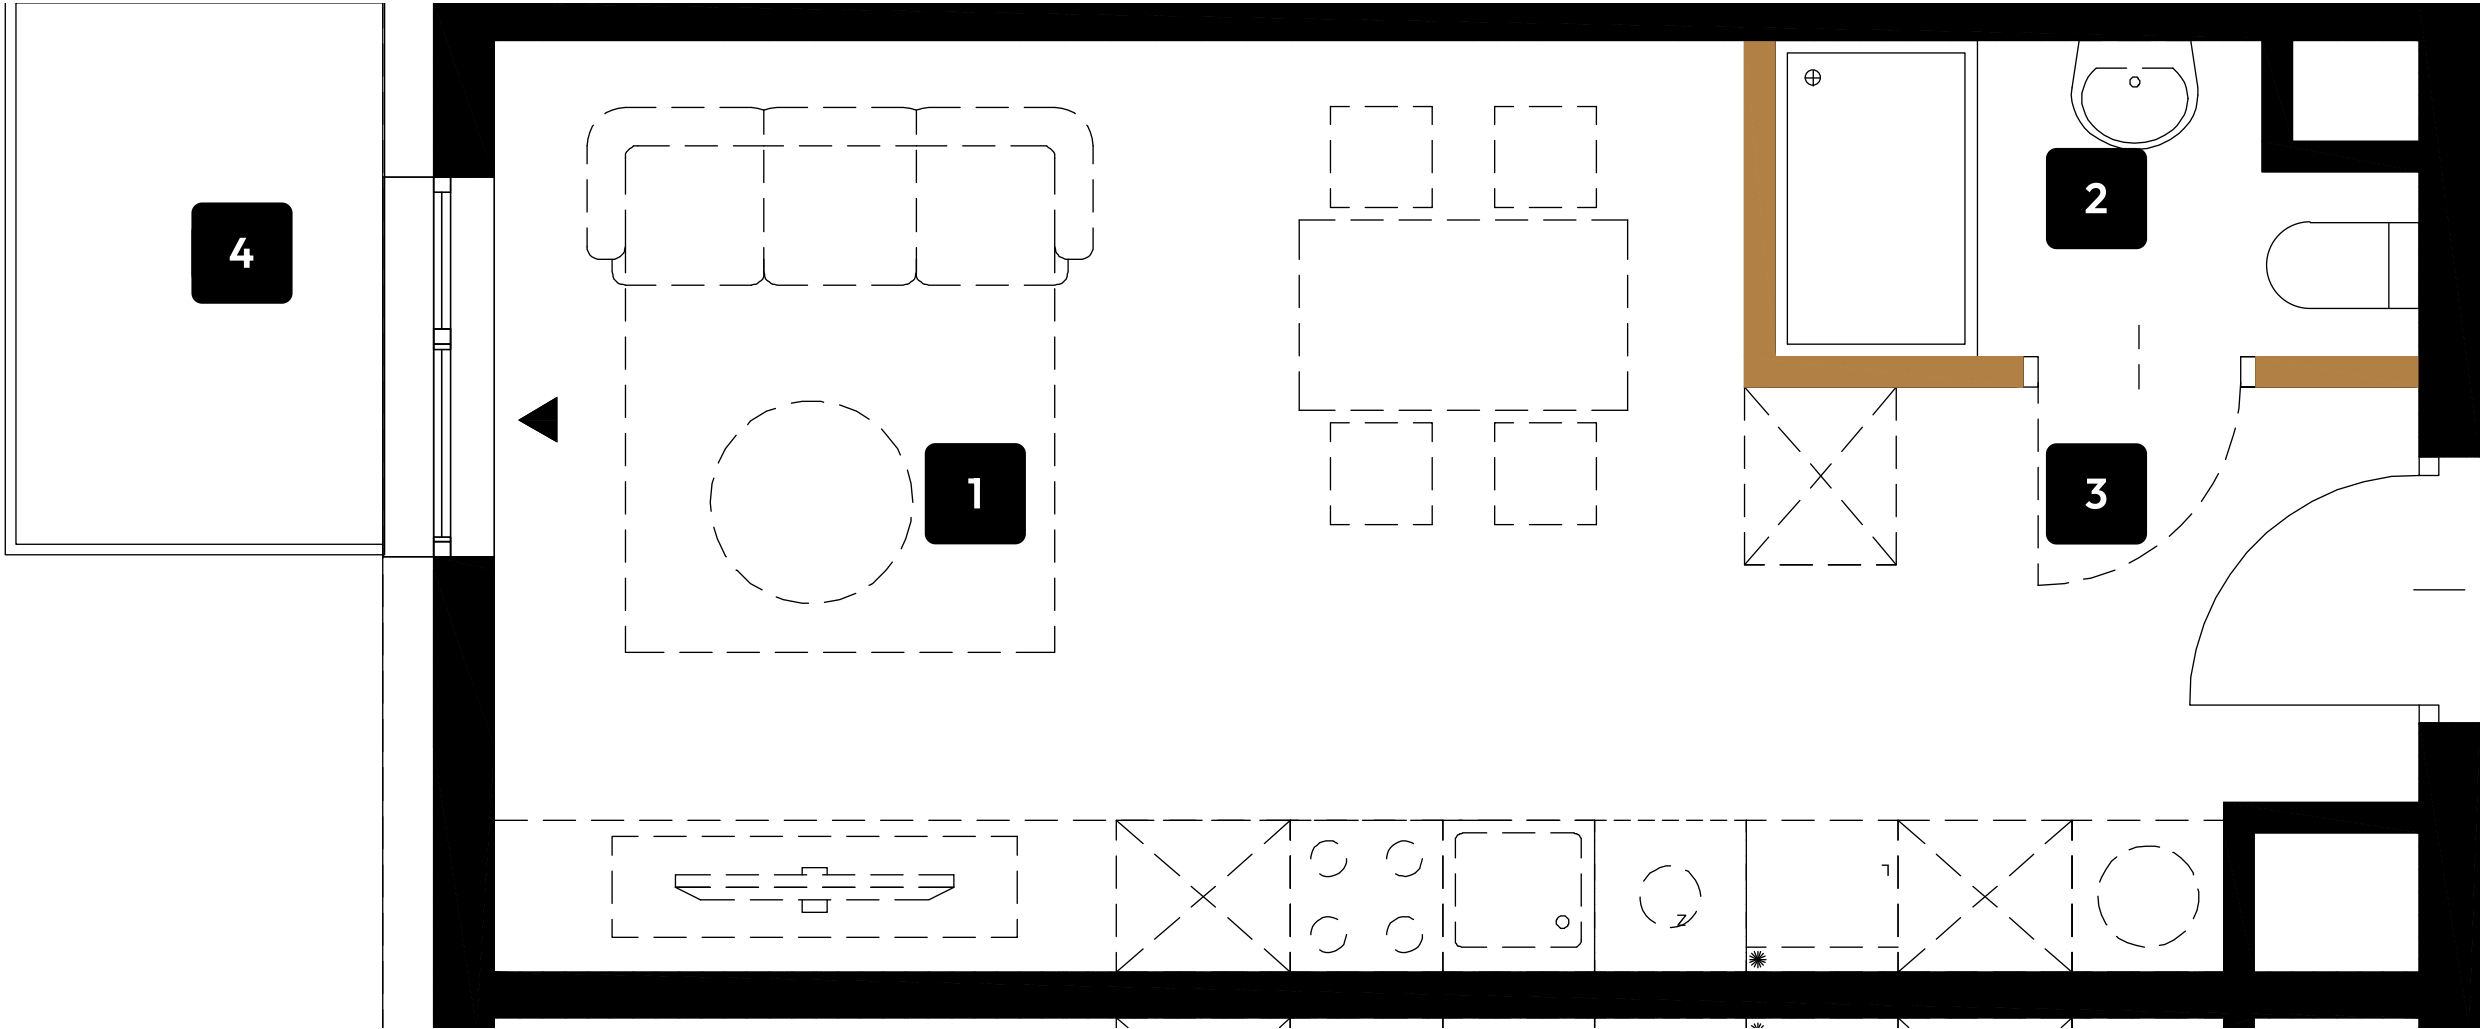
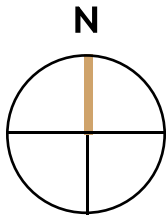
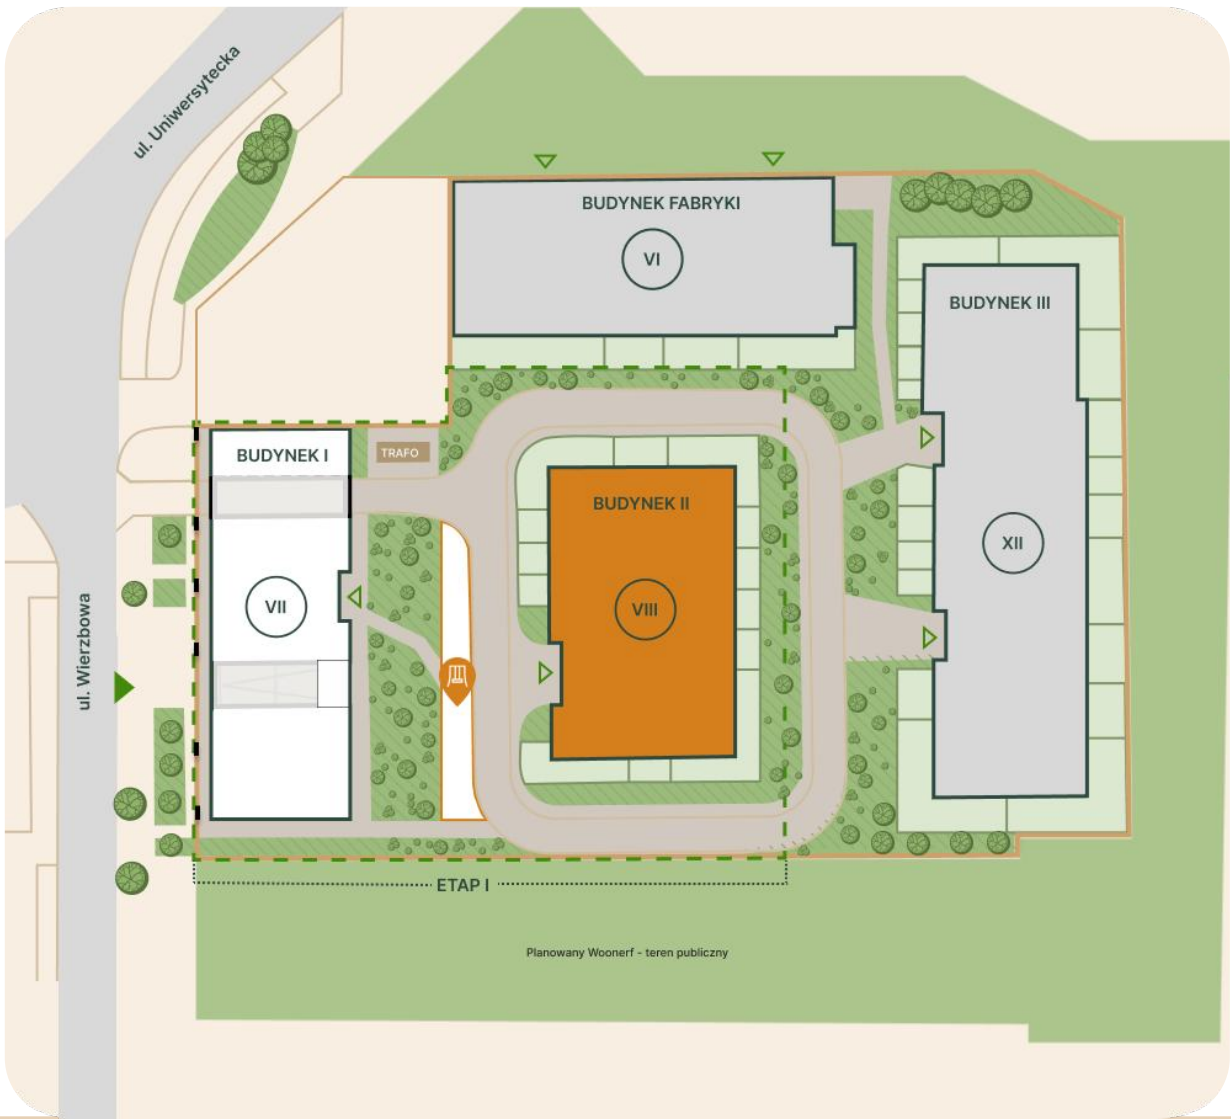


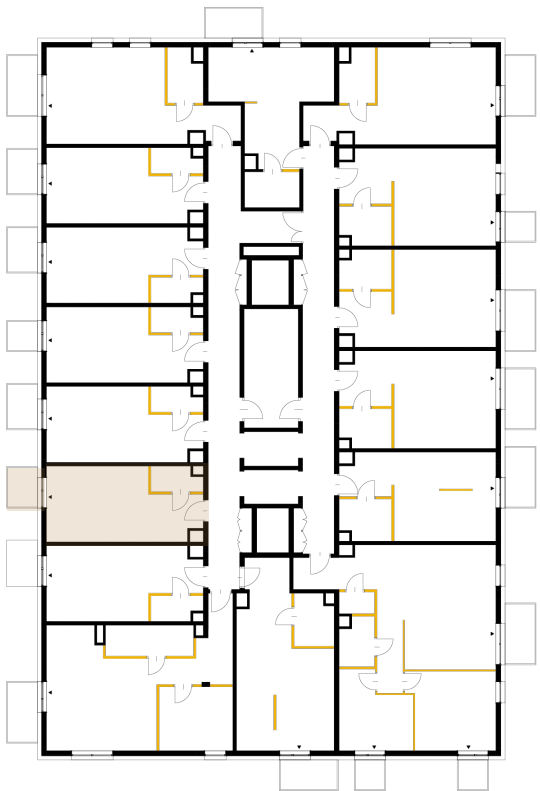

|                              |                      |
|------------------------------|----------------------|
| 1. Salon z aneksem kuchennym | 17.94 m <sup>2</sup> |
| 2. Łazienka                  | 2.75 m <sup>2</sup>  |
| 3. Przedpokój                | 5.56 m <sup>2</sup>  |
| 4. Balkon                    | 2.78 m <sup>2</sup>  |

Razem:

26.25 m<sup>2</sup>

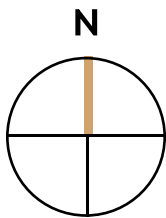

Powierzchnia użytkowa lokalu określona została na podstawie Polskiej Normy PN-ISO 9836:2022-07. Na wszelkie zmiany należy uzyskać zgodę projektanta. Nie dopuszcza się zmian elewacji budynku. Nie dopuszcza się wkuwania podejść instalacyjnych w ściany międzylokalowe. Niniejsza karta lokalu ma charakter poglądowy i stanowi jedynie zaproszenie do zawarcia umowy, o której mowa w ART 71 KC.

Ściany konstrukcyjne

Ścianki działowe (nie płacisz za tę powierzchnię)

0.36 m<sup>2</sup>