



#### LEGENDA:

- ŚCIANA KONSTRUKCYJNA
- ŚCIANA DZIAŁOWA
- SŁUP KONSTRUKCYJNY
- WEJŚCIE DO MIESZKANIA

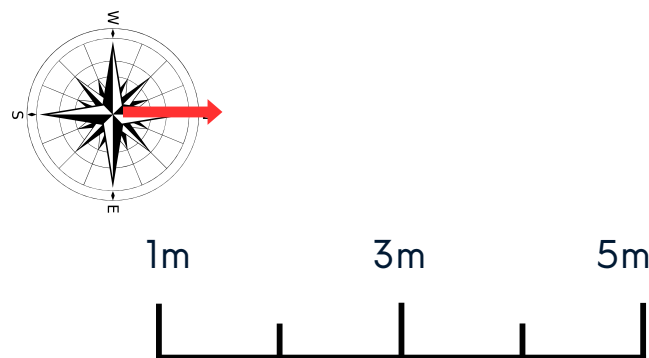


## ul. ŚNIEŻNA 2, SOSNOWIEC

### RZUT MIESZKANIA

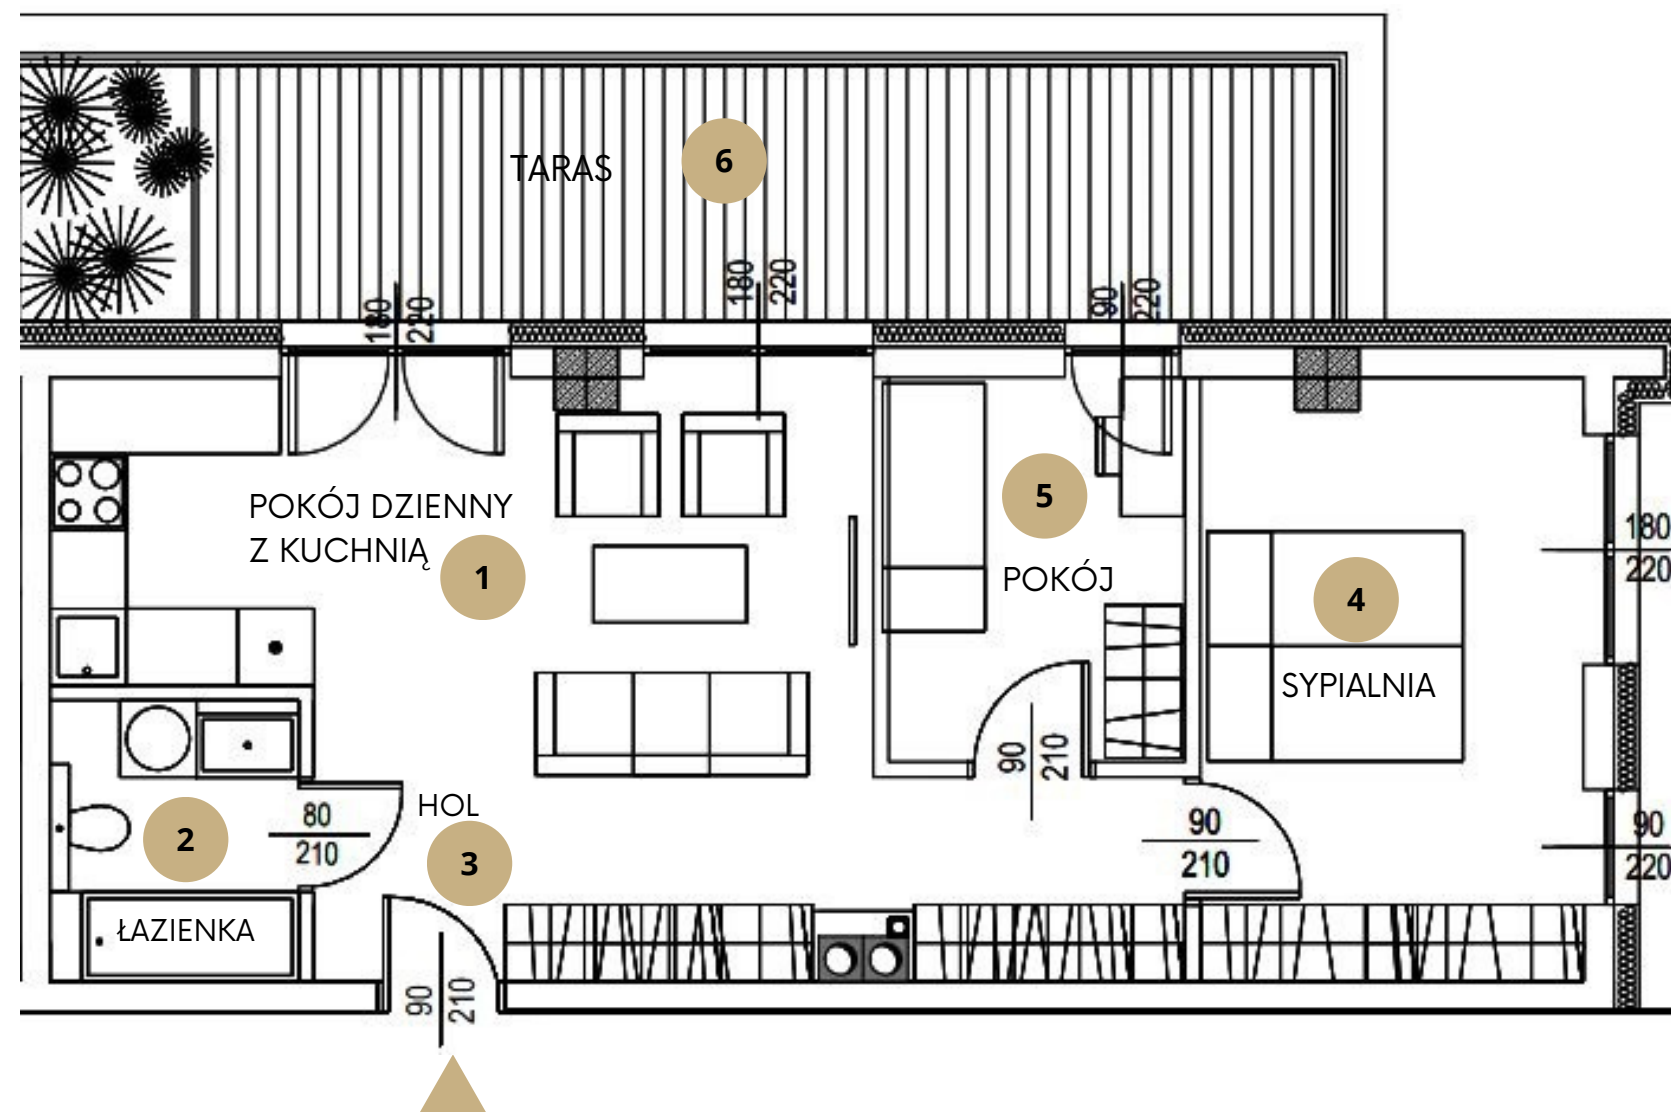

#### LOKALIZACJA MIESZKANIA

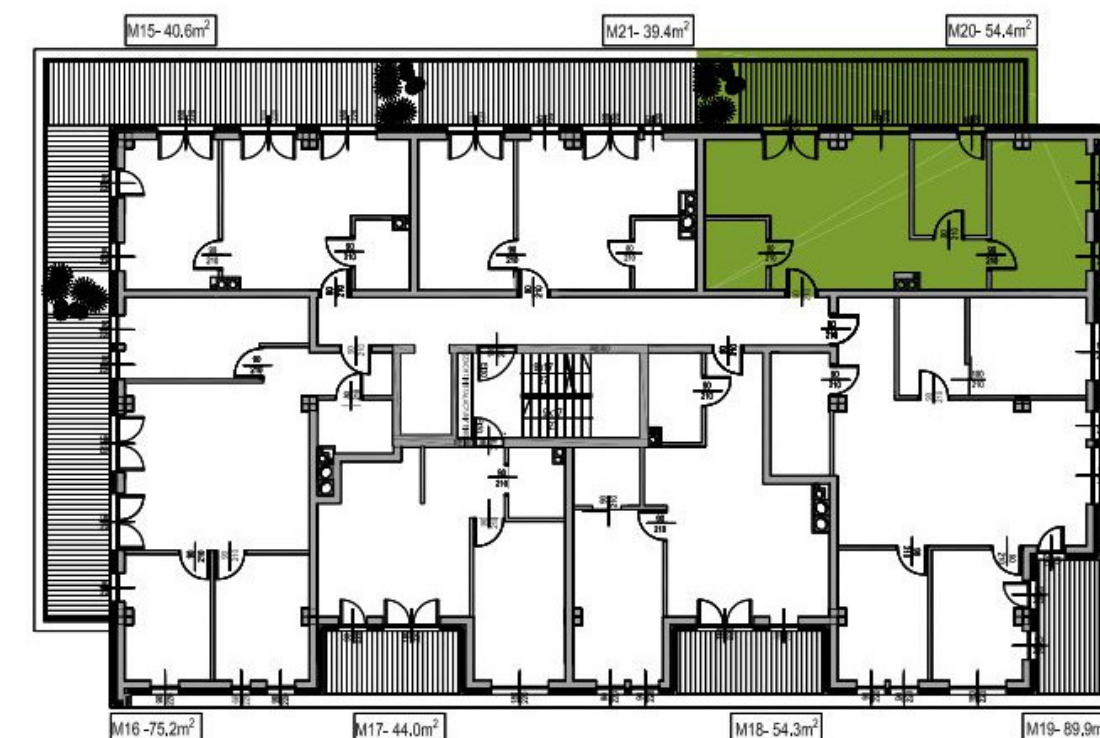

|                            |                     |
|----------------------------|---------------------|
| 1. POKÓJ DZIENNY Z KUCHNIĄ | 25,3 m <sup>2</sup> |
| 2. ŁAZIENKA                | 4,3 m <sup>2</sup>  |
| 3. HOL                     | 3,7 m <sup>2</sup>  |
| 4. SYPIALNIA               | 14,1 m <sup>2</sup> |
| 5. POKÓJ                   | 7 m <sup>2</sup>    |

**SUMA: 54,4 M2**

|          |                     |
|----------|---------------------|
| 6. TARAS | 17,9 m <sup>2</sup> |
|----------|---------------------|

**Biuro Sprzedaży:**  
ul. Śnieżna 2, tel.: 500 501 400  
[biuro@sniezna.pl](mailto:biuro@sniezna.pl)

[www.sniezna.pl](http://www.sniezna.pl)

Osiedle Uniwersyteckie Sp. z o.o.  
ul. Agatowa 5, Lublin



Projekt wykonał:  
TELKOM-PROJEKT Sp. z o.o.  
40-530 Katowice, ul. Wróbli 28/7  
tel. (32) 209 04 37

- WYMIARY POMIESZCZEŃ PODANO ZGODNIE Z PROJEKTEM BUDOWLANYM. MOGĄ WYSTĄPIĆ NIEWIELKIE RÓŻNICE WYMIARÓW I USYTUOWANIA ELEMENTÓW POWSTAŁE W TRAKCIE REALIZACJI PRAC BUDOWLANYCH. PODANE WYMIARY SĄ WYMIARAMI W ŚWIETLE PIONOWYCH PRZEGRÓD (ŚCIAN) W STANIE SUROWYM.
- POWIERZCHNIA UŻYTKOWA LOKALU JEST OKREŚLONA NA PODSTAWIE ROZPORZĄDZENIA MINISTRA ROZWOJU Z DN. 11.09.2020 R. W SPRAWIE SZCZEGÓŁOWEGO ZAKRESU I FORMY PROJEKTU BUDOWLANEGO (DZ. U. Z 2020 R. POZ. 1609), ZGODNIE Z ZASADAMI ZAWARTYMI W POLSKIEJ NORMIE PN-ISO 9836:2022-07
- NINIEJSZA KARTA STANOWI SUGEROWANY PRZEZ PROJEKTANTA W PROJEKcie BUDOWLANYM PODZIAŁ LOKALU, KTÓRY NIE JEST WIĄZĄCY. PRZEDSTAWIONA NA RZUCIE ARANŻACJA NIE STANOWI WYPOSAŻENIA NABYWANEGO LOKALU.