
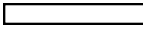



LEGENDA:

-  ŚCIANA KONSTRUKCYJNA
-  ŚCIANA DZIAŁOWA
-  SŁUP KONSTRUKCYJNY
-  WEJŚCIE DO MIESZKANIA

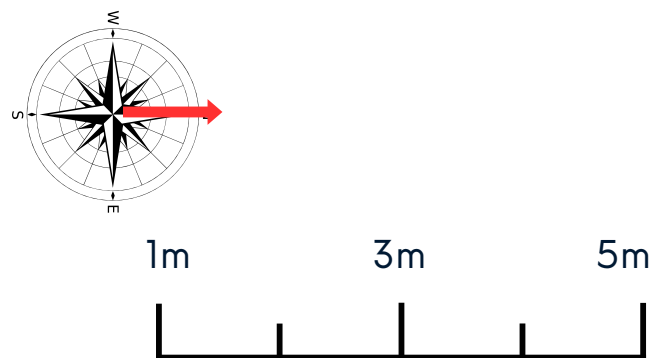


ul. ŚNIEŻNA 2, SOSNOWIEC

RZUT MIESZKANIA

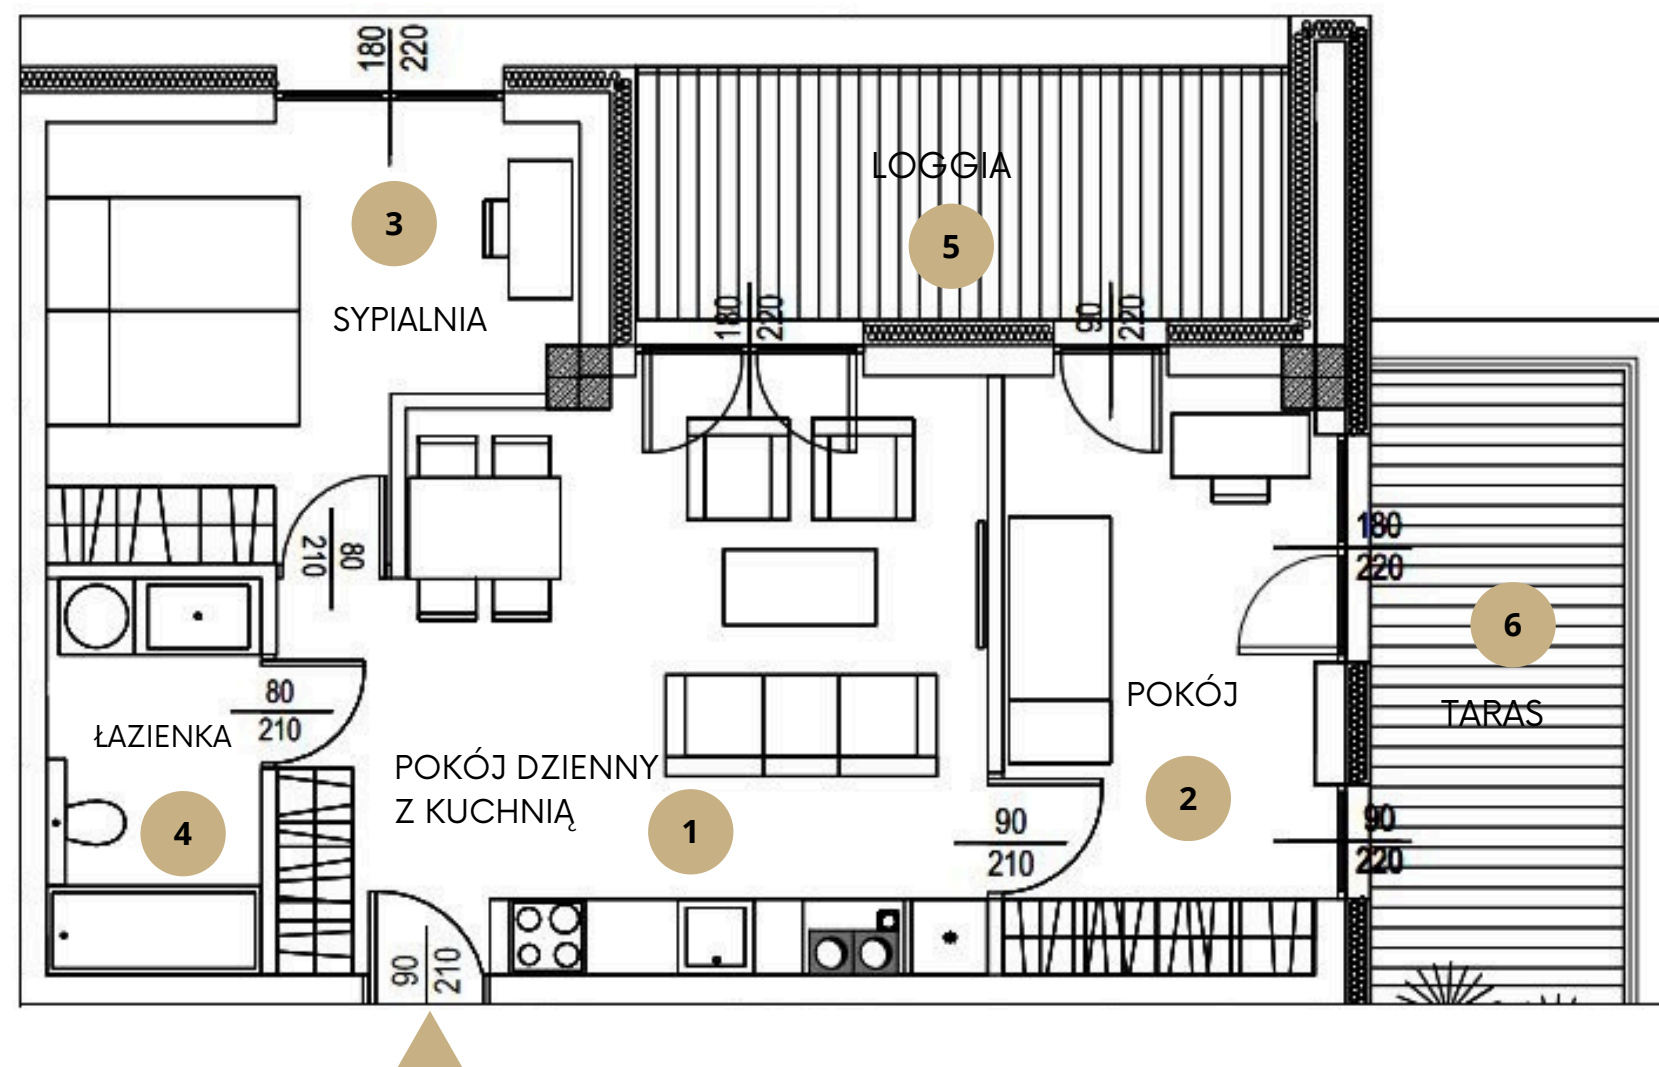

LOKALIZACJA MIESZKANIA

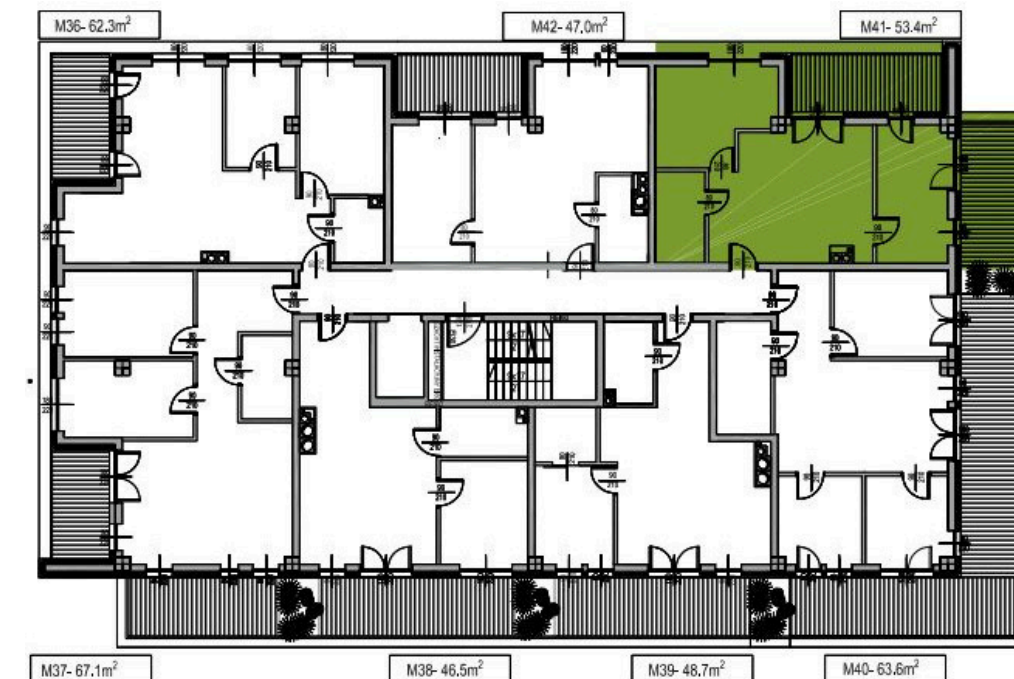

1. POKÓJ DZIENNY Z KUCHNIĄ	24 m2
2. POKÓJ	11,6 m2
3. SYPIALNIA	12,5 m2
4. ŁAZIENKA	5,3 m2

SUMA: 53,4 M2

5. LOGGIA	10,3 m2
6. TARAS	9,7 m2

Biuro Sprzedaży:

ul. Śnieżna 2, tel.: 500 501 400
biuro@sniezna.pl

www.sniezna.pl

Osiedle Uniwersyteckie Sp. z o.o.
ul. Agatowa 5, Lublin



Projekt wykonał:
TELKOM-PROJEKT Sp. z o.o.
40-530 Katowice, ul. Wróble 28/7
tel. (32) 209 04 37

1. WYMIARY POMIESZCZEŃ PODANO ZGODNIE Z PROJEKTEM BUDOWLANYM. MOGĄ WYSTĄPIĆ NIEWIELKIE RÓŻNICE WYMIARÓW I USYTUOWANIA ELEMENTÓW POWSTAŁE W TRAKCIE REALIZACJI PRAC BUDOWLANÝCH. PODANE WYMIARY SĄ WYMIARAMI W ŚWIEŁLE PIONOWYCH PRZEGRÓD (ŚCIAN) W STANIE SUROWYM.
2. POWIERZCHNIA UŻYTKOWA LOKALU JEST OKREŚLONA NA PODSTAWIE ROZPORZĄDZENIA MINISTRA ROZWOJU Z DN. 11.09.2020 R. W SPRAWIE SZCZEGÓŁOWEGO ZAKRESU I FORMY PROJEKTU BUDOWLANEGO (DZ. U. Z 2020 R. POZ. 1609), ZGODNIE Z ZASADAMI ZAWARTYMI W POLSKIEJ NORMIE PN-ISO 9836:2022-07
3. NINIEJSZA KARTA STANOWI SUGEROWANY PRZEZ PROJEKTANTA W PROJEKCIE BUDOWLANYM PODZIAŁ LOKALU, KTÓRY NIE JEST WIĄŻĄCY. PRZEDSTAWIONA NA RZUCIE ARANŻACJA NIE STANOWI WYPOSAŻENIA NABYWANEGO LOKALU.