



LEGENDA:

- ŚCIANA KONSTRUKCYJNA
- ŚCIANA DZIAŁOWA
- SŁUP KONSTRUKCYJNY
- WEJŚCIE DO MIESZKANIA

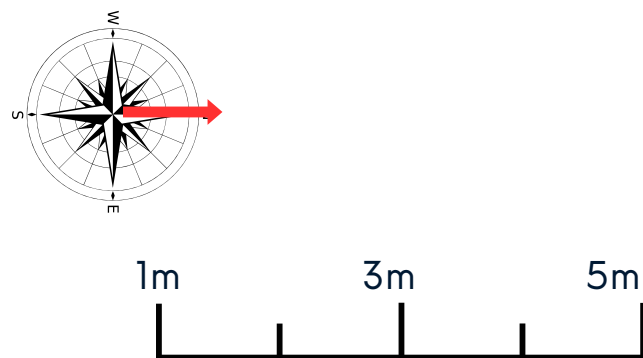


ul. ŚNIEŻNA 2, SOSNOWIEC

RZUT MIESZKANIA

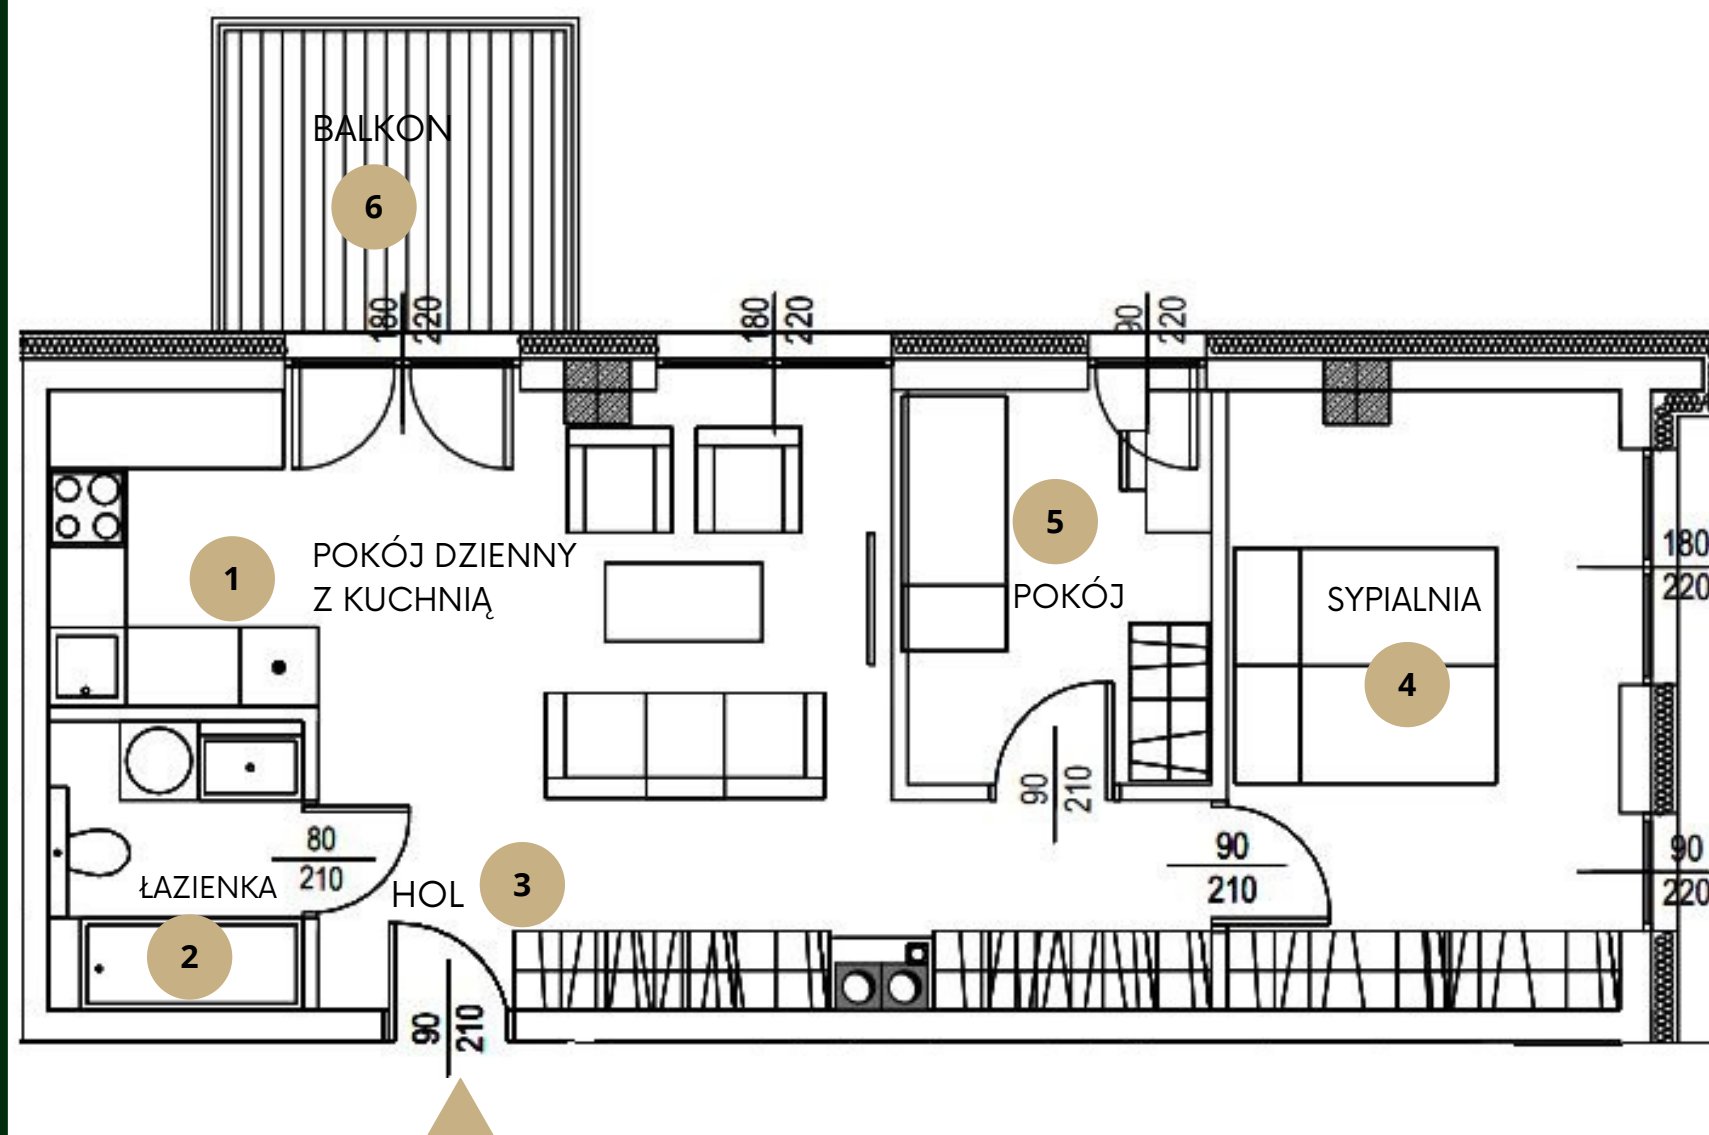


LOKALIZACJA MIESZKANIA

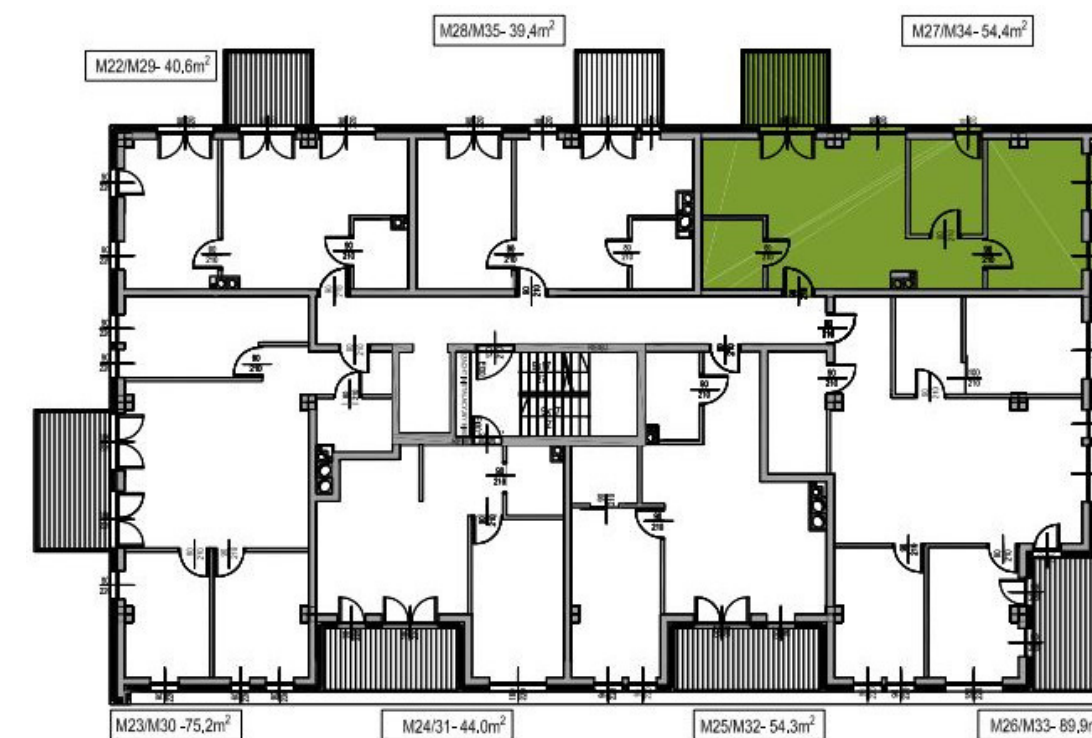

1. POKÓJ DZIENNY Z KUCHNIĄ	25,3 m ²
2. ŁAZIENKA	4,3 m ²
3. HOL	3,7 m ²
4. SYPIALNIA	14,1 m ²
5. POKÓJ	7 m ²
SUMA: 54,4 M2	
6. BALKON	6 m ²

www.sniezna.pl

Osiedle Uniwersyteckie Sp. z o.o.
ul. Agatowa 5, Lublin

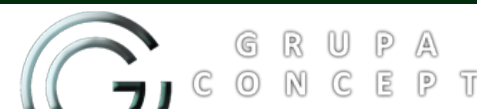

Projekt wykonał:
TELKOM-PROJEKT Sp. z o.o.
40-530 Katowice, ul. Wróbli 28/7
tel. (32) 209 04 37

- WYMIARY POMIESZCZEŃ PODANO ZGODNIE Z PROJEKTEM BUDOWLANYM. MOGĄ WYSTĄPIĆ NIEWIELKIE RÓŻNICE WYMIARÓW I USYTUOWANIA ELEMENTÓW POWSTAŁE W TRAKCIE REALIZACJI PRAC BUDOWLANYCH. PODANE WYMIARY SĄ WYMIARAMI W ŚWIETLE PIONOWYCH PRZEGRÓD (ŚCIAN) W STANIE SUROWYM.
- POWIERZCHNIA UŻYTKOWA LOKALU JEST OKREŚLONA NA PODSTAWIE ROZPORZĄDZENIA MINISTRA ROZWOJU Z DN. 11.09.2020 R. W SPRAWIE SZCZEGÓŁOWEGO ZAKRESU I FORMY PROJEKTU BUDOWLANEGO (DZ. U. Z 2020 R. POZ. 1609), ZGODNIE Z ZASADAMI ZAWARTYMI W POLSKIEJ NORMIE PN-ISO 9836:2022-07
- NINIEJSZA KARTA STANOWI SUGEROWANY PRZEZ PROJEKTANTA W PROJEKCIE BUDOWLANYM PODZIAŁ LOKALU, KTÓRY NIE JEST WIĄŻĄCY. PRZEDSTAWIONA NA RZUCIE ARANŻACJA NIE STANOWI WYPOSAŻENIA NABYWANEGO LOKALU.

Biuro Sprzedaży:

ul. Śnieżna 2, tel.: 500 501 400
biuro@sniezna.pl