



LEGENDA:

- ŚCIANA KONSTRUKCYJNA
- ŚCIANA DZIAŁOWA
- SŁUP KONSTRUKCYJNY
- WEJŚCIE DO MIESZKANIA

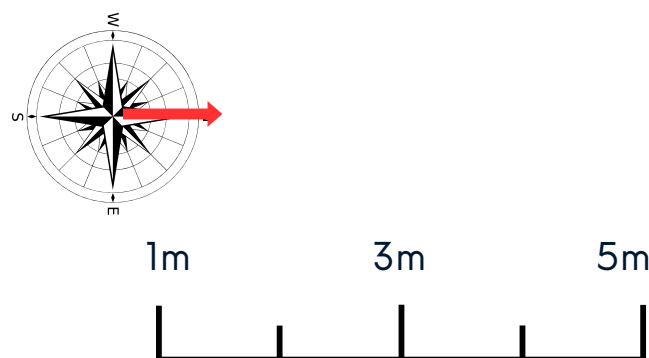


ul. ŚNIEŻNA 2, SOSNOWIEC

RZUT MIESZKANIA

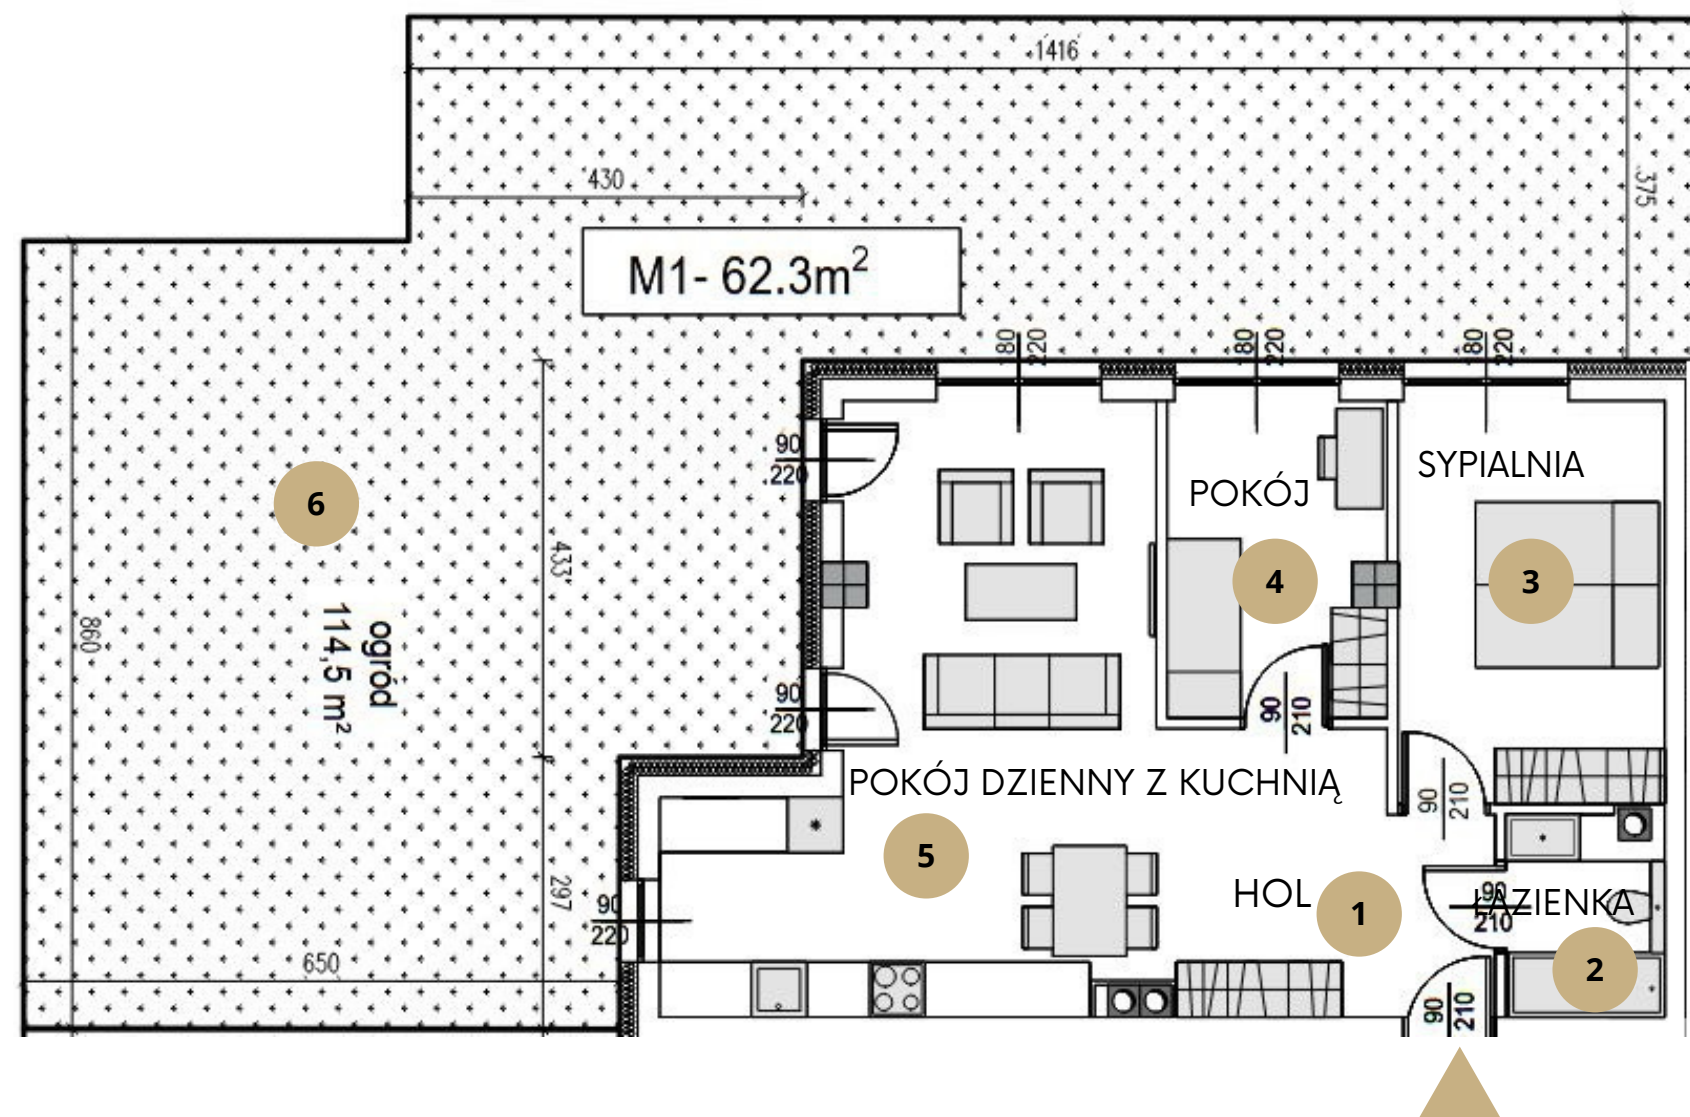

LOKALIZACJA MIESZKANIA

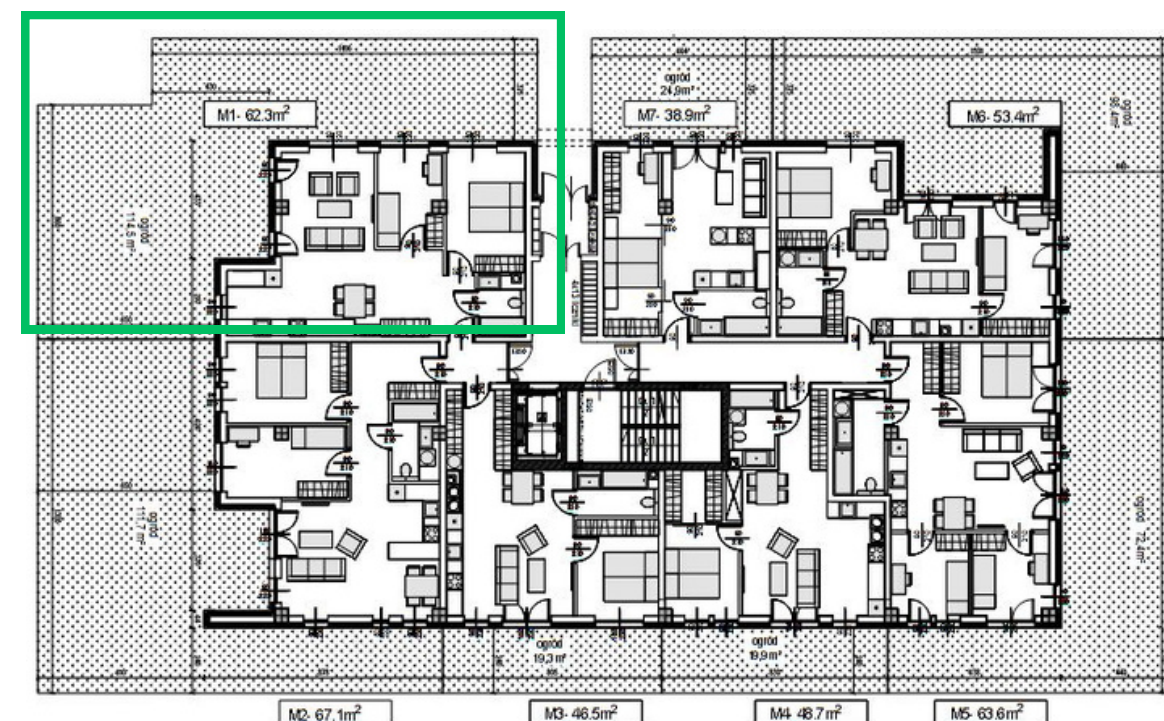

1. HOL	10,4 m2
2. ŁAZIENKA	3,6 m2
3. SYPIALNIA	12,8 m2
4. POKÓJ	8,1 m2
5. POKÓJ DZIENNY Z KUCHNIĄ	27,4 m2
SUMA: 62,3 M2	
6. OGRÓD	114,5 m2

Biuro Sprzedaży:

ul. Śnieżna 2, tel.: 500 501 400
biuro@sniezna.pl

www.sniezna.pl

Osiedle Uniwersyteckie Sp. z o.o.
ul. Agatowa 5, Lublin



Projekt wykonał:
TELKOM-PROJEKT Sp. z o.o.
40-530 Katowice, ul. Wróbli 28/7
tel. (32) 209 04 37

1. WYMIARY POMIESZCZEŃ PODANO ZGODNIE Z PROJEKTEM BUDOWLANYM. MOGĄ WYSTĄPIĆ NIEWIELKIE RÓŻNICE WYMIARÓW I USYTUOWANIA ELEMENTÓW POWSTAŁE W TRAKCIE REALIZACJI PRAC BUDOWLANYCH. PODANE WYMIARY SĄ WYMIARAMI W ŚWIETLE PIONOWYCH PRZEGRÓD (ŚCIAN) W STANIE SUROWYM.
2. POWIERZCHNIA UŻYTKOWA LOKALU JEST OKREŚLONA NA PODSTAWIE ROZPORZĄDZENIA MINISTRA ROZWOJU Z DN. 11.09.2020 R. W SPRAWIE SZCZEGÓŁOWEGO ZAKRESU I FORMY PROJEKTU BUDOWLANEGO (DZ. U. Z 2020 R. POZ. 1609), ZGODNIE Z ZASADAMI ZAWARTYMI W POLSKIEJ NORMIE PN-ISO 9836:2022-07
3. NINIEJSZA KARTA STANOWI SUGEROWANY PRZEZ PROJEKTANTA W PROJEKCIE BUDOWLANYM PODZIAŁ LOKALU, KTÓRY NIE JEST WIĄŻĄCY. PRZEDSTAWIONA NA RZUCIE ARANŻACJA NIE STANOWI WYPOSAŻENIA NABYWANEGO LOKALU.