

RZUT MIESZKANIA


LEGENDA:

 ŚCIANA KONSTRUKCYJNA



 ŚCIANA DZIAŁOWA

 SŁUP KONSTRUKCYJNY

 WEJŚCIE DO MIESZKANIA

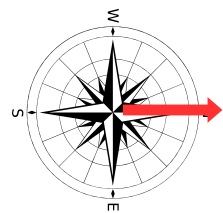

1m 3m 5m

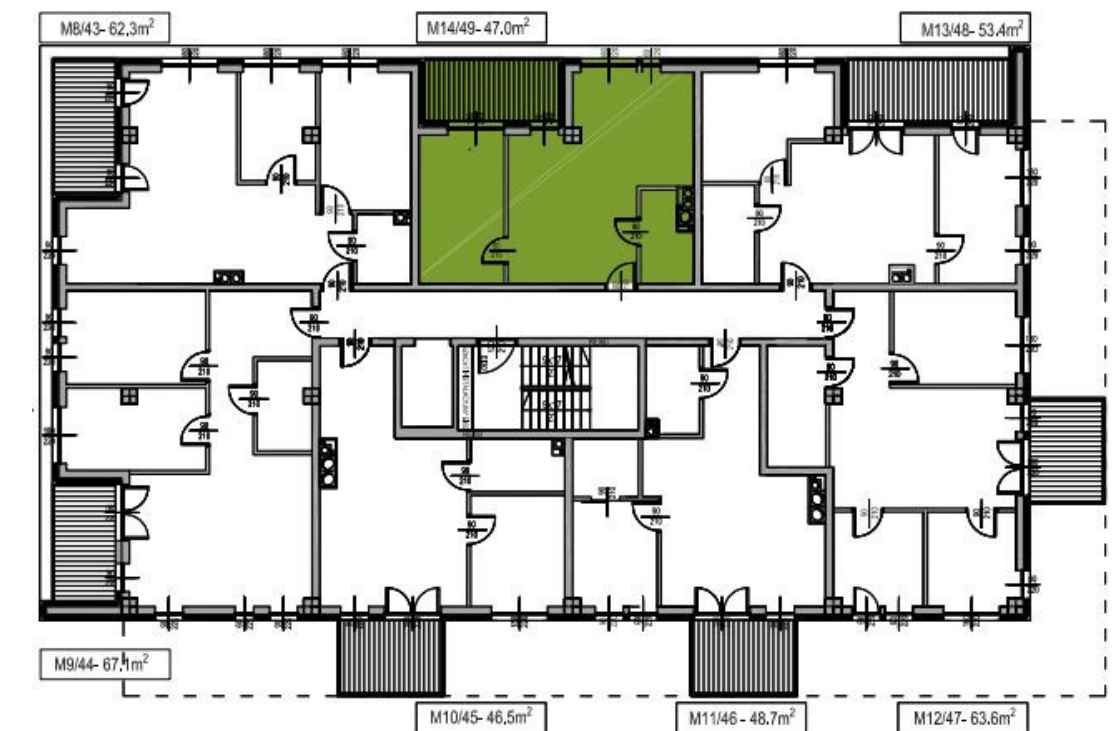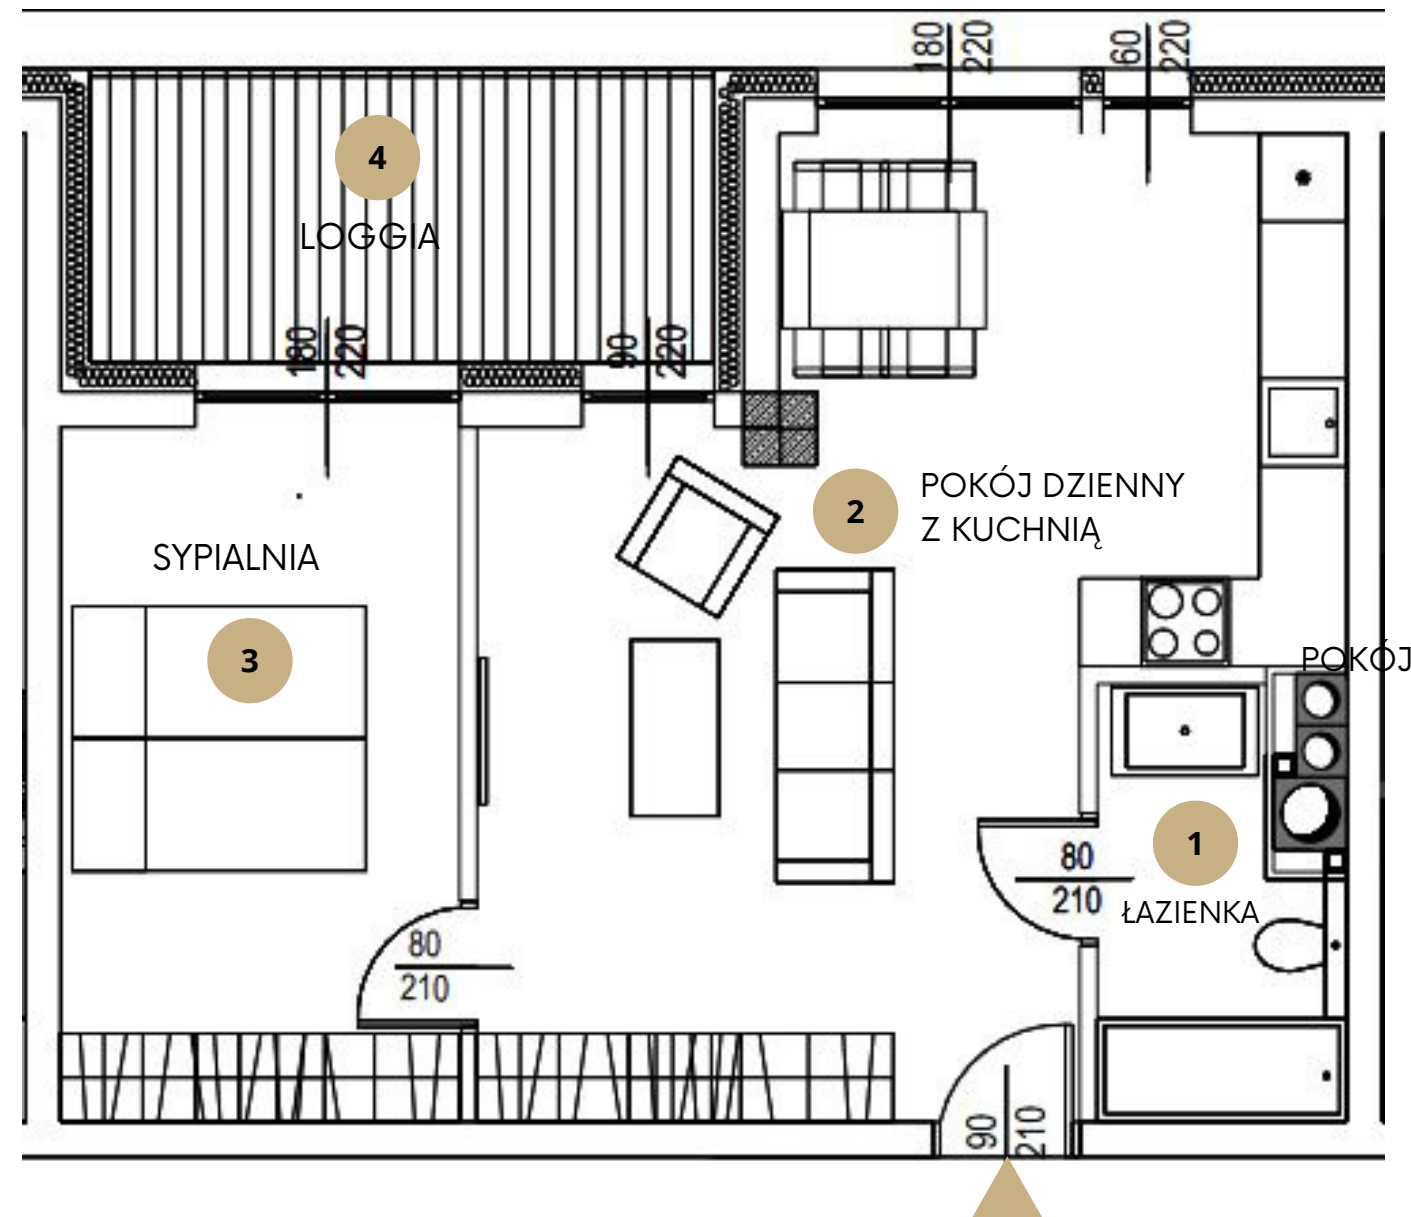

1. ŁAZIENKA	4,3 m2
2. POKÓJ DZIENNY Z KUCHNIĄ	29,9 m2
3. SYPIALNIA	12,8 m2
SUMA: 47 M2	
4. LOGGIA	8,3 m2

www.sniezna.pl

Osiedle Uniwersyteckie Sp. z o.o.
ul. Agatowa 5, Lublin



Projekt wykonał:
TELKOM-PROJEKT Sp. z o.o
40-530 Katowice, ul. Wróble 28/7
tel. (32) 209 04 37

1. WYMIARY POMIESZCZEŃ PODANO ZGODNIE Z PROJEKTEM BUDOWLANYM. MOGĄ WYSTĄPIĆ NIEWIELKIE RÓŻNICE WYMIARÓW I USYTUOWANIA ELEMENTÓW POWSTAŁE W TRAKCIE REALIZACJI PRAC BUDOWLANYCH. PODANE WYMIARY SĄ WYMIARAMI W ŚWIEŁIE PIONOWYCH PRZEGRÓD (ŚCIAN) W STANIE SUROWYM.
2. POWIERZCHNIA UŻYTKOWA LOKALU JEST OKREŚLONA NA PODSTAWIE ROZPORZĄDZENIA MINISTRA ROZWOJU Z DN. 11.09.2020 R. W SPRAWIE SZCZEGÓŁOWEGO ZAKRESU I FORMY PROJEKTU BUDOWLANEGO (DZ. U. Z 2020 R.POZ. 1609), ZGODNIE Z ZASADAMI ZAWARTYMI W POLSKIEJ NORMIE PN-ISO 9836:2022-07
3. NINIEJSZA KARTA STANOWI SUGEROWANY PRZEZ PROJEKTANTA W PROJEKCIE BUDOWLANYM PODZIAŁ LOKALU, KTÓRY NIE JEST WIĄZĄCY. PRZEDSTAWIONA NA RZUCIE ARANŻACJA NIE STANOWI WYPOSAŻENIA NABYWANEGO LOKALU.

Biuro Sprzedaży:

ul. Śnieżna 2, tel.: 500 501 400
biuro@sniezna.pl