

lokal 2.C.3.05

piętro 3


64,16 m²

budynek 2




Murapol
GreenCity

Kraków | ul. Agatowa

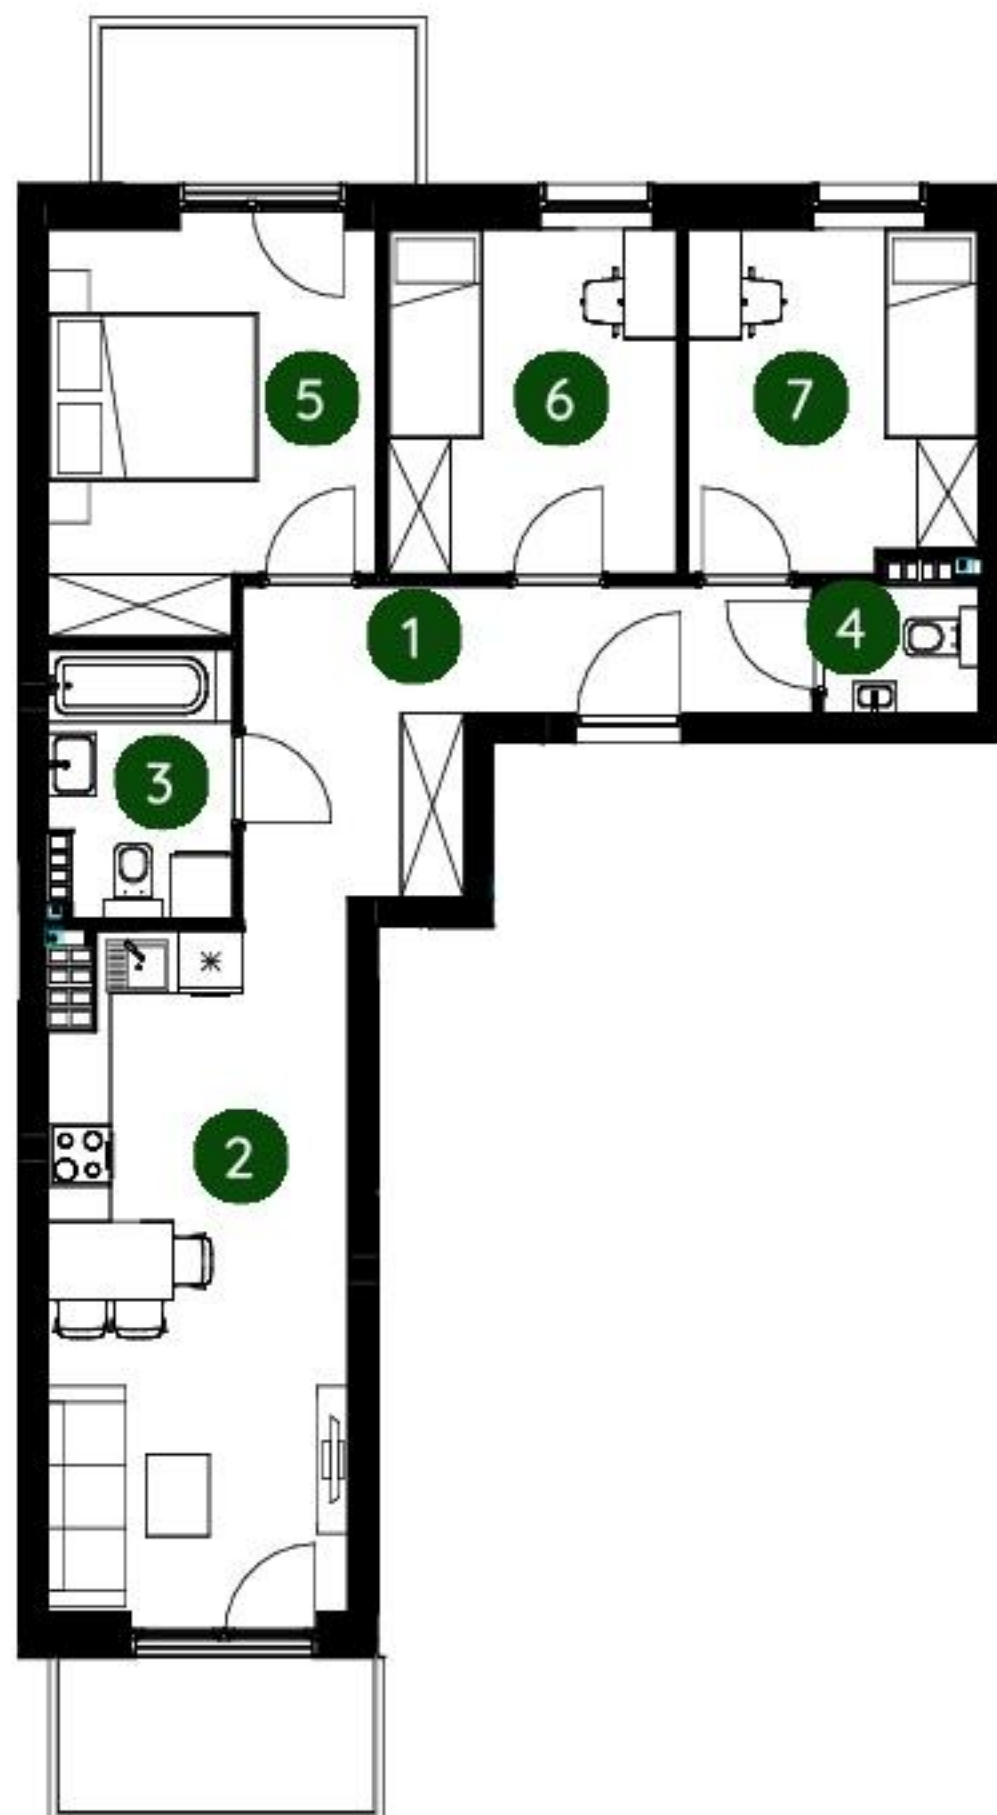

1	przedpokój	10,27 m ²
2	salon/aneks kuchenny	18,49 m ²
3	łazienka	4,33 m ²
4	wc	1,79 m ²
5	sypialnia	11,37 m ²
6	sypialnia	9,06 m ²
7	sypialnia	8,85 m ²
metraż		64,16 m²

Schemat kondygnacji

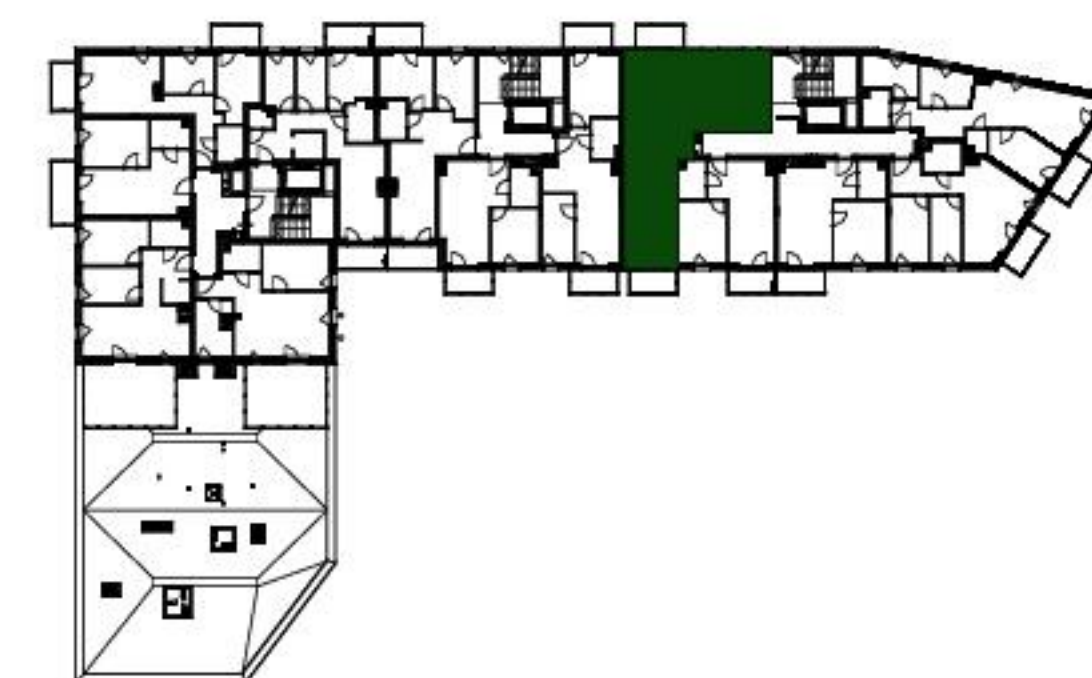

lokal 2.C.3.05

piętro 3



64,16 m²

budynek 2



Murapol
GreenCity

Kraków | ul. Agatowa

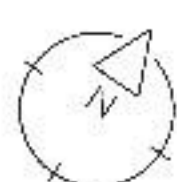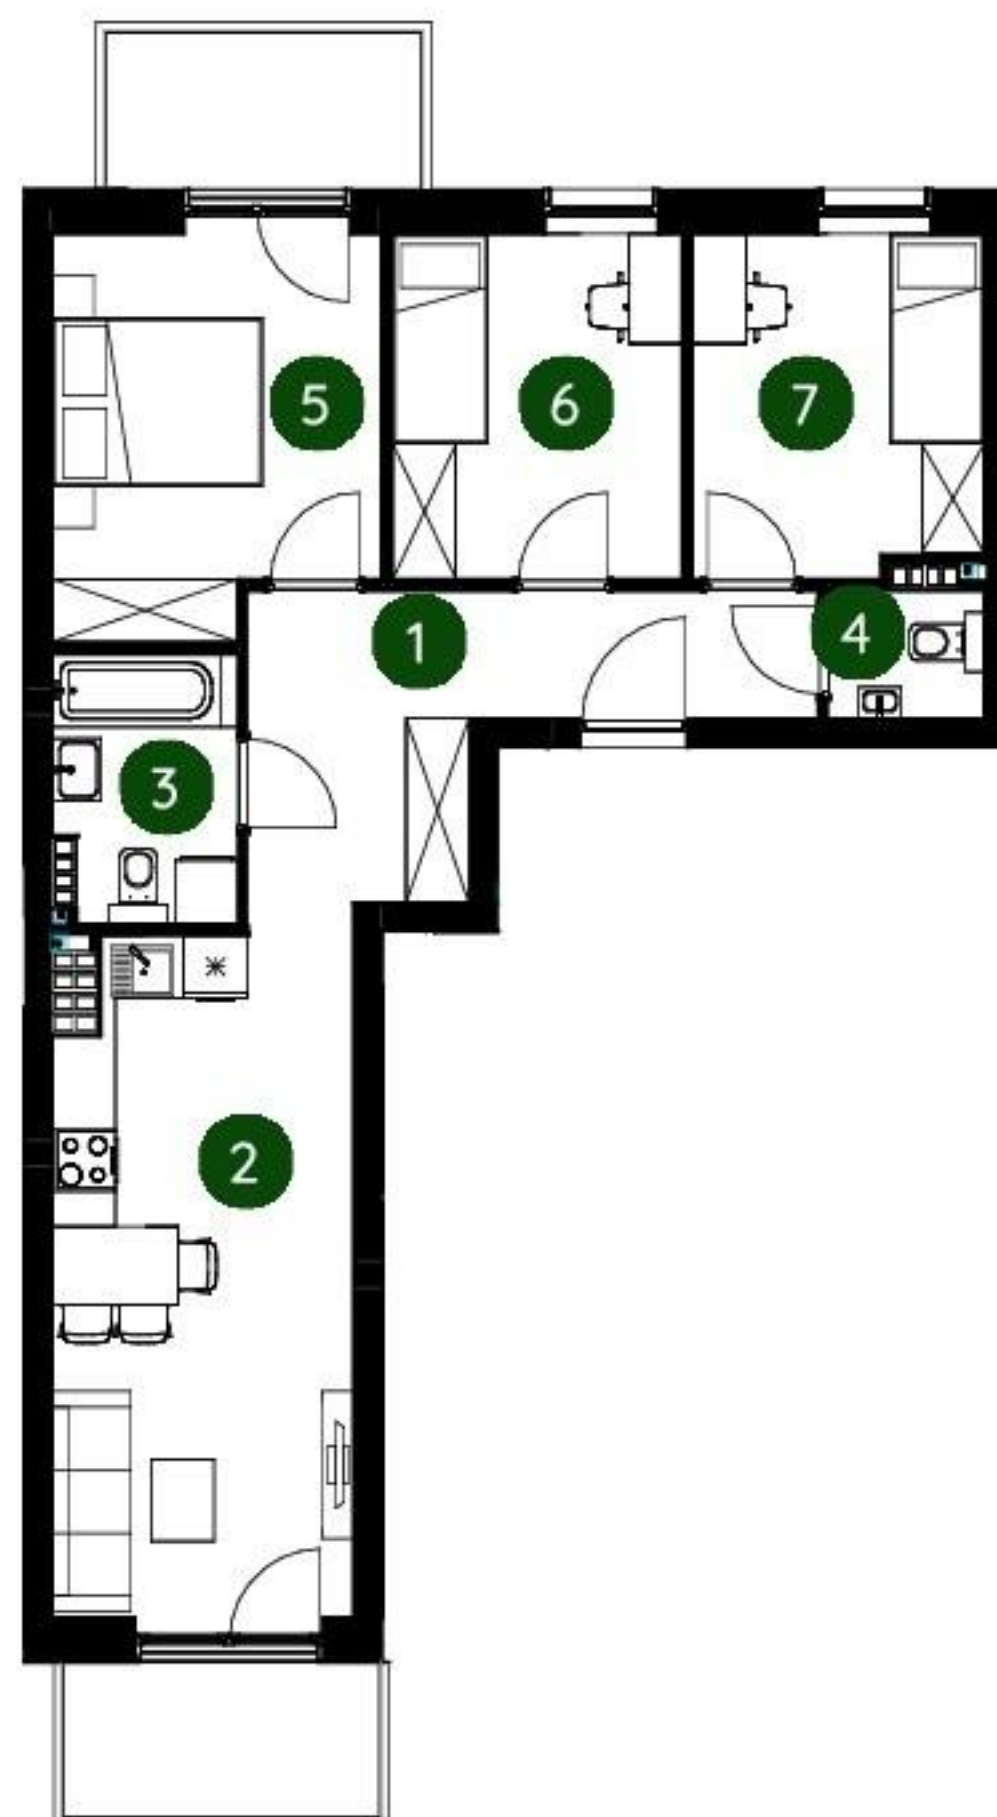


0 1 2 5 m

Podziałka podana z tolerancją +/- 5%

1	przedpokój	10,27 m ²
2	salon/aneks kuchenny	18,49 m ²
3	łazienka	4,33 m ²
4	wc	1,79 m ²
5	sypialnia	11,37 m ²
6	sypialnia	9,06 m ²
7	sypialnia	8,85 m ²
metraż		64,16 m²

Schemat kondygnacji

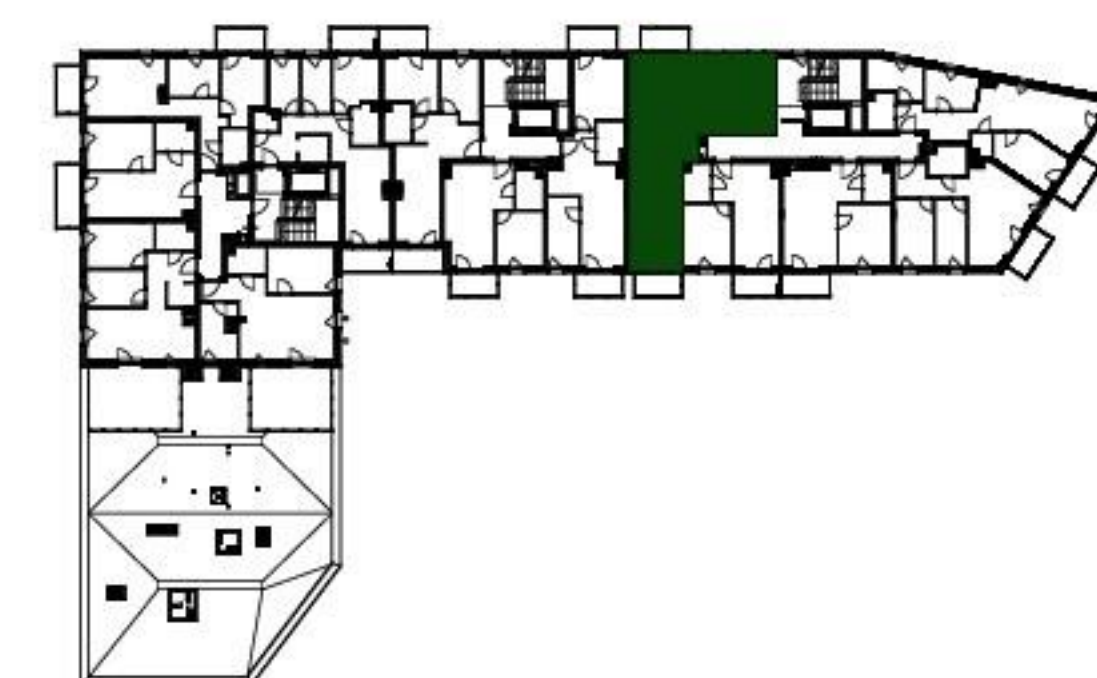

UWAGA: Aranżacja lokalu ma charakter poglądowy. Powierzchnia liczona wg PN-ISO 9836. Na etapie projektu wykonawczego i realizacji obiektu mogą wystąpić korekty w powierzchni lokali i układzie ścian, powierzchnia liczona w stanie wykończonym. Do obliczeń przyjęto 1,5 cm tynku.