


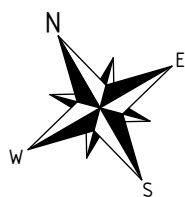


Iławskie Przedsiębiorstwo Budowlane "IPB" Sp. z o.o.
Biuro Dewelopera, ul. Lubawska 3 pok. 10, Iława
kom. 607 392 633; tel. (89) 644 90 08
adres mail: deweloper.kwidzyn@ipbilawa.com.pl

Lokal mieszkalny nr 51 w budynku nr K5 przy ulicy Łużyckiej/Toruńskiej w Kwidzynie




Rzut mieszkania, skala 1:100

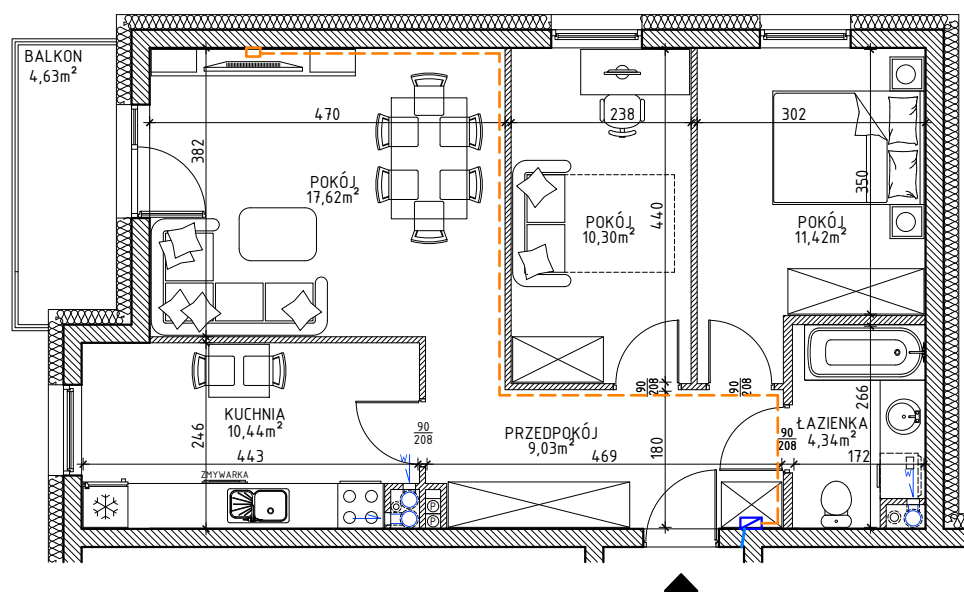

- Gniazda abonentkie
- Skrzynka ASM

Rzut II PIĘTRA budynku
z zaznaczeniem położenia
lokalu mieszkalnego

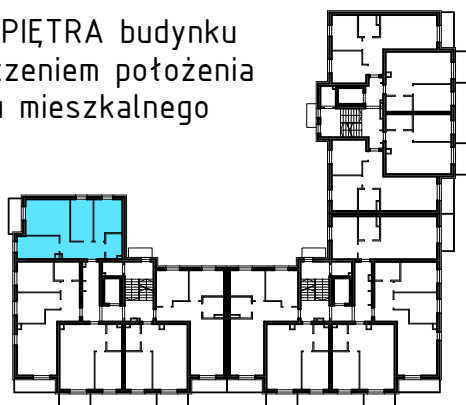

OPIS LOKALU	
TYP LOKALU	3PA
KONDYGNACJA	II PIĘTRO
POMIESZCZENIA	
PRZEDPOKÓJ	9,03 m ²
KUCHNIA	10,44 m ²
POKÓJ	17,62 m ²
POKÓJ	10,30 m ²
POKÓJ	11,42 m ²
ŁAZIENKA	4,34 m ²
POW. UŻYTKOWA*	63,15 m ²

* wszystkie wymiary i powierzchnie podane są w świetle wykończonych ścian - wg PN-ISO 9836

** przedstawione wyposażenie mieszkania i stolarka drzwiowa wewnętrzna stanowi rozwiązanie poglądowe i nie jest przedmiotem umowy

*** rzut stanowi rysunek poglądowy; szczegółowe rozwiązania architektoniczne i konstrukcyjne zawarte są w projekcie budowlanym stanowiącym załącznik do pozwolenia na budowę