



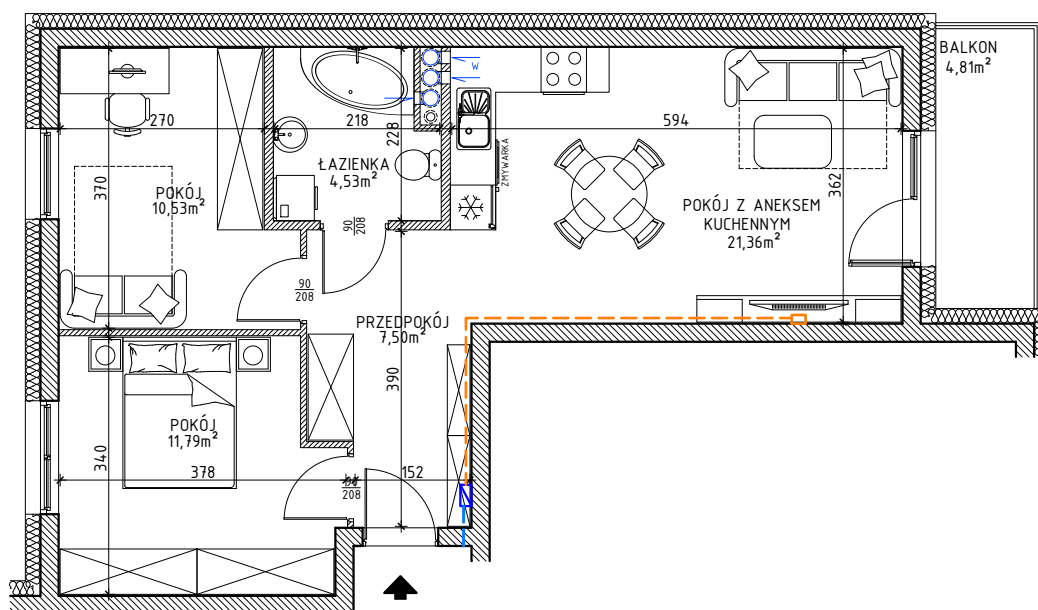

Iławskie Przedsiębiorstwo Budowlane "IPB" Sp. z o.o.
 Biuro Dewelopera, ul. Lubawska 3 pok. 10, Iława
 kom. 607 392 633; tel. (89) 644 90 08
 adres mail: deweloper.kwidzyn@ipbilawa.com.pl


Lokal mieszkalny nr 5 w budynku nr K5 przy ulicy Łużyckiej/Toruńskiej w Kwidzynie

Rzut mieszkania, skala 1:100

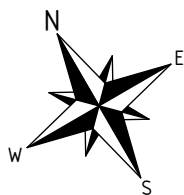

- Gniazda abonentkie
- Skrzynka ASM

Rzut I PIĘTRA budynku
 z zaznaczeniem położenia
 lokalu mieszkalnego

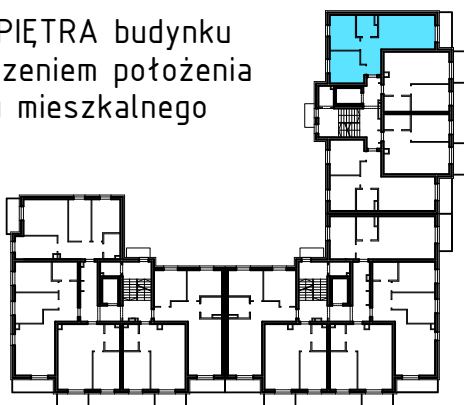

OPIS LOKALU	
TYP LOKALU	3PA
KONDYGNACJA	I PIĘTRO
POMIESZCZENIA	
PRZEDPOKÓJ	7,50 m ²
POKÓJ	11,79 m ²
POKÓJ	10,53 m ²
ŁAZIENKA	4,53 m ²
POKÓJ Z ANEKSEM KUCHENNYM	21,36 m ²
POW. UŻYTKOWA*	55,71 m ²

* wszystkie wymiary i powierzchnie podane są w świetle wykończonych ścian – wg PN-ISO 9836

** przedstawione wyposażenie mieszkania i stolarka drzwiowa wewnętrzna stanowi rozwiązanie poglądowe i nie jest przedmiotem umowy

*** rzut stanowi rysunek poglądowy; szczegółowe rozwiązania architektoniczne i konstrukcyjne zawarte są w projekcie budowlanym stanowiącym załącznik do pozwolenia na budowę