





Iławskie Przedsiębiorstwo Budowlane "IPB" Sp. z o.o.
Biuro Dewelopera, ul. Lubawska 3 pok. 10, Iława
kom. 607 392 633; tel. (89) 644 90 08
adres mail: deweloper.kwidzyn@ipbilawa.com.pl

Lokal mieszkalny nr 12 w budynku nr K5 przy ulicy Łużyckiej/Toruńskiej w Kwidzynie

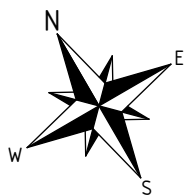


Rzut mieszkania, skala 1:100

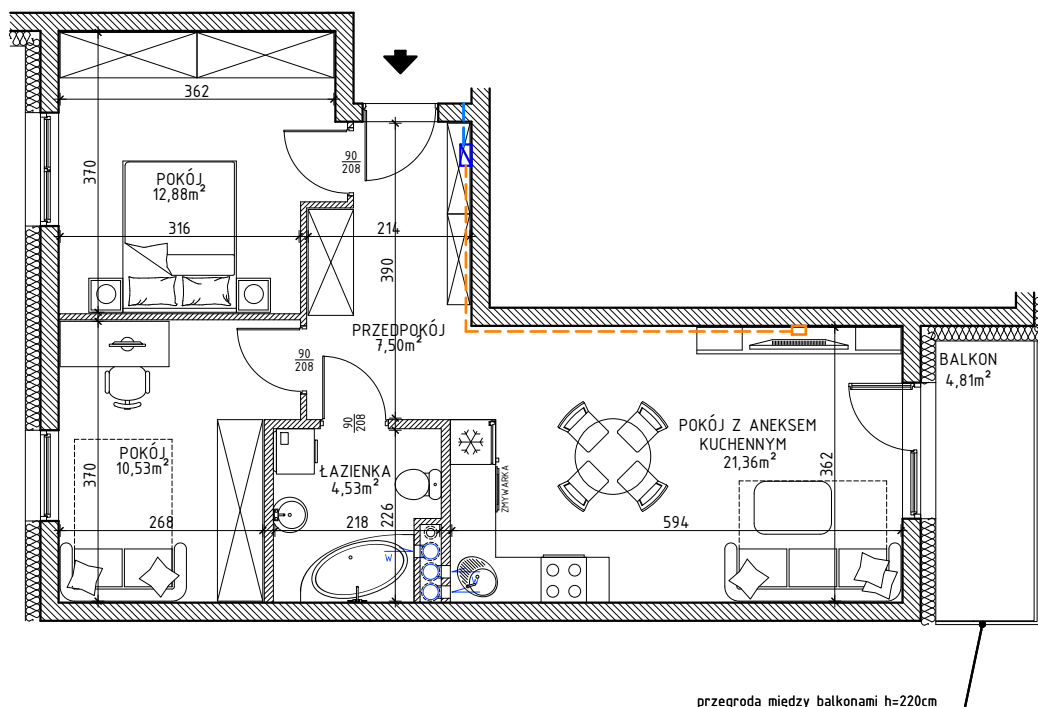

- Gniazda abonenckie
— Skrzynka ASM

Rzut II PIĘTRA budynku
z zaznaczeniem położenia
lokalu mieszkalnego

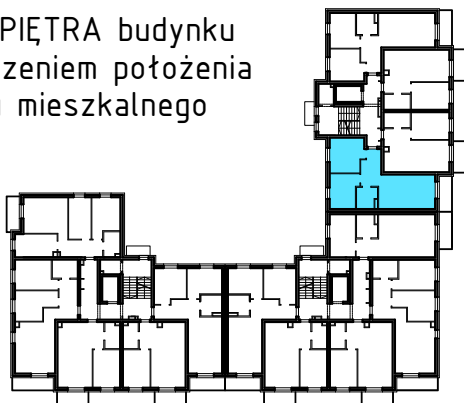

OPIS LOKALU	
TYP LOKALU	3PA
KONDYGNACJA	II PIĘTRO
POMIESZCZENIA	
PRZEDPOKÓJ	7,50 m ²
POKÓJ	12,88 m ²
POKÓJ	10,53 m ²
ŁAZIENKA	4,53 m ²
POKÓJ Z ANEKSEM KUCHENNYM	21,36 m ²
POW. UŻYTKOWA*	56,80 m ²

* wszystkie wymiary i powierzchnie podane są w świetle wykończonych ścian – wg PN-ISO 9836

** przedstawione wyposażenie mieszkania i stolarka drzwiowa wewnętrzna stanowi rozwiązanie poglądowe i nie jest przedmiotem umowy

*** rzut stanowi rysunek poglądowy; szczegółowe rozwiązania architektoniczne i konstrukcyjne zawarte są w projekcie budowlanym stanowiącym załącznik do pozwolenia na budowę