



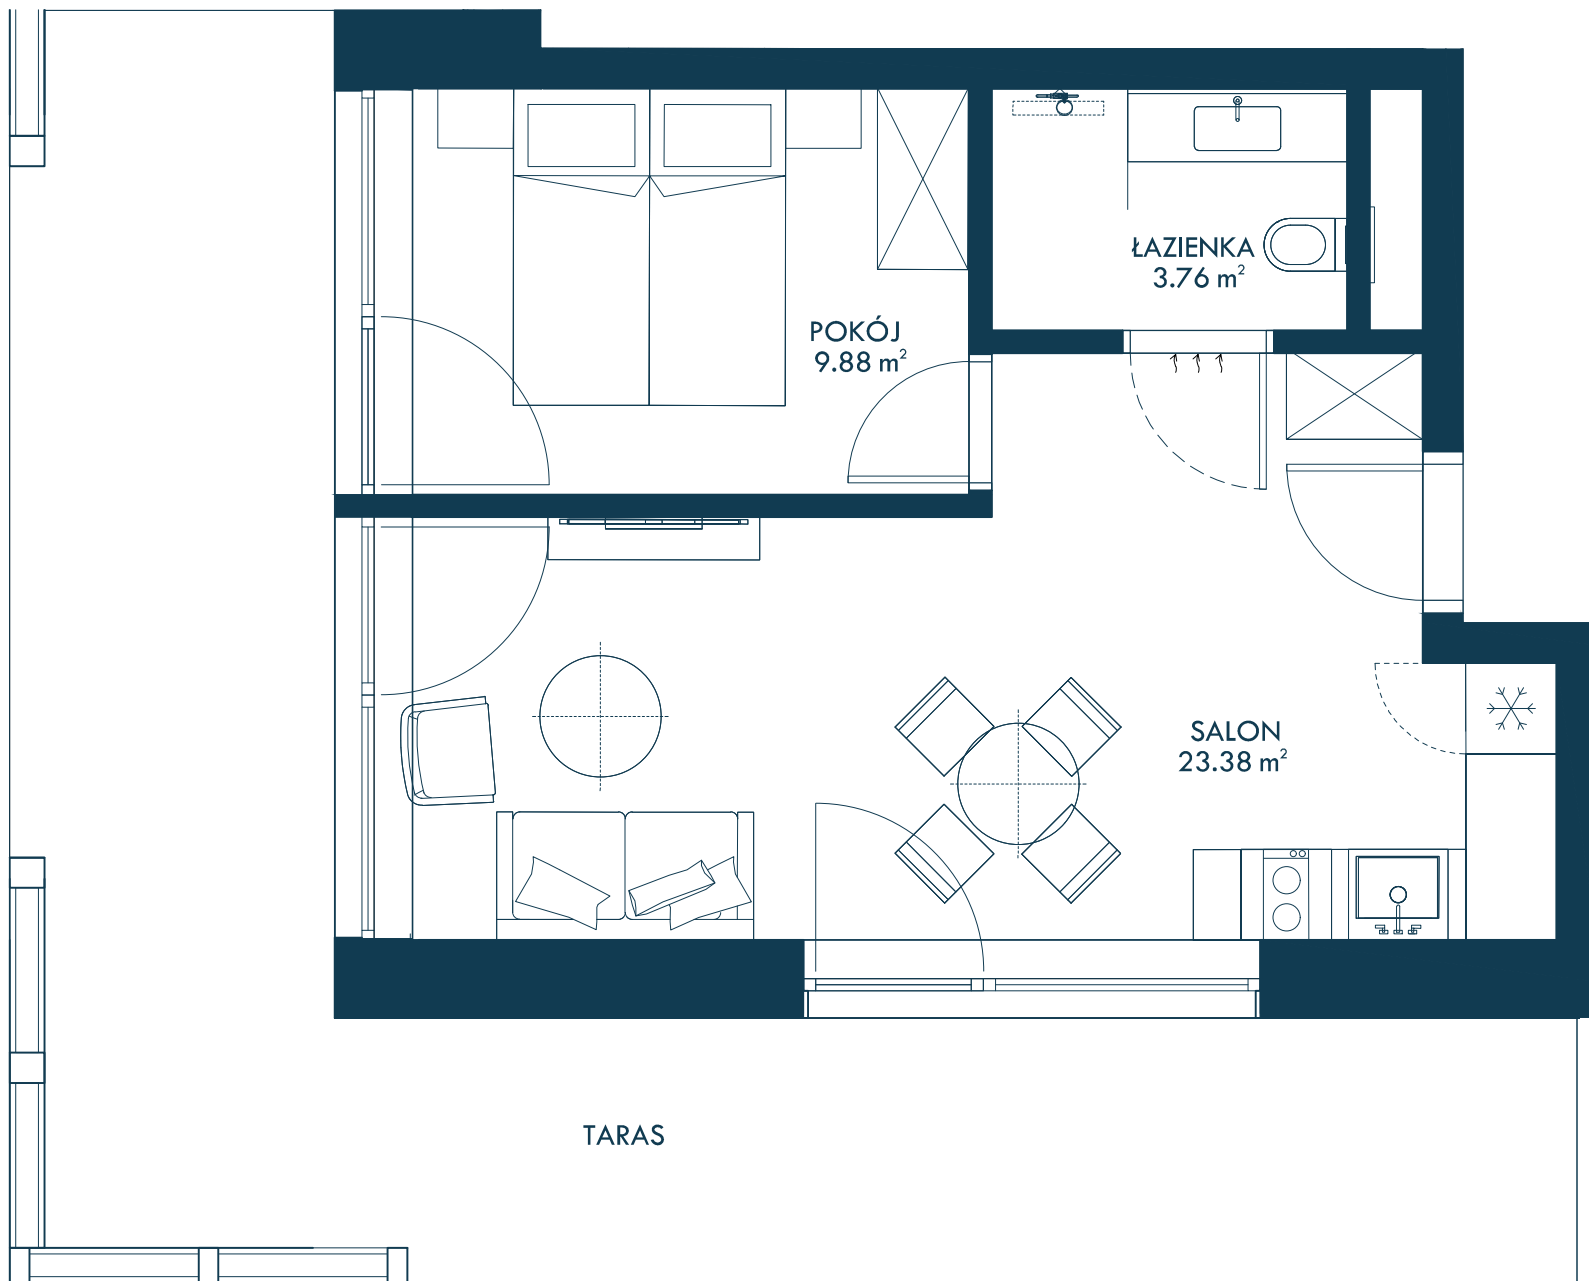


PERŁOWA
PRZYSTAŃ
Szklarska Poręba
ul. Turystyczna

Budynek B1
Apartament B1/003
2 Pokoje
37.02 m²
Parter

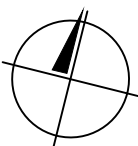

NR	POMIESZCZENIE	POWIERZCHNIA
1	SALON	23.38m ²
2	POKÓJ	9.88m ²
3	ŁAZIENKA	3.76m ²
SUMA		37.02m ²
4	TARAS	

Apartament B1/003

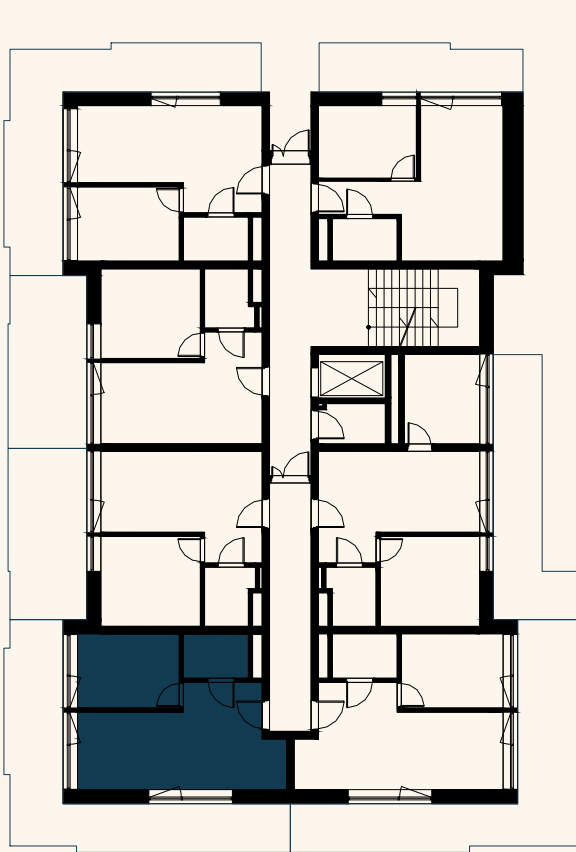

PERŁOWA
PRZYSTAŃ

Przedstawione materiały mają charakter informacyjny i nie stanowią oferty w rozumieniu art. 66 1 Kodeksu Cywilnego. W szczególności rysunki, wizualizacje, mapki itp. mają wyłącznie charakter poglądowy i ich ostateczny kształt ulegnie zmianie. Docelowy pomiar powierzchni zostanie opracowany na podstawie inwentaryzacji podwykonawczej na podstawie Polskiej Normy PN-ISO 9836:2015-12, z uwzględnieniem tynków.