



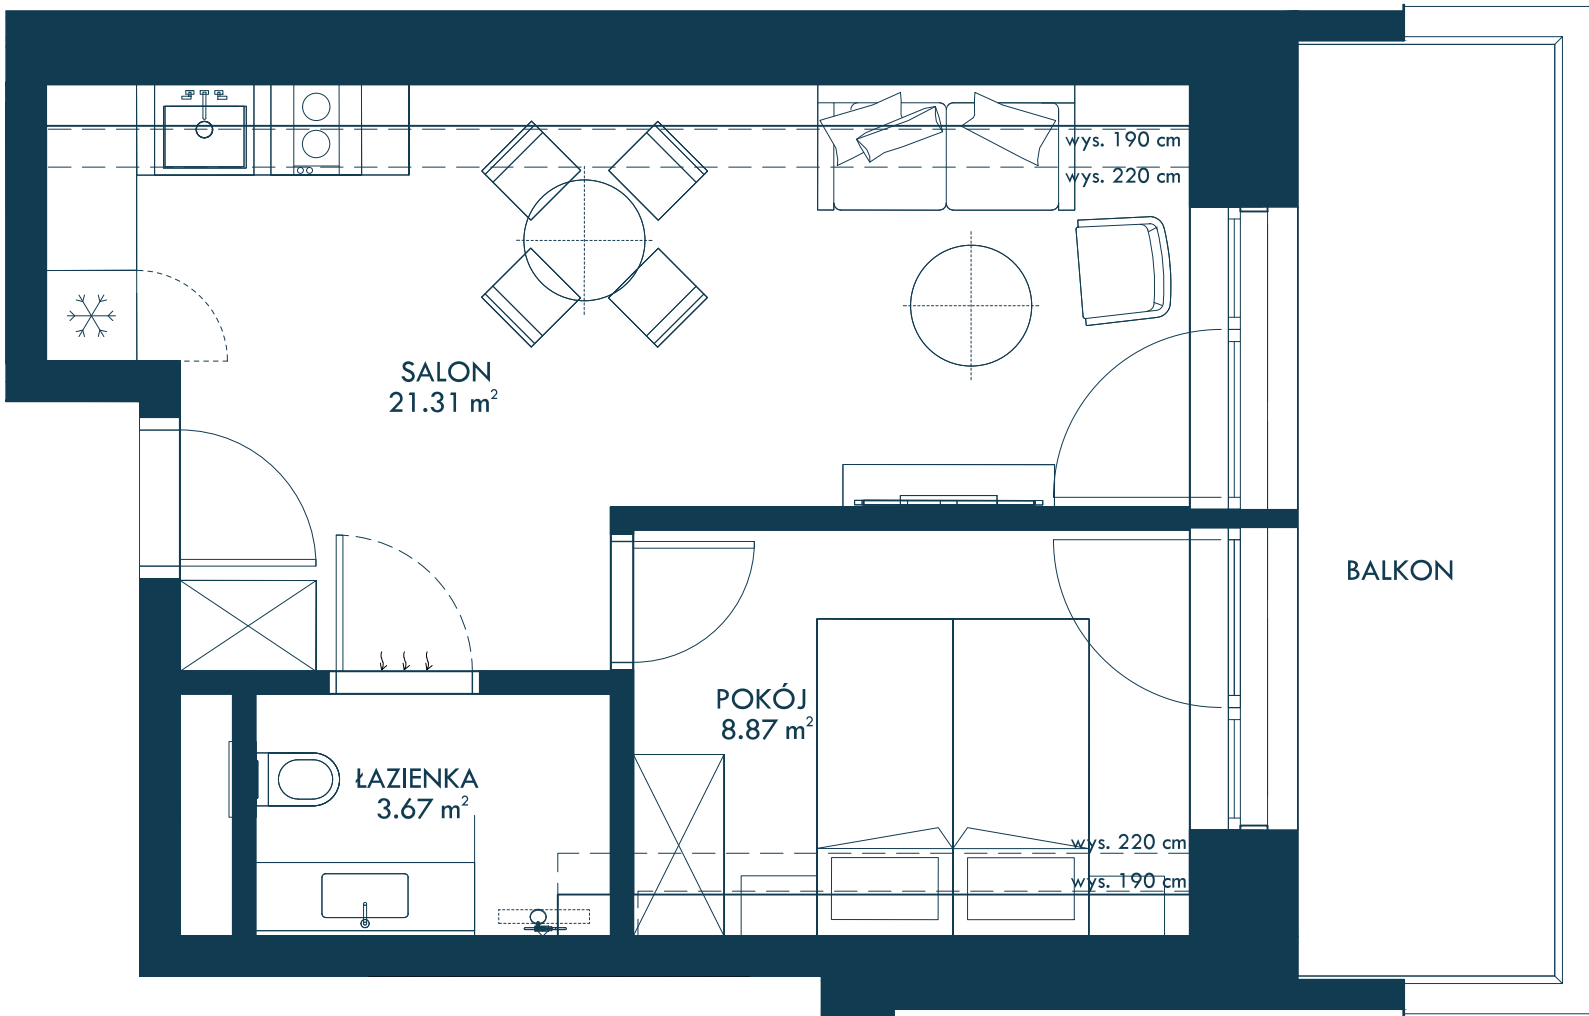


PERŁOWA
PRZYSTAŃ
Szkłarska Poręba
ul. Turystyczna

Budynek B1
Apartament B1/305
2 Pokoje
33.85 m²
Piętro 3

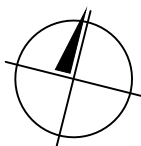

NR	POMIESZCZENIE	POWIERZCHNIA
1	SALON	21.31m ²
2	POKÓJ	8.87m ²
3	ŁAZIENKA	3.67m ²
SUMA		33.85m ²
4	BALKON	

Apartament B1/305

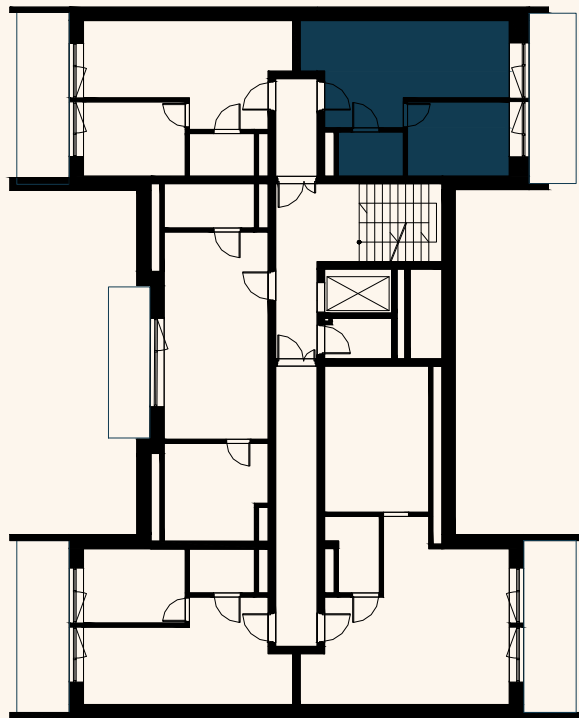

PERŁOWA
PRZYSTAŃ

Przedstawione materiały mają charakter informacyjny i nie stanowią oferty w rozumieniu art. 66 1 Kodeksu Cywilnego. W szczególności rysunki, wizualizacje, mapki itp. mają wyłącznie charakter poglądowy i ich ostateczny kształt ulegnie zmianie. Docelowy pomiar powierzchni zostanie opracowany na podstawie inwentaryzacji podwykonawczej na podstawie Polskiej Normy PN-ISO 9836:2015-12, z uwzględnieniem tynków.