


GRAJEWO, UL. TABORTOWSKIEGO 6

LOKAL MIESZKALNY NR 114

PU = 37.10 m²

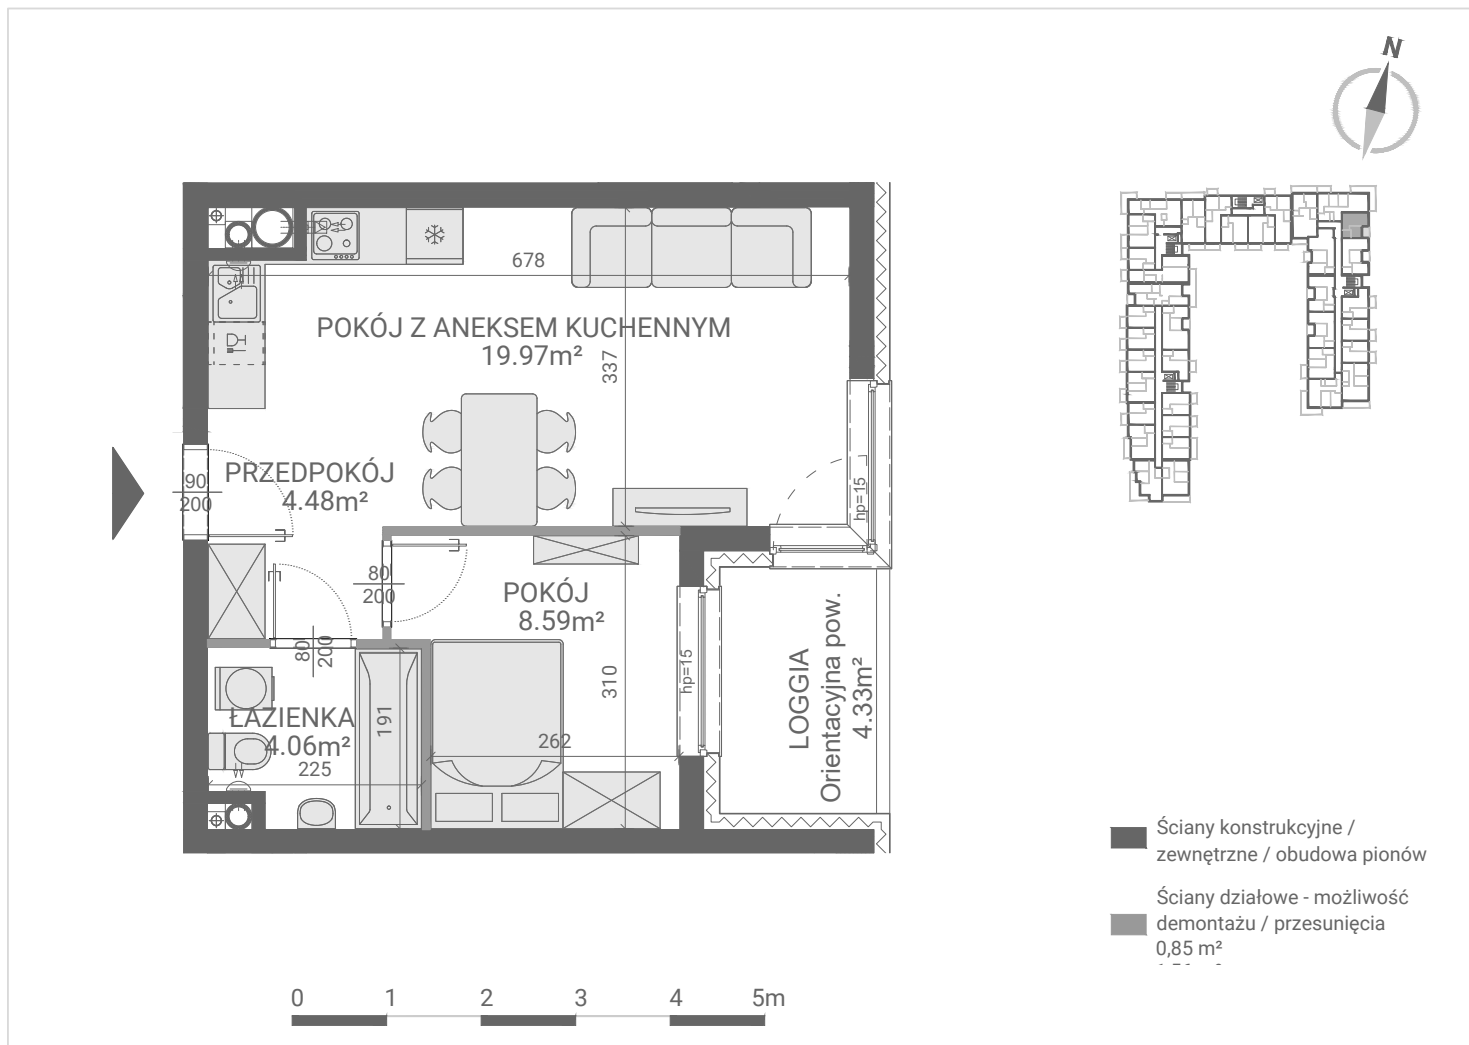

2. PIĘTRO I KLATKA 4 I BUDYNEK B

PRZEDPOKÓJ	4,48 m ²
POKÓJ Z ANEKSEM KUCHENNYM	19,97 m ²
ŁAZIENKA	4,06 m ²
POKÓJ	8,59 m ²

PU = 37.10 m²

