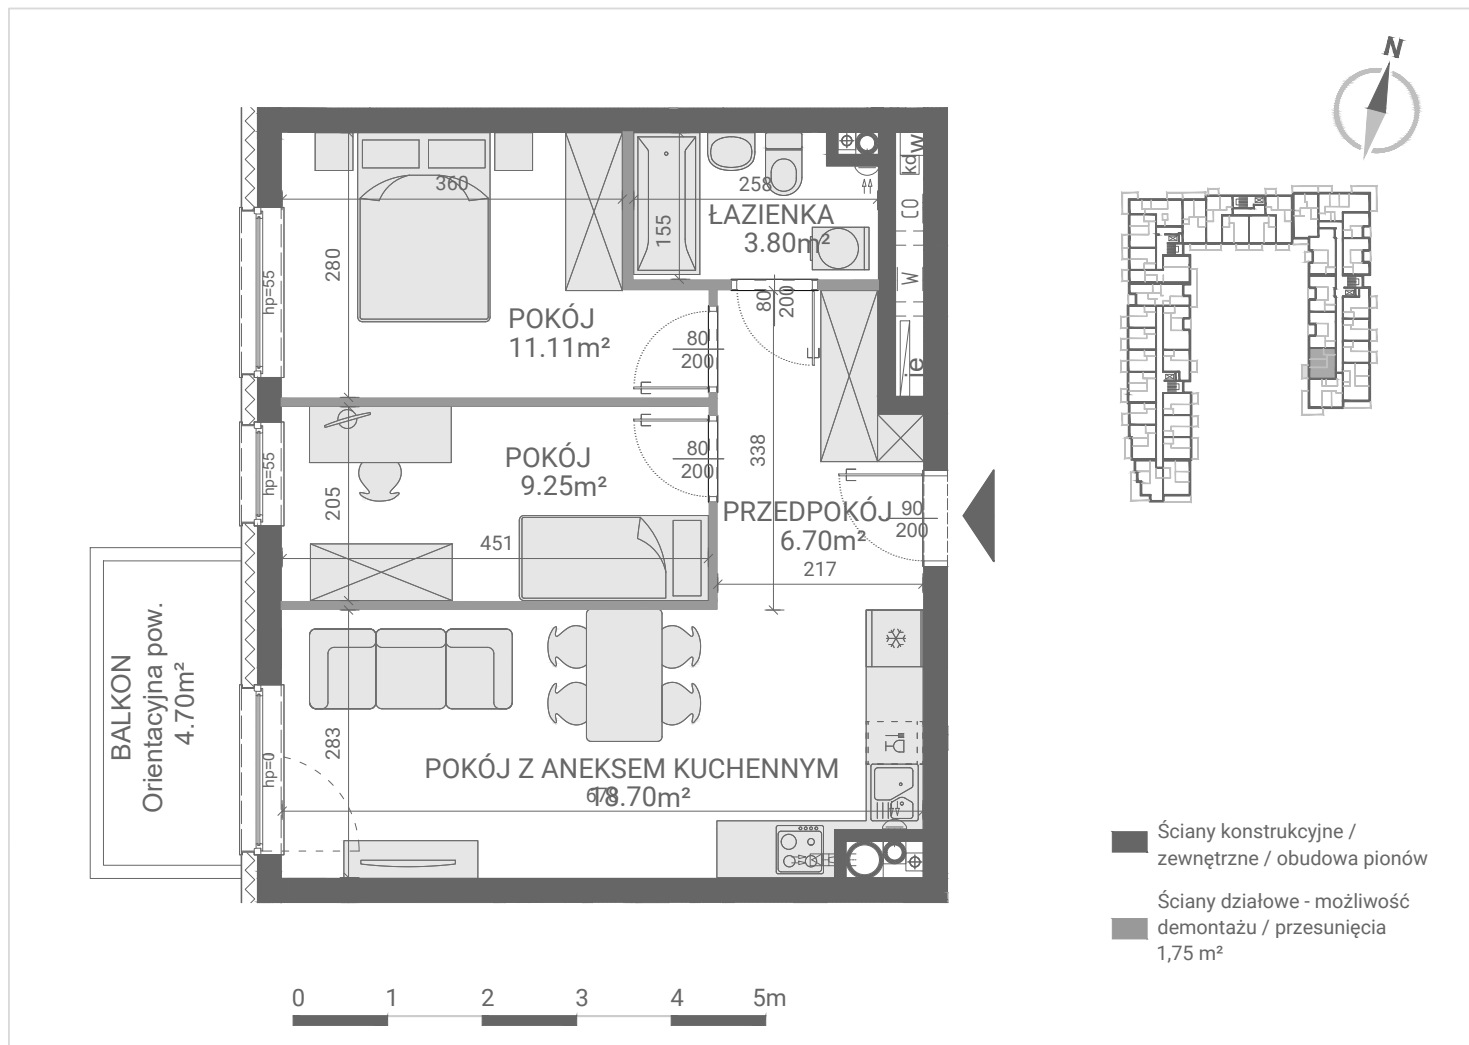


GRAJEWO, UL. TABORTOWSKIEGO 6
LOKAL MIESZKALNY NR 134PU = 49.56 m²

4. PIĘTRO I KLATKA 4 I BUDYNEK B

PRZEDPOKÓJ	6,70 m ²
POKÓJ Z ANEKSEM KUCHENNYM	18,70 m ²
ŁAZIENKA	3,80 m ²
POKÓJ	11,11 m ²
POKÓJ	9,25 m ²

PU = 49.56 m²