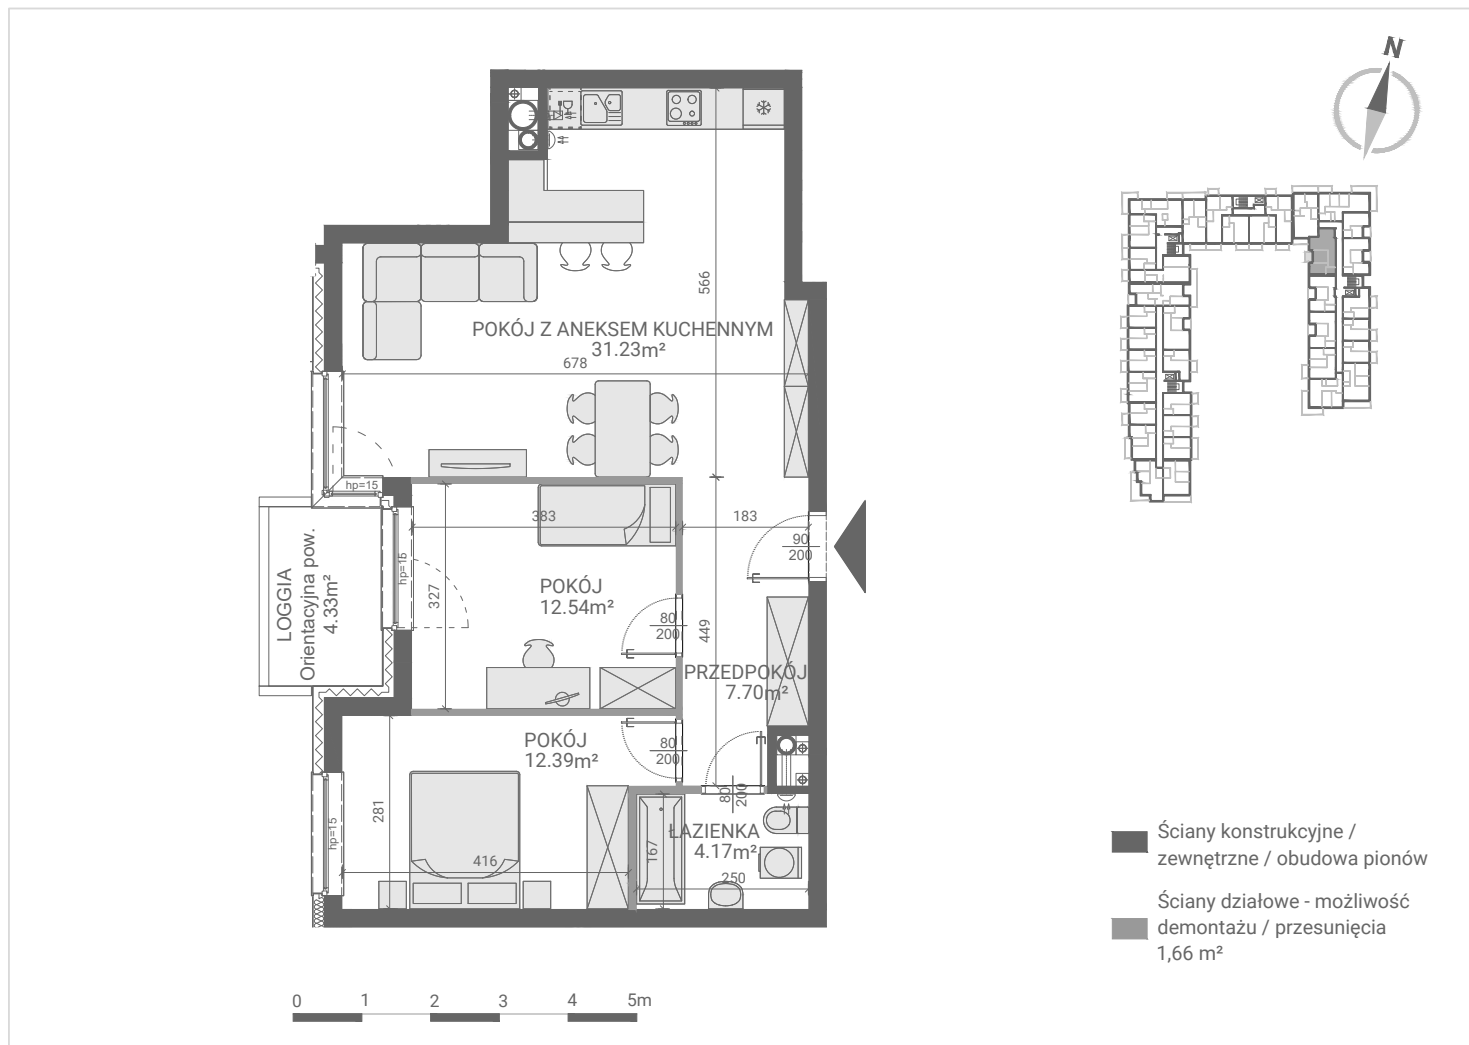


GRAJEWO, UL. TABORTOWSKIEGO 6
LOKAL MIESZKALNY NR 137PU = 68.03 m²

4. PIĘTRO I KLATKA 4 I BUDYNEK B

PRZEDPOKÓJ	7,70 m ²
POKÓJ Z ANEKSEM KUCHENNYM	31,23 m ²
ŁAZIENKA	4,17 m ²
POKÓJ	12,39 m ²
POKÓJ	12,54 m ²

PU = 68.03 m²