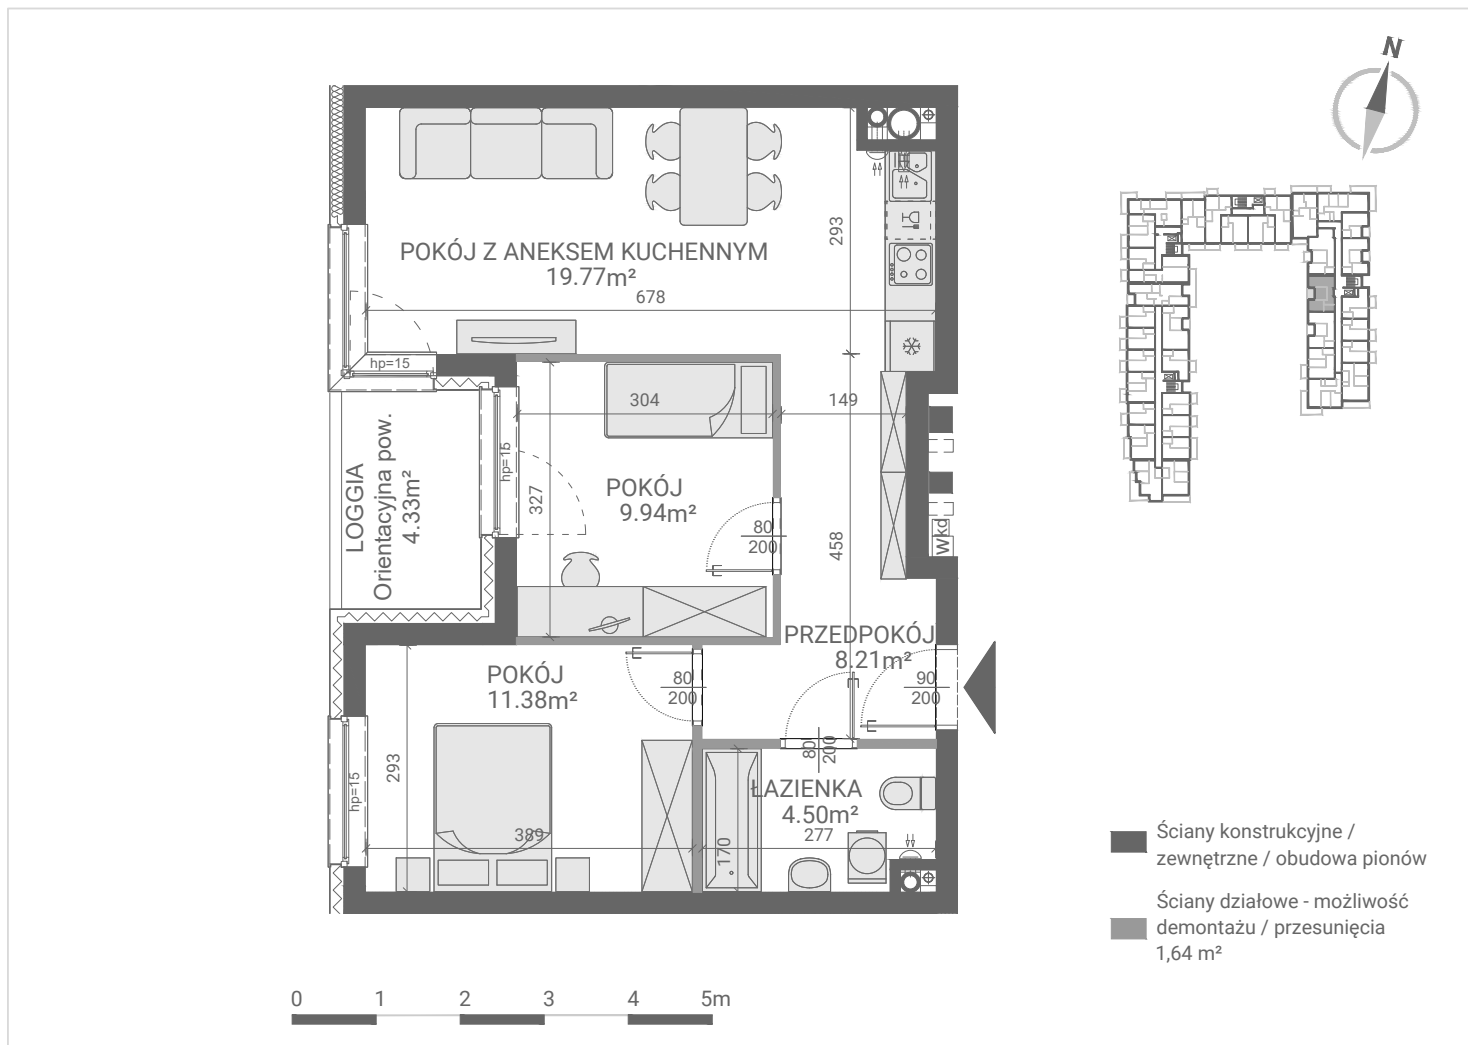


GRAJEWO, UL. TABORTOWSKIEGO 6
LOKAL MIESZKALNY NR 97PU = 53.80 m²

1. PIĘTRO I KLATKA 4 I BUDYNEK B

PRZEDPOKÓJ	8,21 m ²
POKÓJ Z ANEKSEM KUCHENNYM	19,77 m ²
ŁAZIENKA	4,50 m ²
POKÓJ	11,38 m ²
POKÓJ	9,94 m ²

PU = 53.80 m²