




spółka z ograniczoną odpowiedzialnością
spółka komandytowa




ŚWIERKOWE TARASY

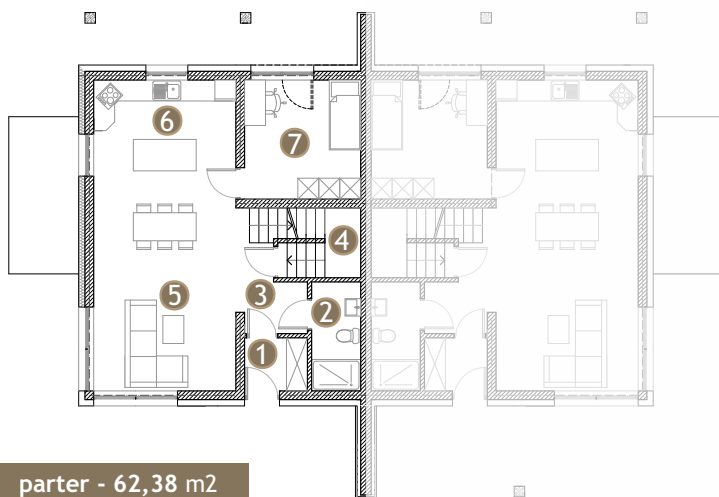

parter - 62,38 m²

1. wiatrołap	2,65 m ²
2. łazienka	4,13 m ²
3. komunikacja	4,40 m ²
4. pomieszczenie gospodarcze	3,95 m ²
5. salon + jadalnia	22,07 m ²
6. kuchnia	13,89 m ²
7. pokój	11,29 m ²

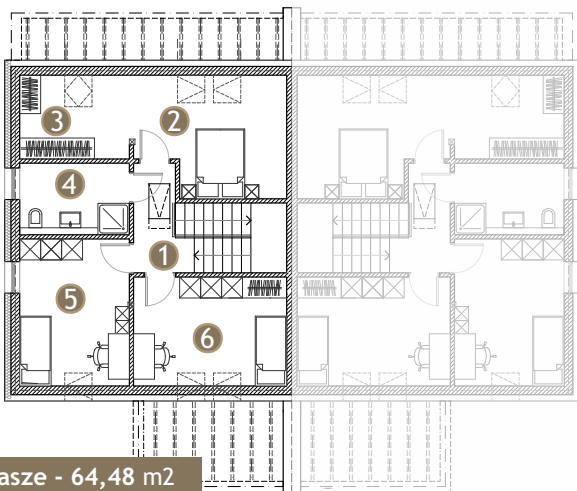


poddasze - 64,48 m²

1. komunikacja	9,42 m ²
2. pokój	14,24 m ²
3. garderoba	7,58 m ²
4. łazienka	6,00 m ²
5. pokój	13,28 m ²
6. pokój	13,96 m ²

łącna powierzchnia podłogi lokalu	126,86 m ²
łącna powierzchnia użytkowa lokalu	114,60 m ²
powierzchnia strychu	ok. 30,00 m ²
powierzchnia działki	754,00 m ²

budynek nr 7 lokal B z miejscem postojowym

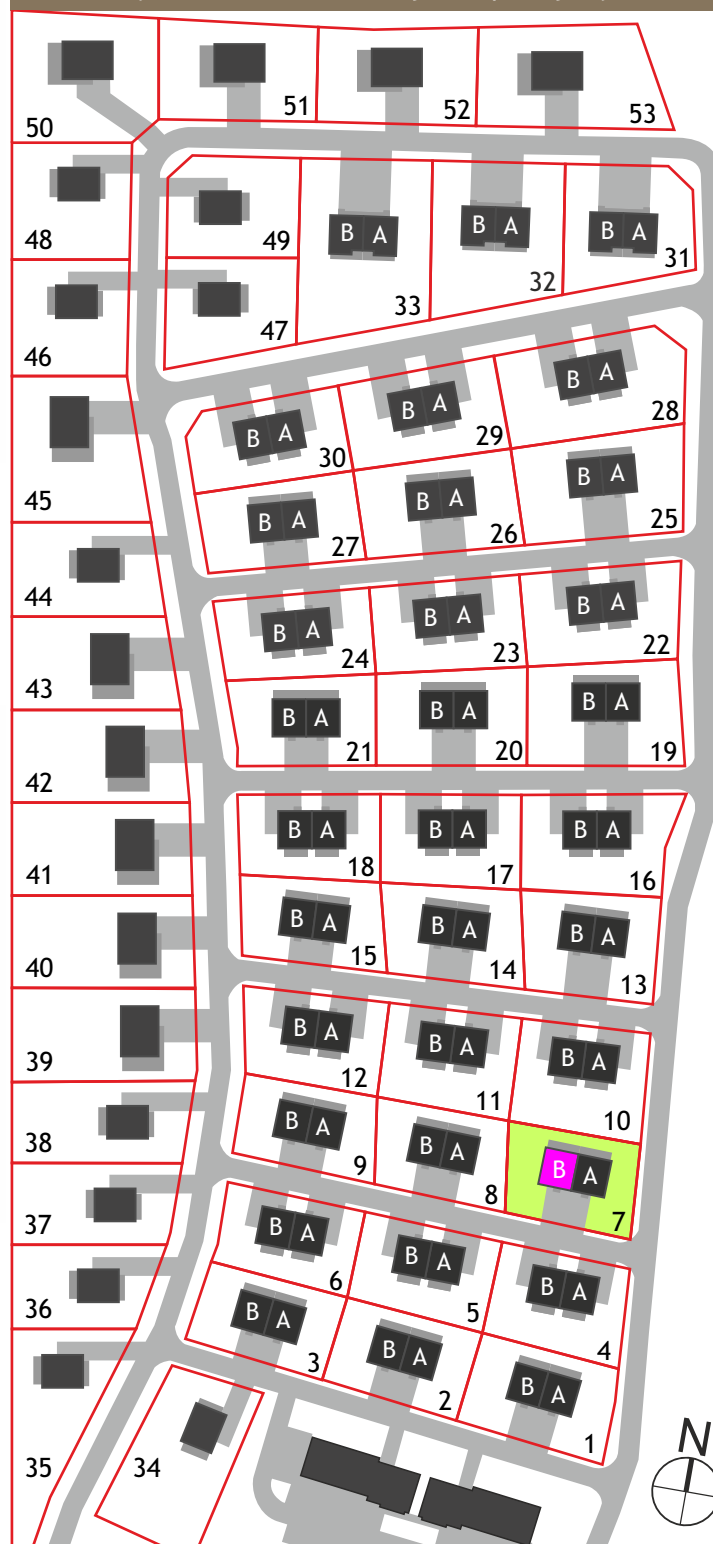

udział 50% w działce nr 816/47