




spółka z ograniczoną odpowiedzialnością
spółka komandytowa




DOMY W ANTRACYTACH

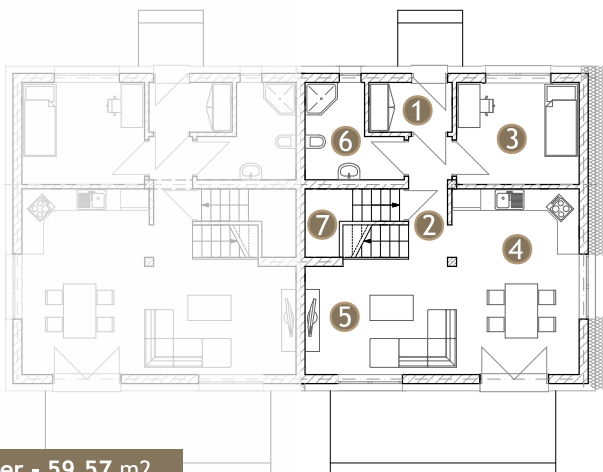

parter - 59,57 m²

1. wiatrołap	3,19 m ²
2. korytarz	6,40 m ²
3. pokój	9,62 m ²
4. kuchnia + jadalnia	18,51 m ²
5. salon	12,58 m ²
6. łazienka	5,84 m ²
7. pomieszczenie gospodarcze	3,43 m ²

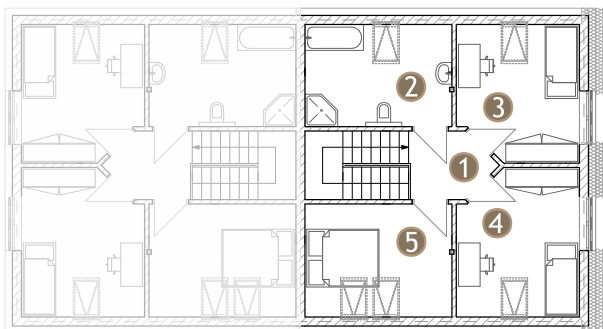


PODDASZE - 55,86 m²

1. komunikacja	6,61 m ²
2. łazienka	11,11 m ²
3. pokój	12,28 m ²
4. pokój	13,13 m ²
5. pokój	12,73 m ²

łącna powierzchnia podłogi lokalu	115,43 m ²
łącna powierzchnia użytkowa lokalu	101,30 m ²
powierzchnia strychu	ok. 30,00 m ²
powierzchnia działki	778,00 m ²

budynek nr 5 lokal A z miejscem postojowym

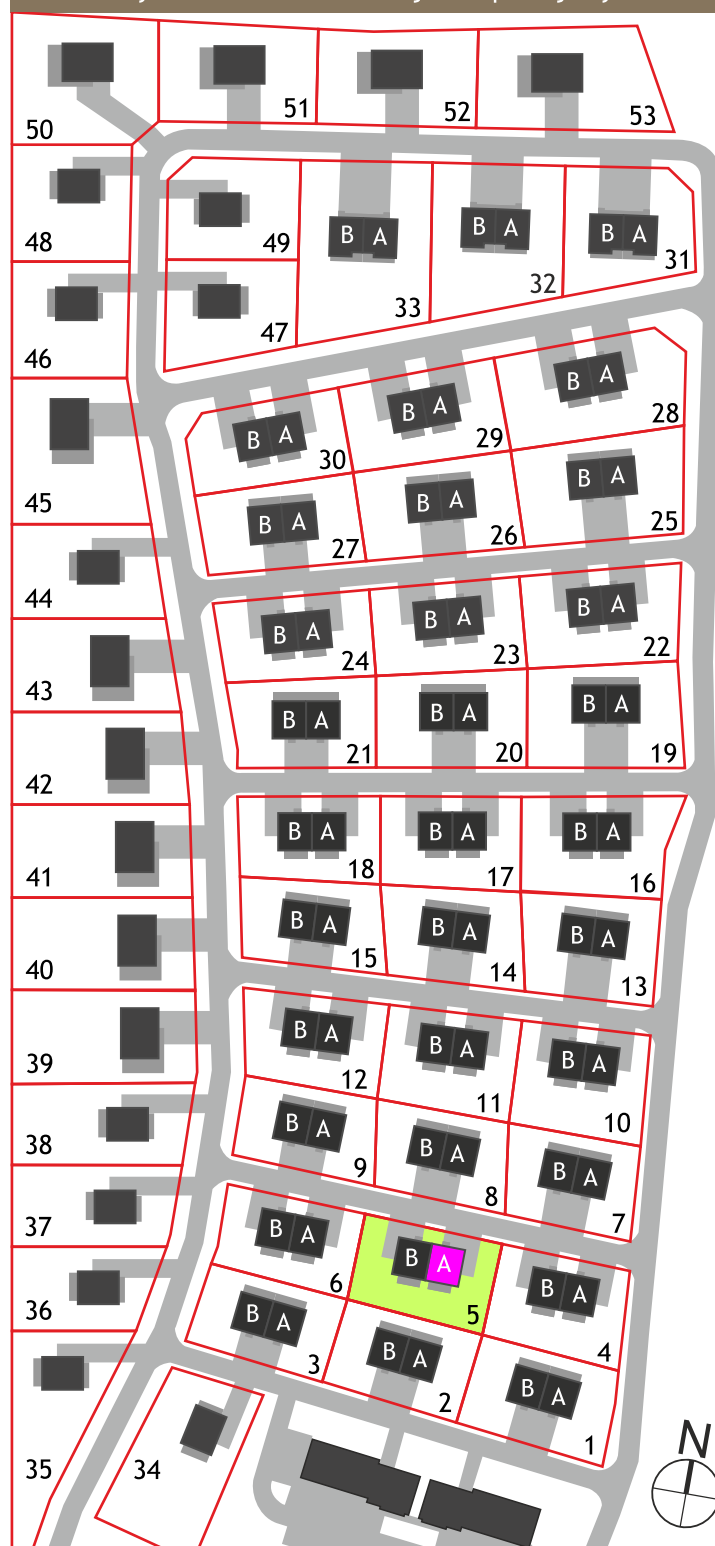

udział 50% w działce nr 816/49