




spółka z ograniczoną odpowiedzialnością
spółka komandytowa




ŚWIERKOWE TARASY

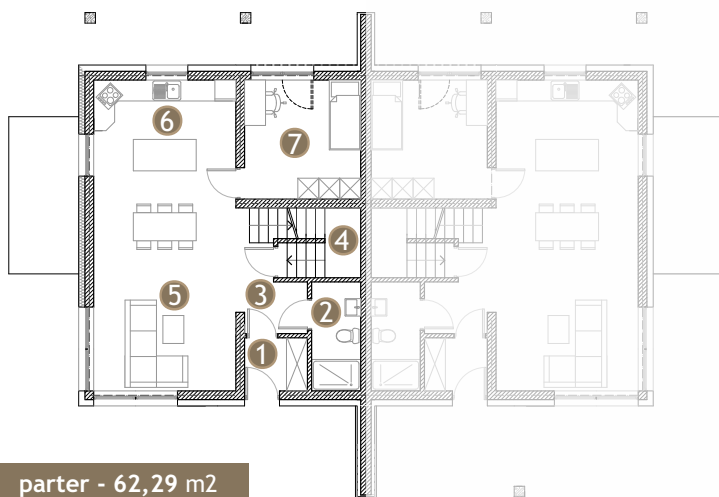

parter - 62,29 m²

1. wiatrołap	2,61 m ²
2. łazienka	4,12 m ²
3. komunikacja	4,38 m ²
4. pomieszczenie gospodarcze	3,90 m ²
5. salon + jadalnia	22,11 m ²
6. kuchnia	13,85 m ²
7. pokój	11,32 m ²

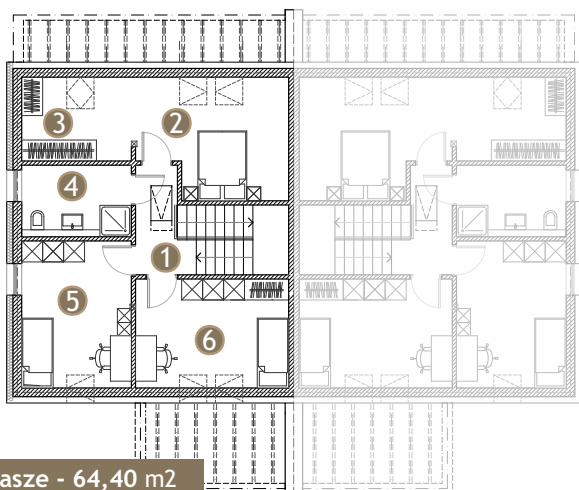


poddasze - 64,40 m²

1. komunikacja	9,42 m ²
2. pokój	14,26 m ²
3. garderoba	7,45 m ²
4. łazienka	6,00 m ²
5. pokój	13,38 m ²
6. pokój	13,89 m ²

łącna powierzchnia podłogi lokalu	126,69 m ²
łącna powierzchnia użytkowa lokalu	114,60 m ²
powierzchnia strychu	ok. 30,00 m ²
powierzchnia działki	725,00 m ²

budynek nr 8 lokal B z miejscem postojowym

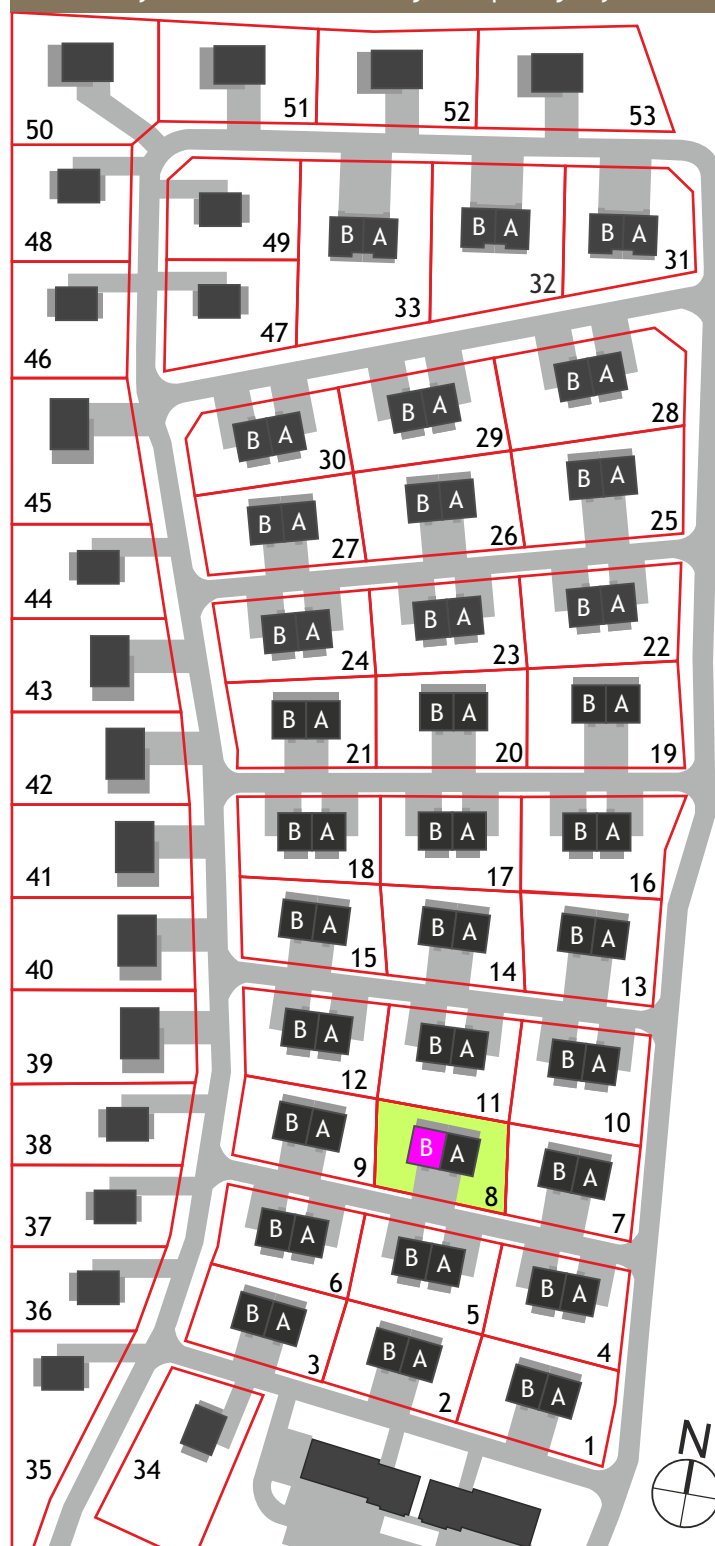

udział 50% w działce nr 816/46