

Lokal M130 66,12m² 2.piętro 4 pokoje



Bliskość Parku
handlowego i centrum
medycznego




Dobra komunikacja
z centrum miasta



Otwarte, zielone
przestrzenie



Widok od strony ulicy

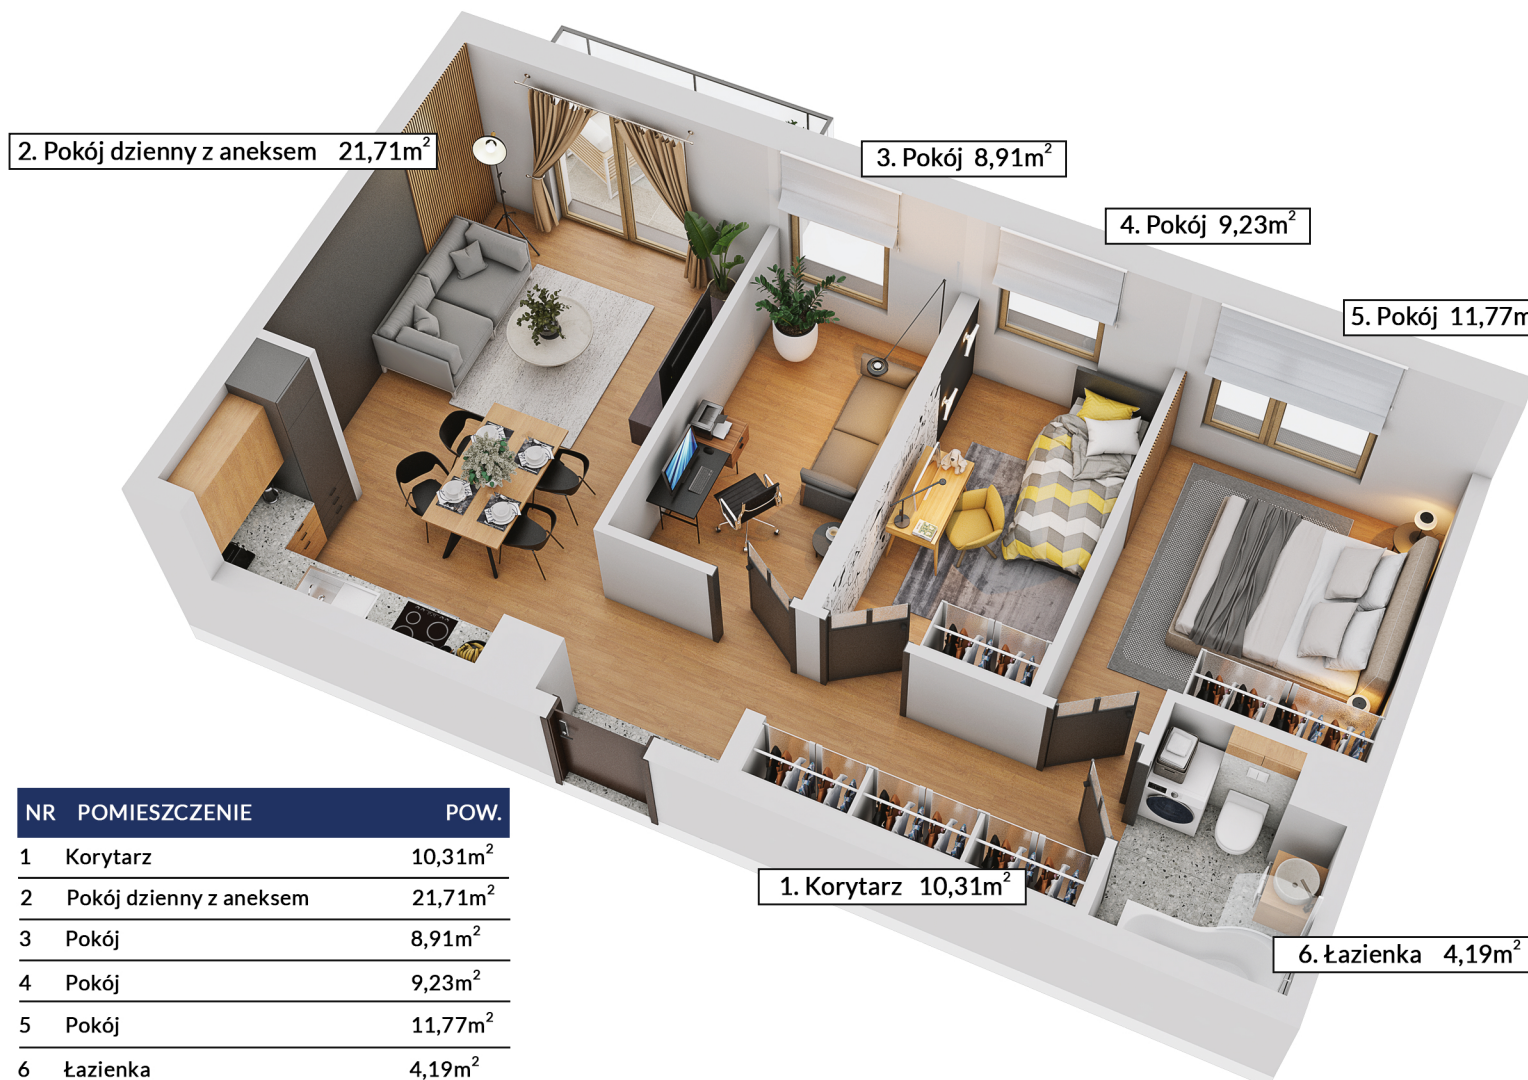

2. Pokój dzienny z aneksem 21,71m²

3. Pokój 8,91m²


4. Pokój 9,23m²

5. Pokój 11,77m²


1. Korytarz 10,31m²

6. Łazienka 4,19m²

NR	POMIESZCZENIE	POW.
1	Korytarz	10,31m ²
2	Pokój dzienny z aneksem	21,71m ²
3	Pokój	8,91m ²
4	Pokój	9,23m ²
5	Pokój	11,77m ²
6	Łazienka	4,19m ²
SUMA:		66,12m ²

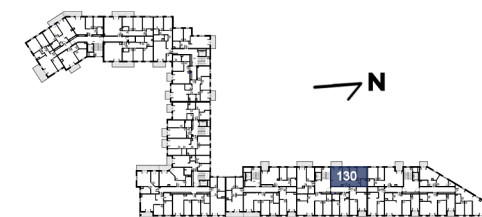

Rzut kondygnacji

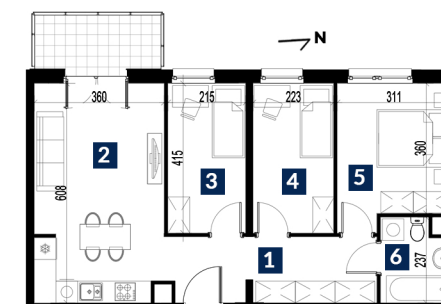

Rzut lokalu

Deweloper:
Eldor-Bud sp. z o.o.
ul. Poznańska 125 | 18-400 Łomża



Biuro Sprzedaży:
al. Piłsudskiego 87
18-400 Łomża

tel: 880-125-218
www.novapark3.pl