



Bliskość Parku
handlowego i centrum
medycznego




Dobra komunikacja
z centrum miasta



Otwarte, zielone
przestrzenie



Widok od strony ulicy

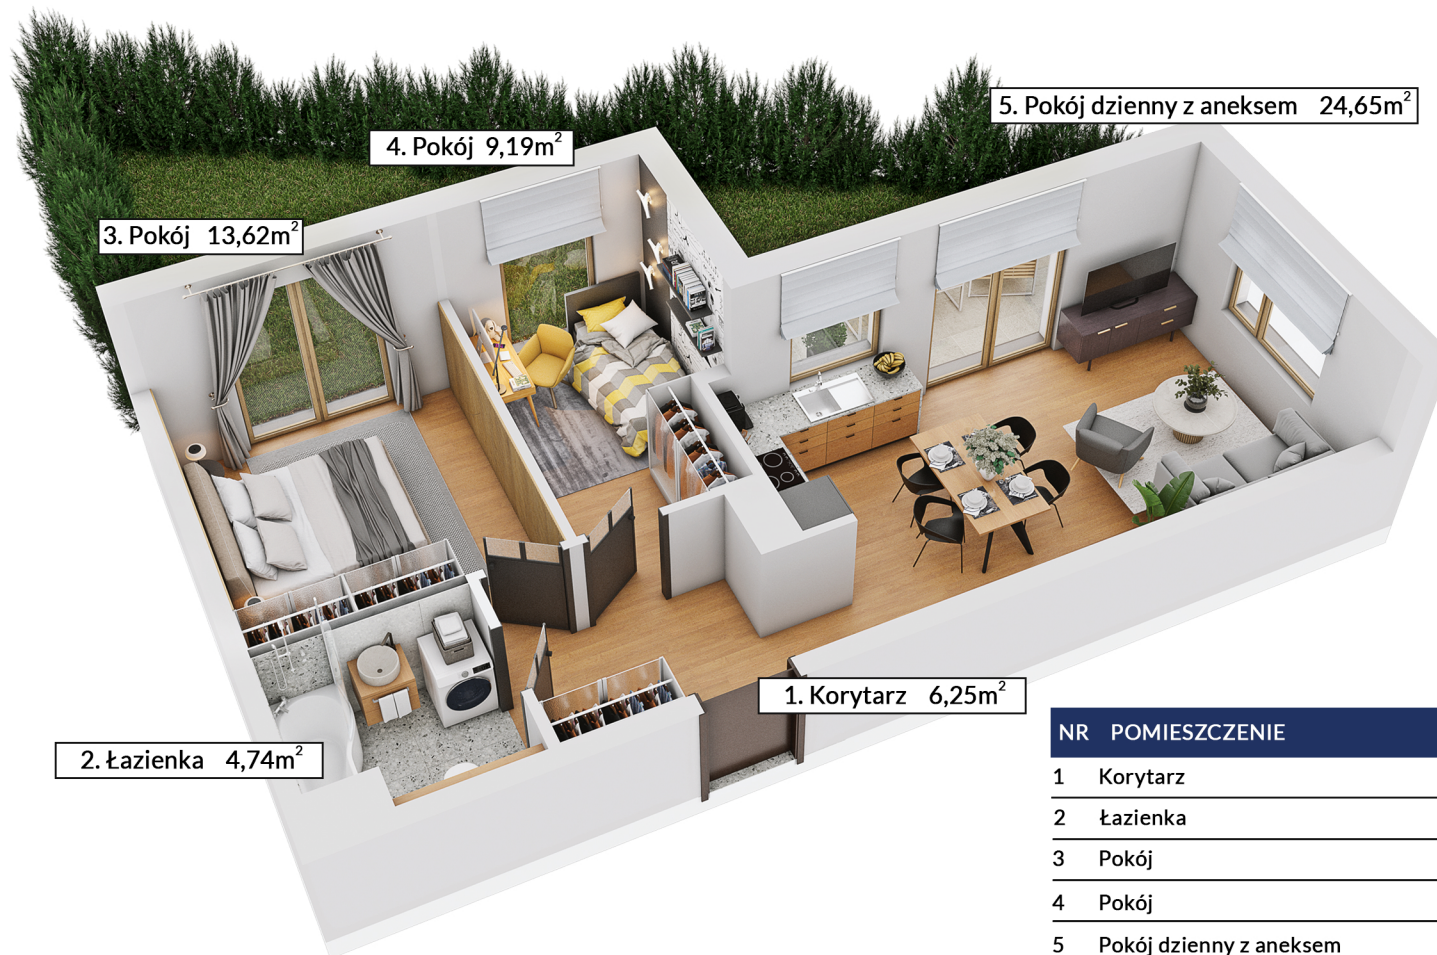


5. Pokój dzienny z aneksem 24,65m²

4. Pokój 9,19m²


3. Pokój 13,62m²

2. Łazienka 4,74m²

1. Korytarz 6,25m²

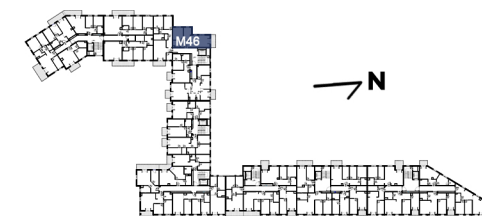

Rzut kondygnacji

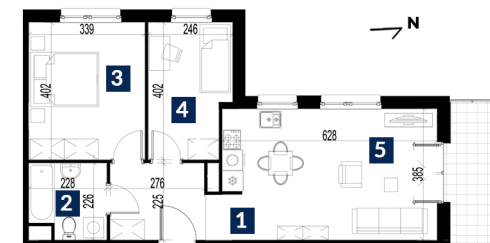

Rzut lokalu

NR	POMIESZCZENIE	POW.
1	Korytarz	6,25m ²
2	Łazienka	4,74m ²
3	Pokój	13,62m ²
4	Pokój	9,19m ²
5	Pokój dzienny z aneksem	24,65m ²
SUMA:		58,45m ²

Deweloper:

Eldor-Bud sp. z o.o.
ul. Poznańska 125 | 18-400 Łomża



Biurow Sprzedaży:

al. Piłsudskiego 87
18-400 Łomża

tel: 880-125-218

www.novapark3.pl