

# Lokal M122 57,14m<sup>2</sup> 5.piętro 3 pokoje



Bliskość Parku  
handlowego i centrum  
medycznego




Dobra komunikacja  
z centrum miasta



Otwarte, zielone  
przestrzenie



Widok od strony ulicy

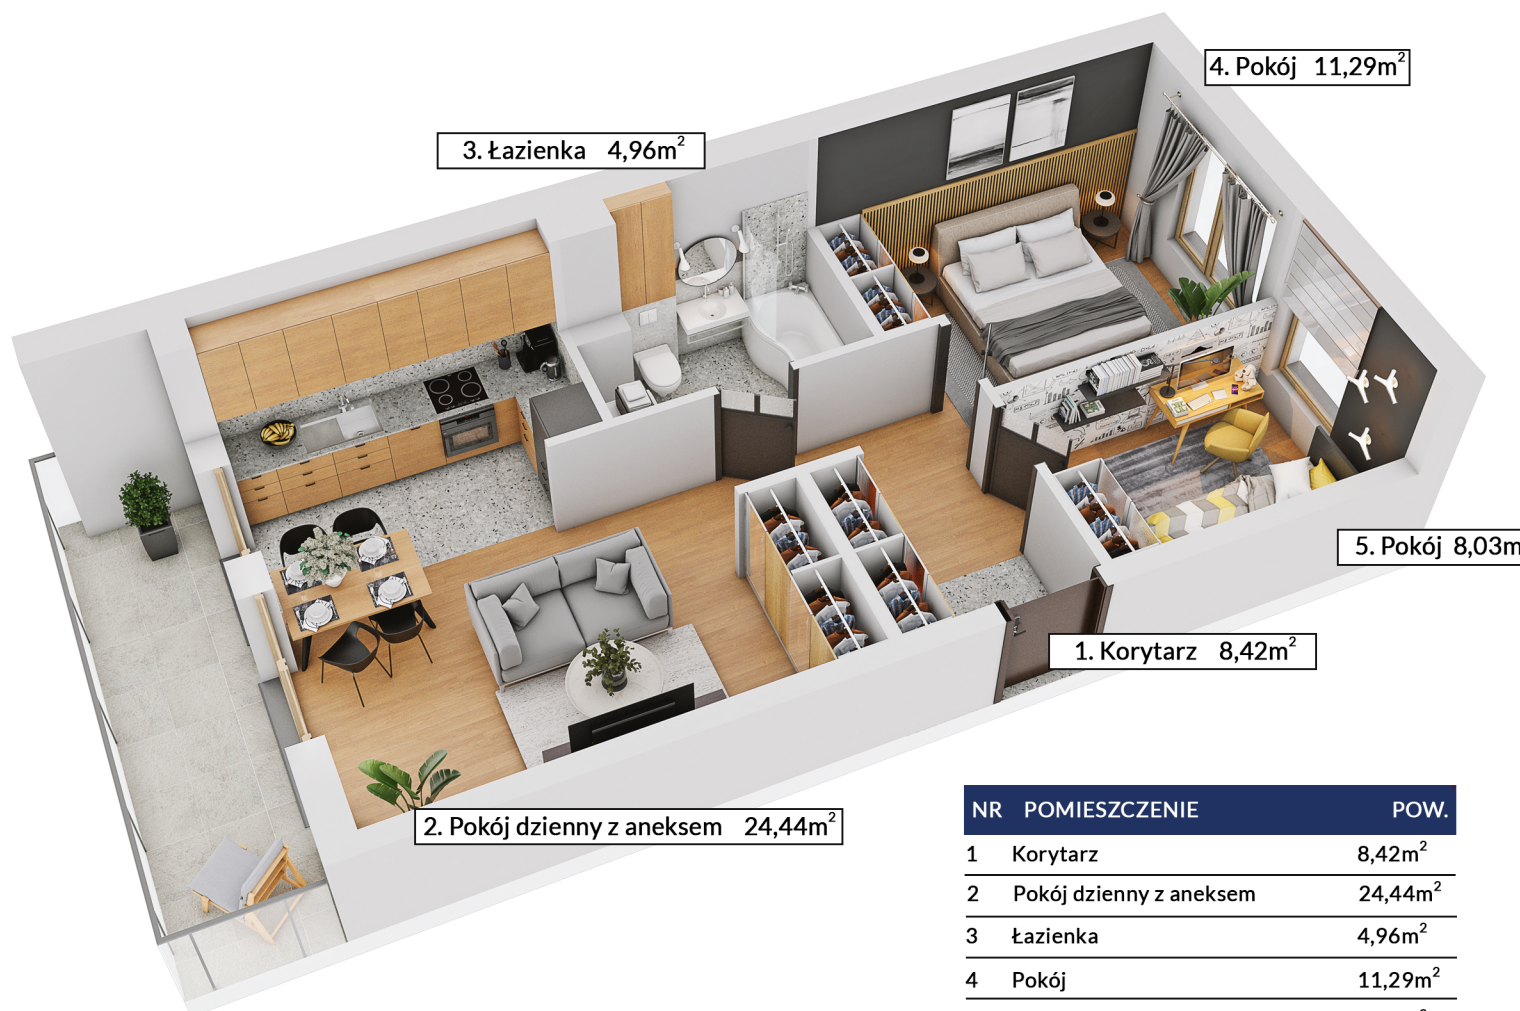


3. Łazienka 4,96m<sup>2</sup>

4. Pokój 11,29m<sup>2</sup>


5. Pokój 8,03m<sup>2</sup>

1. Korytarz 8,42m<sup>2</sup>

2. Pokój dzienny z aneksem 24,44m<sup>2</sup>

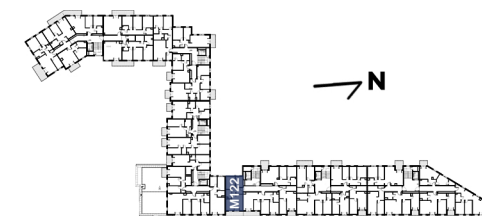

Rzut kondygnacji

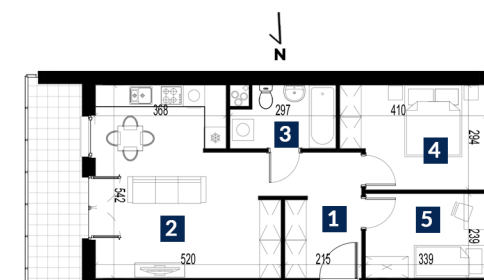

Rzut lokalu

| NR    | POMIESZCZENIE           | POW.                |
|-------|-------------------------|---------------------|
| 1     | Korytarz                | 8,42m <sup>2</sup>  |
| 2     | Pokój dzienny z aneksem | 24,44m <sup>2</sup> |
| 3     | Łazienka                | 4,96m <sup>2</sup>  |
| 4     | Pokój                   | 11,29m <sup>2</sup> |
| 5     | Pokój                   | 8,03m <sup>2</sup>  |
| SUMA: |                         | 57,14m <sup>2</sup> |

## Deweloper:

Eldor-Bud sp. z o.o.  
ul. Poznańska 125 | 18-400 Łomża



## Biuro Sprzedaży:

al. Piłsudskiego 87  
18-400 Łomża

tel: 880-125-218

[www.novapark3.pl](http://www.novapark3.pl)