



Osiedle nad Widawą II

Blok nr II

II PIĘTRO
Mieszkanie nr 31
46,67 m²

Nr	Pomieszczenie	Pow
4.31.1	- przedpokój	4,12 m ²
4.31.2	- pokój dzienny+aneks kuchenny	28,52 m ²
4.31.3	- sypialnia	9,23 m ²
4.31.4	- łazienka + wc	4,80 m ²
Razem		46,67 m ²

N

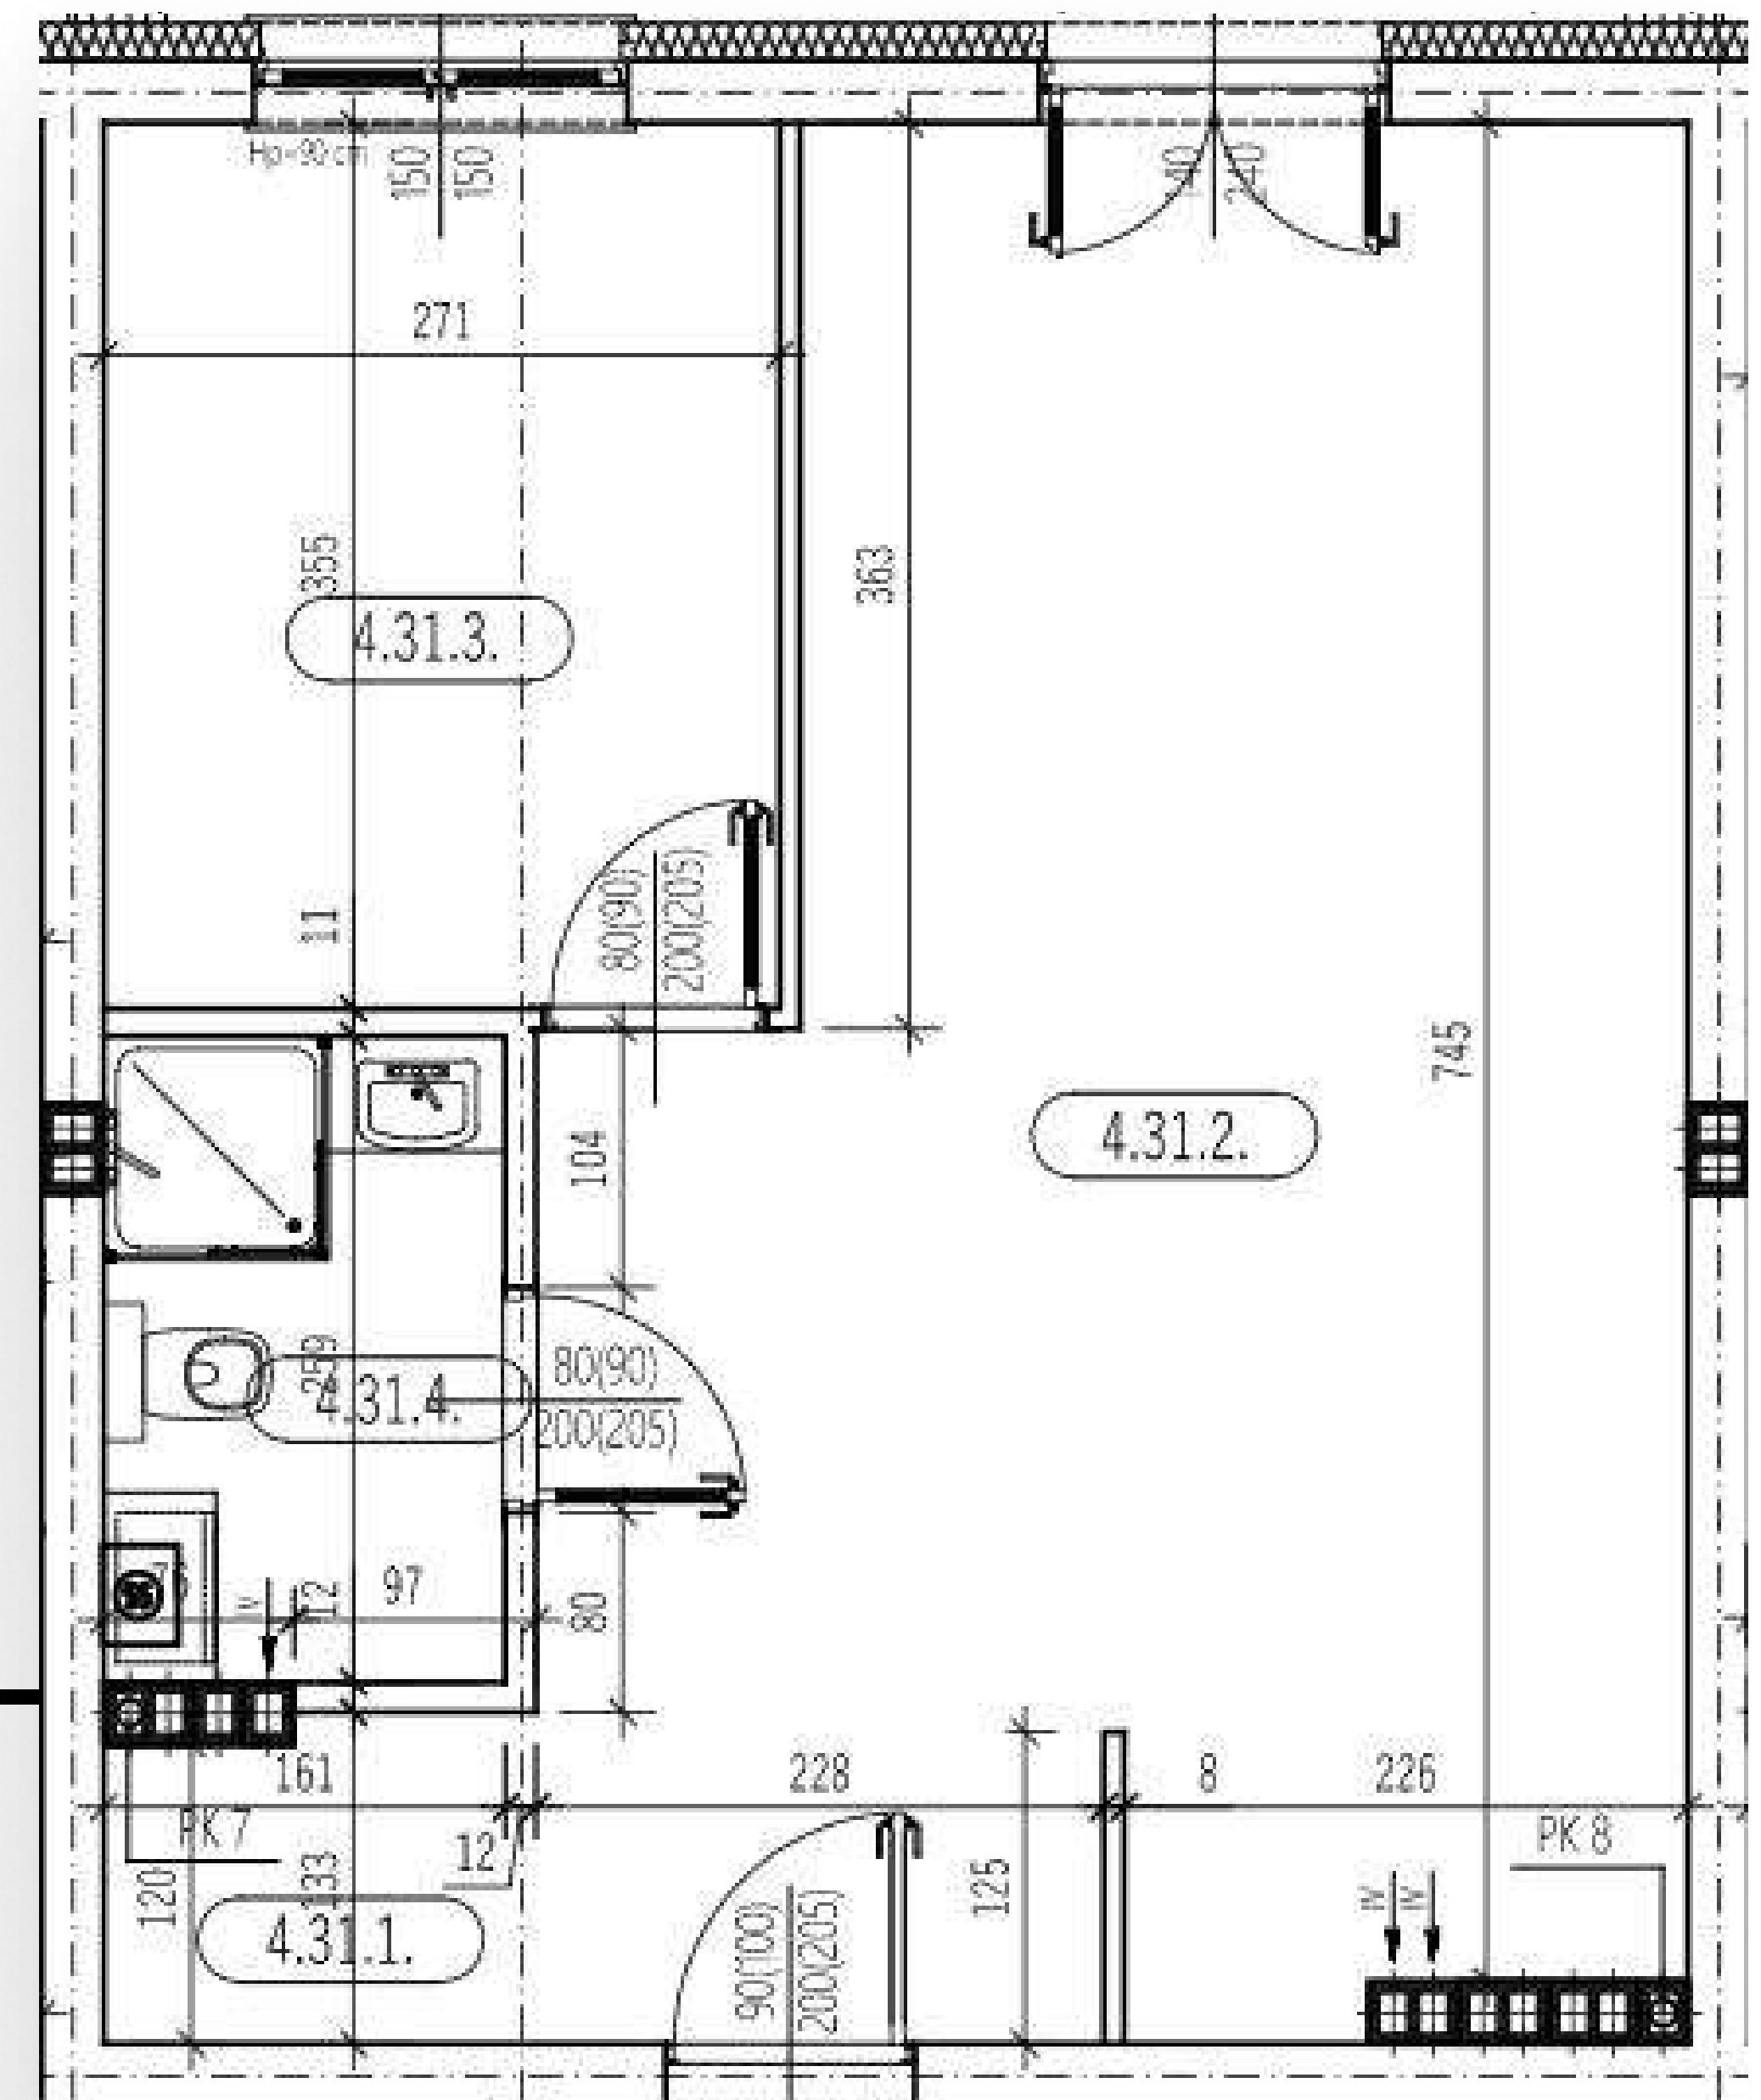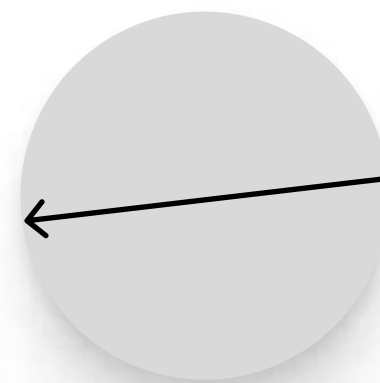

Biuro sprzedaży:
502 899 887
biuro@milez.pl
www.milez.pl

Adres inwestycji:
ul. Boh. Warszawy 23A
46-100 Namysłów