
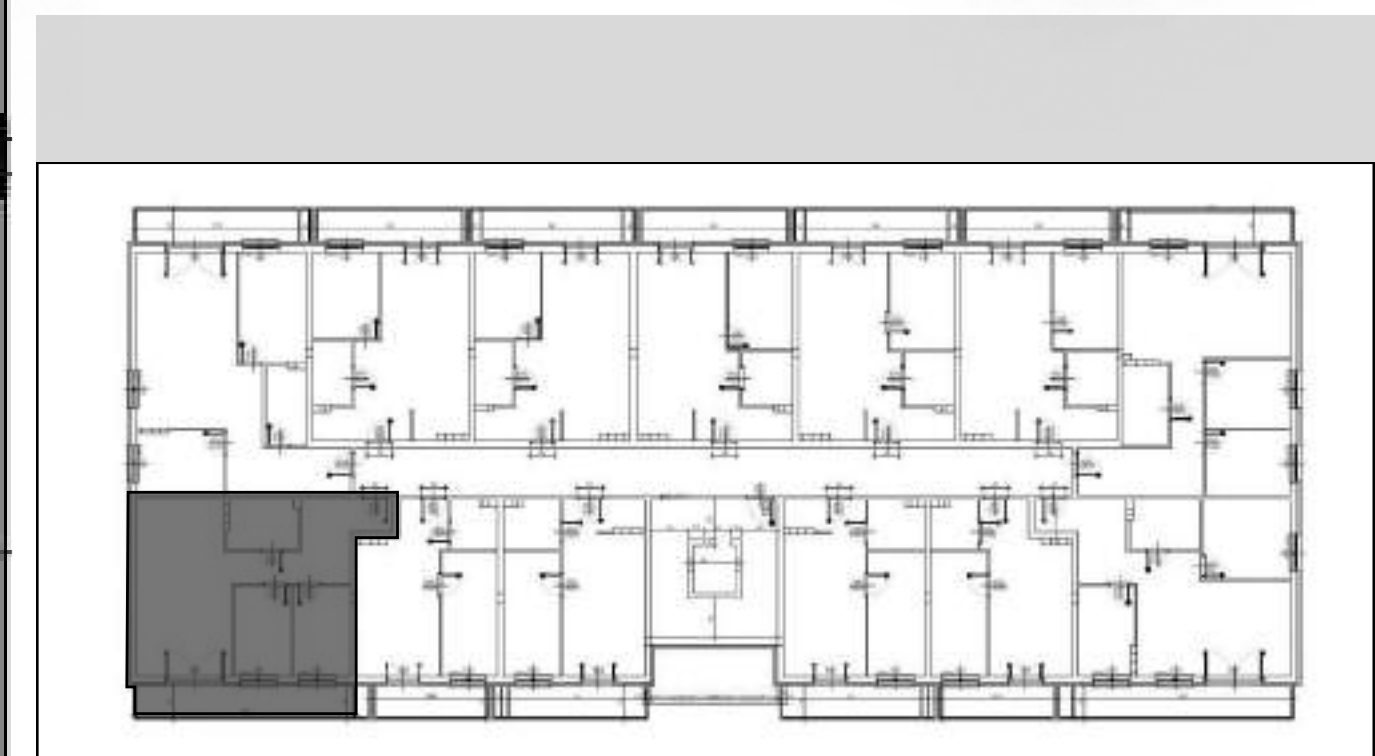


Osiedle nad Widawą II

Blok nr II

II PIĘTRO
Mieszkanie nr 29
60,99 m²

Nr	Pomieszczenie	Pow
4.29.1	- przedpokój + korytarz	12,87 m ²
4.29.2	- sypialnia	9,53 m ²
4.29.3	- sypialnia	9,49 m ²
4.29.4	- pokój dzienny+aneks kuchenny	23,75 m ²
4.29.5	- łazienka + wc	5,35 m ²
Razem		60,99 m ²

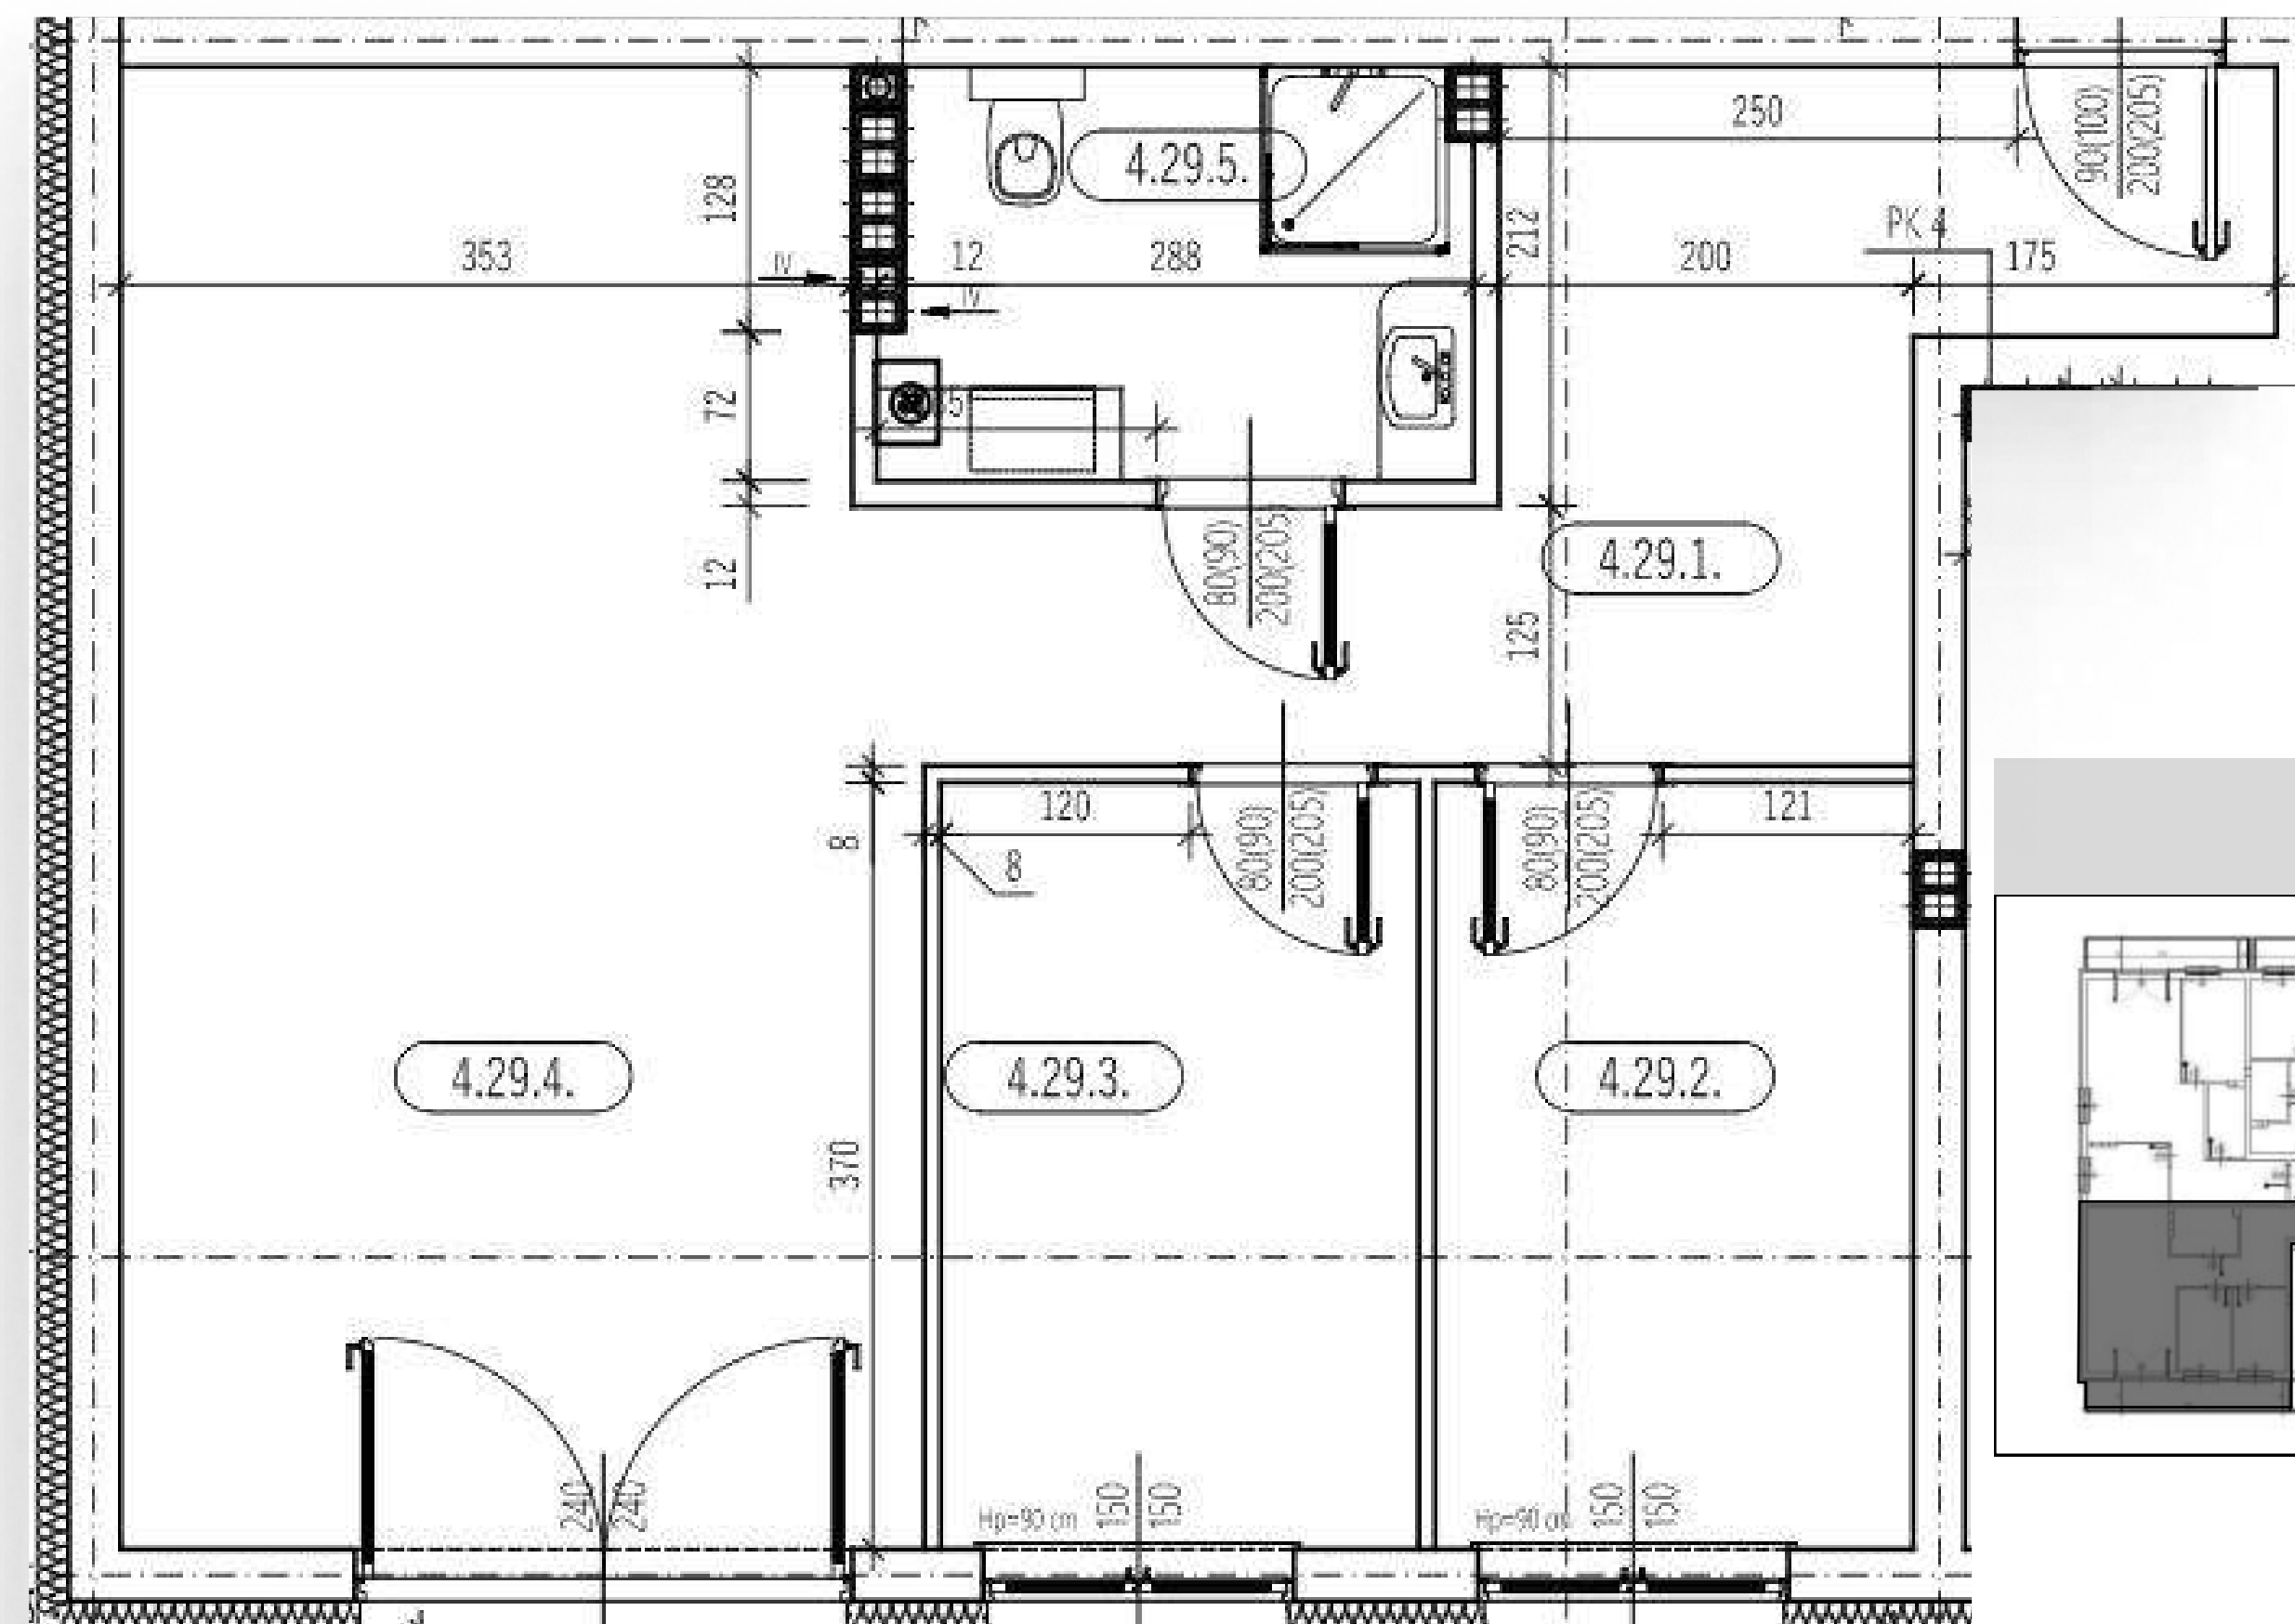

Biuro sprzedaży:
502 899 887
biuro@milez.pl
www.milez.pl

Adres inwestycji:
ul. Boh. Warszawy 23A
46-100 Namysłów