


Osiedle nad Widawą II

Blok nr II

PARTER
Mieszkanie nr 3
61,27 m²

Nr	Pomieszczenie	Pow
2.3.1	- przedpokój + korytarz	12,87 m ²
2.3.2	- sypialnia	9,53 m ²
2.3.3	- sypialnia	9,49 m ²
2.3.4	- pokój dzienny+aneks kuchenny	23,85 m ²
2.3.5	- łazienka + wc	5,53 m ²
Razem		61,27 m ²

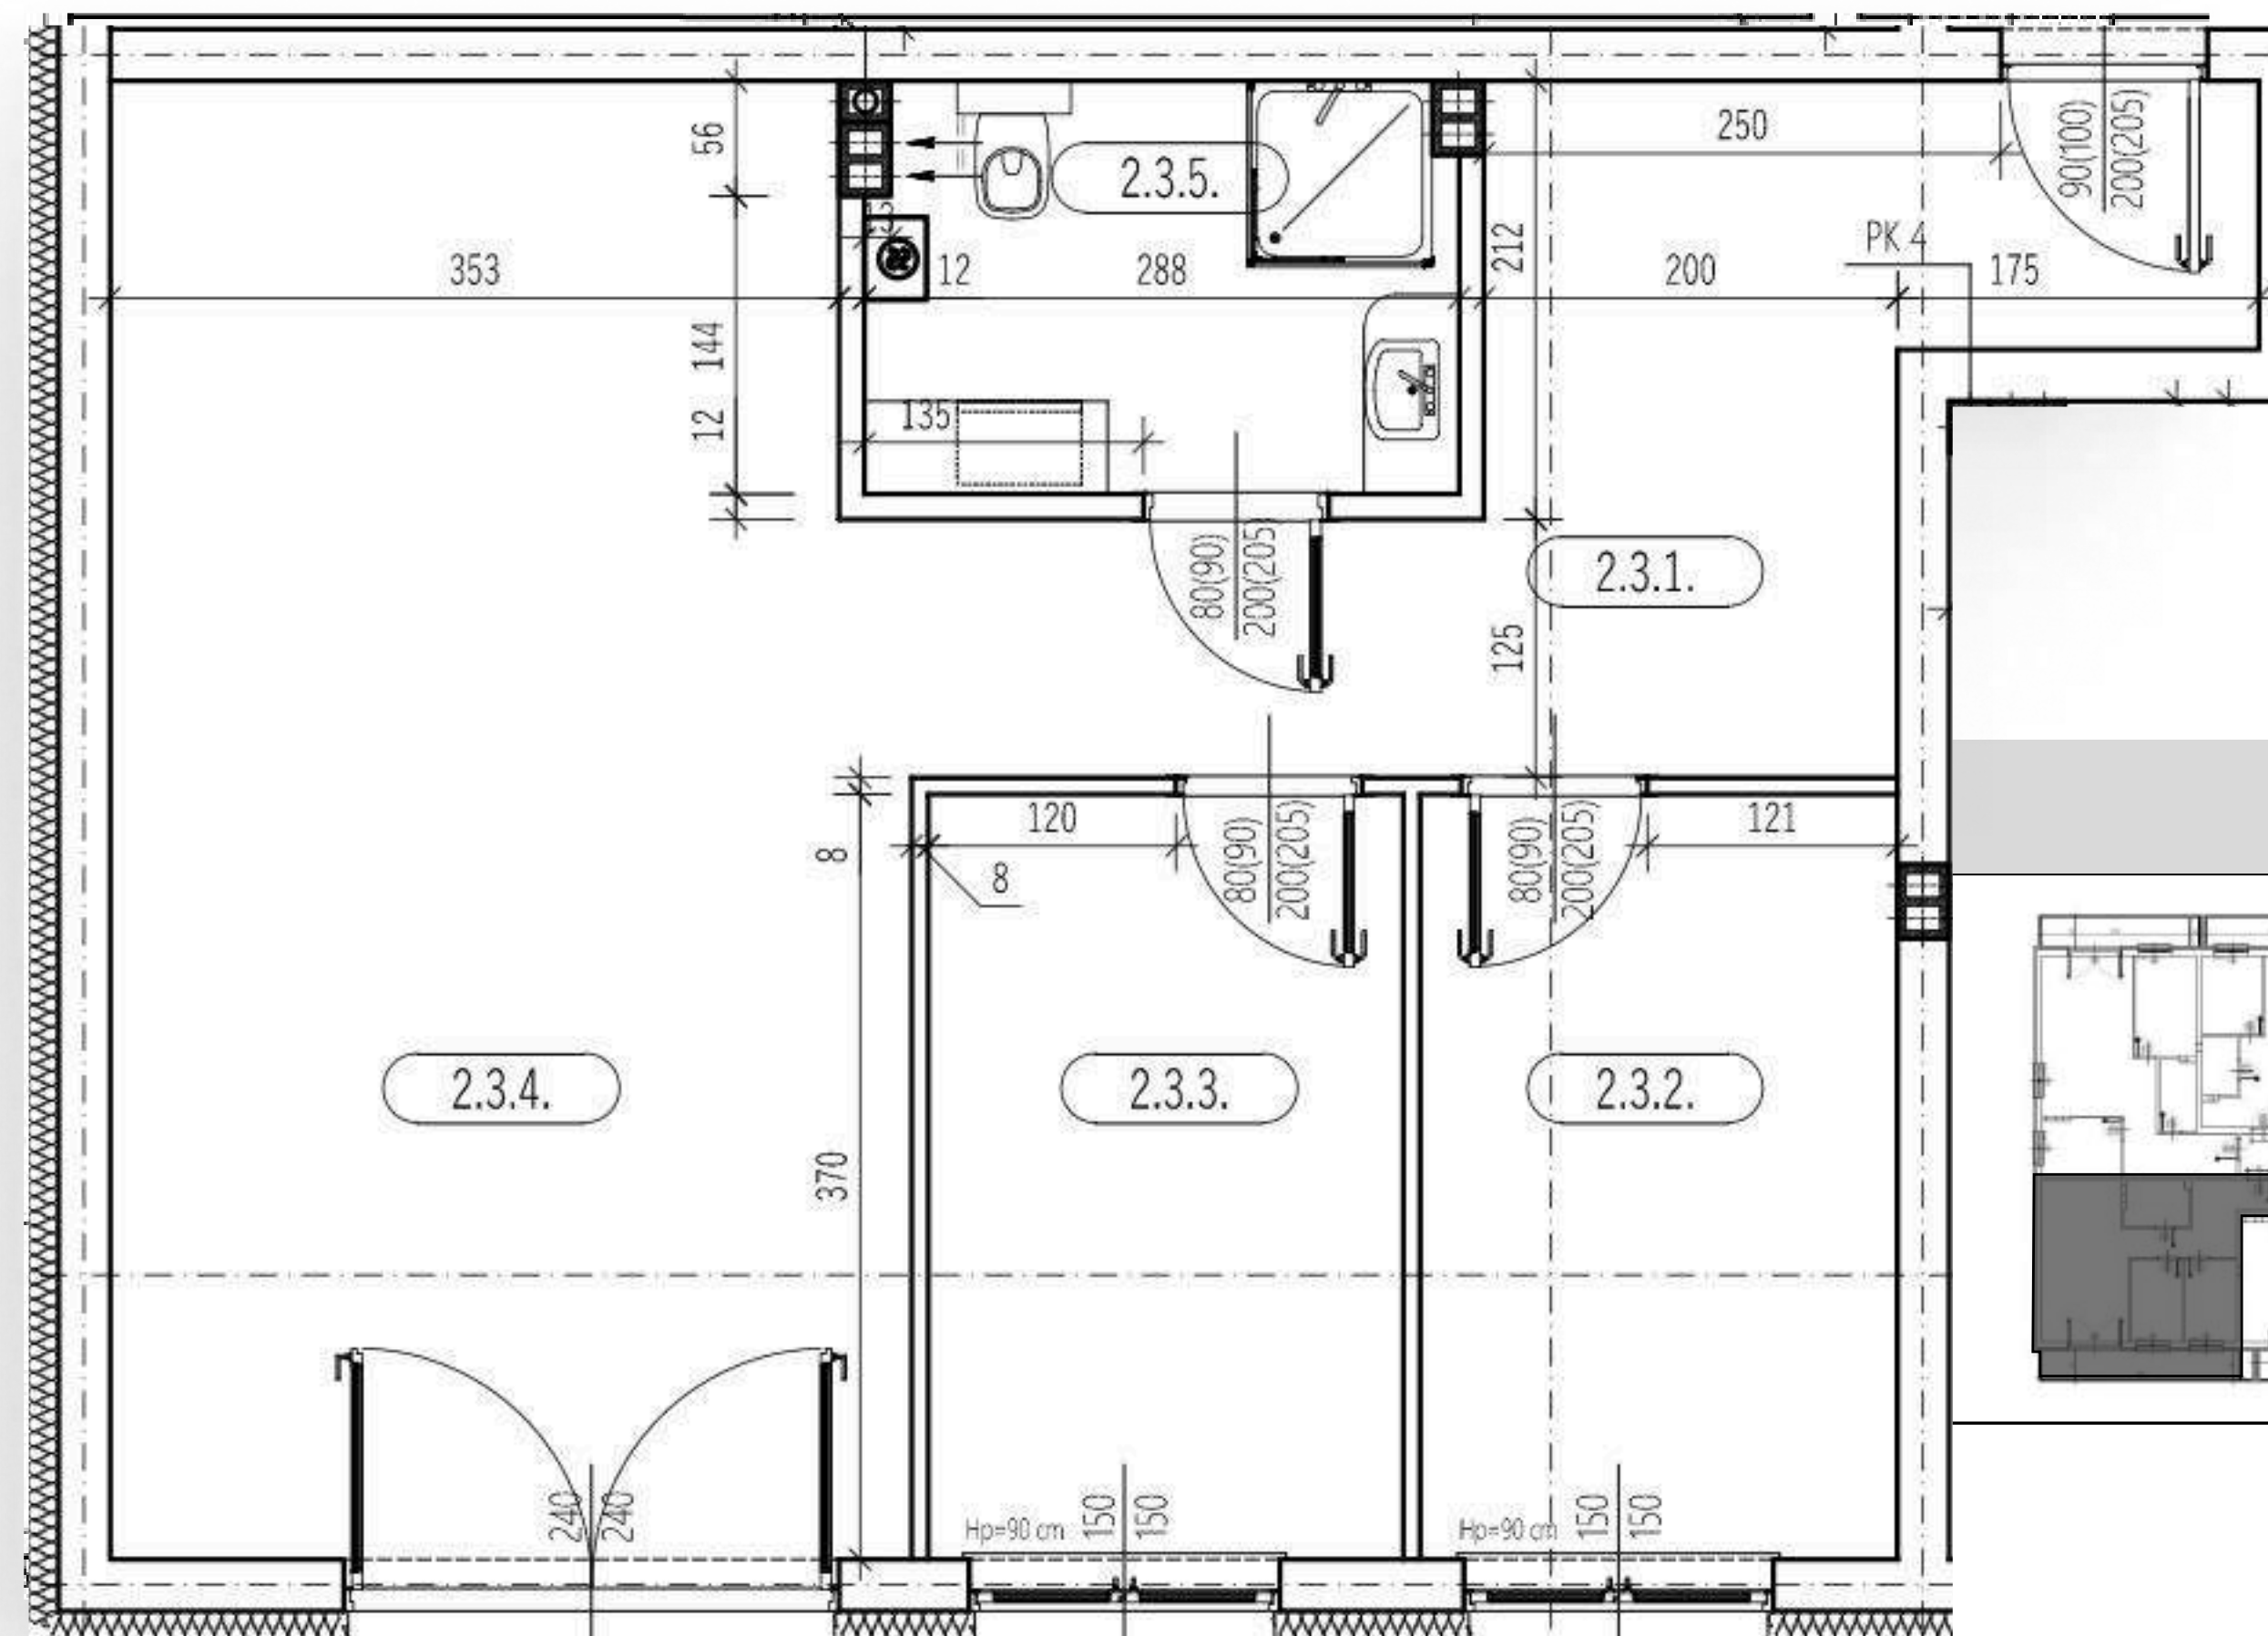

Biuro sprzedaży:
502 899 887
biuro@milez.pl
www.milez.pl

Adres inwestycji:
ul. Boh. Warszawy 23A
46-100 Namysłów