


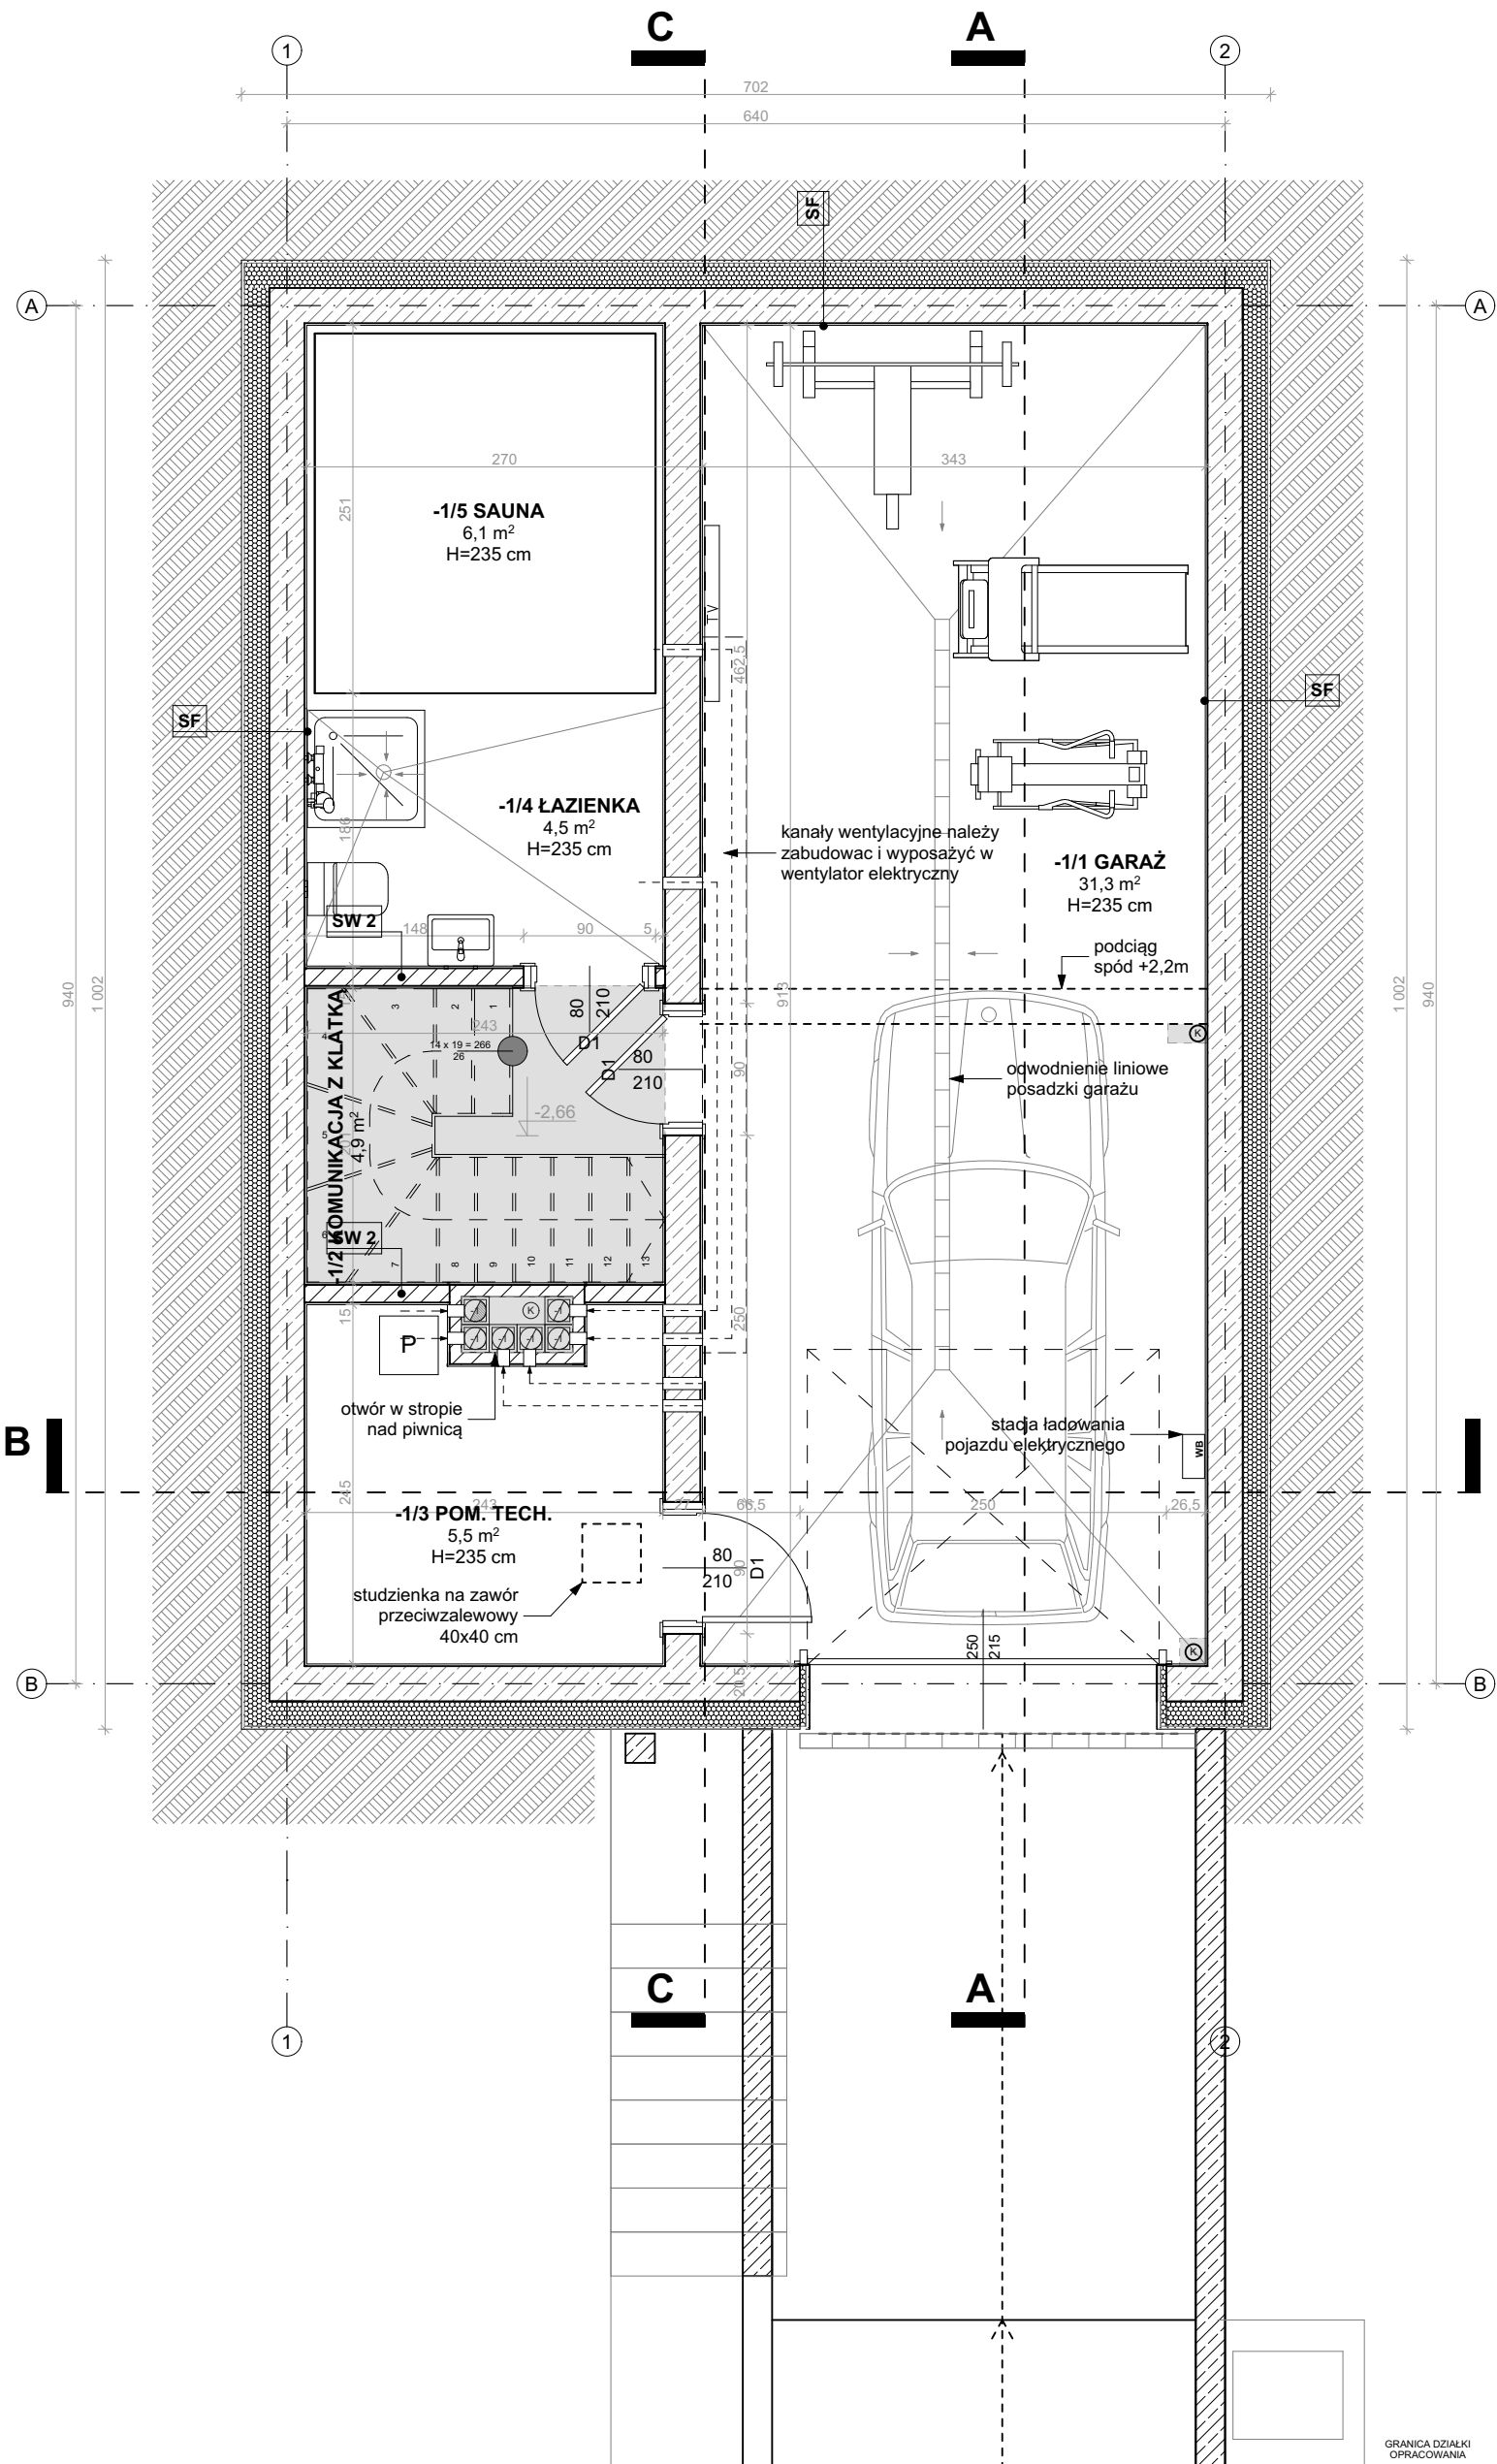

| Zestawienie pomieszczeń |      |                      |                |
|-------------------------|------|----------------------|----------------|
| Kondygnacja             | Nr   | Nazwa pomieszczenia  | Powierzchnia   |
| Piwnica                 | -1/1 | GARAŻ                | 31,3           |
|                         | -1/2 | KOMUNIKACJA Z KLATKĄ | 4,9            |
|                         | -1/3 | POM. TECH.           | 5,5            |
|                         | -1/4 | ŁAZIENKA             | 4,5            |
|                         | -1/5 | SAUNA                | 6,1            |
|                         |      |                      | <b>52,3 m²</b> |
| Parter                  | 0/1  | PRZEDSIONEK          | 3,7            |
|                         | 0/2  | GARDEROBA            | 4,5            |
|                         | 0/3  | KOMUNIKACJA          | 2,4            |
|                         | 0/4  | SALON                | 27,5           |
|                         | 0/5  | KUCHNIA              | 7,3            |
|                         | 0/6  | TOALETA              | 3,1            |
|                         | 0/7  | KLATKA SCHODOWA      | 4,9            |
|                         |      |                      | <b>53,4 m²</b> |
| Piętro                  | 1/1  | KOMUNIKACJA          | 4,5            |
|                         | 1/2  | SYPIALNIA            | 10,2           |
|                         | 1/3  | SYPIALNIA            | 9,5            |
|                         | 1/4  | ŁAZIENKA             | 4,4            |
|                         | 1/5  | ŁAZIENKA             | 2,9            |
|                         | 1/6  | SYPIALNIA            | 11,1           |
|                         | 1/7  | GARDEROBA            | 4,4            |
|                         | 1/8  | KLATKA SCHODOWA      | 4,7            |
|                         |      |                      | <b>51,7 m²</b> |
| Poddasze                | 2/1  | KOMUNIKACJA          | 2,6            |
|                         | 2/2  | POKÓJ MULTIMEDIALNY  | 14,7           |
|                         | 2/3  | TOALETA              | 1,7            |
|                         | 2/4  | GABINET              | 8,1            |
|                         |      |                      | <b>27,1 m²</b> |
| <b>184,5 m²</b>         |      |                      |                |

- UWAGI:**
- 1) WSZYSTKIE WYMIARY NALEŻY SPRAWDZIĆ I DOMIERZYĆ NA PLACU BUDOWY.
  - 2) FUNDAMENTY, PODCIĄGI, NADPROŻA, SŁUPY I WSZYSTKIE ELEMENTY KONSTR.WG BRANŻY KONSTRUKCYJNEJ.
  - 3) W POMIESZCZENIACH WILGOTNYCH ZASTOSOWAĆ NA ŚCIANACH I SUFITACH TYNKI CEMENTOWO-WAPIENNE.
  - 4) PRZEJŚCIA INSTALACYJNE W ŚCIANACH ZEWNĘTRZNYCH PONIŻEJ POZ. TERENU WYKONAĆ JAKO SZCZELNE; PRZEJŚCIA INSTACYJNE PRZEZ PRZEGRODY ODDZIELENIA POŻAROWEGO NALEŻY ZABEZPIECZYĆ DO KLASY OPORNOŚCIOWEJ DANEJ PRZEGRODY.
  - 5) OBRÓBKĘ BLACHARSKIE WYKONAĆ Z BLACHY POWLEKANEJ LUB ALUMINIOWEJ MALOWANEJ PROSZKOWO, MIN 0.7MM.
  - 6) ELEMENTY STAŁOWE ŁĄCZONE ZA POMOCĄ SPOIN SPAWANYCH NALEŻY PRZED OCYNKOWANIEM I POMALOWANIEM ZESZLIFOWAĆ ORAZ WYKONAĆ OTWORY MONTAŻOWE I TECHNOLOGICZNE wg WYMAGAŃ CYNKOWNI.
  - 7) ELEMENTY STAŁOWE ZEWNĘTRZNE OCYNKOWANE I MALOWANE PROSZKOWO NA KOLOR GRAFITOWY.
  - 8) GÓRNA KRAWĘDŹ OTWORÓW WENTYLACYJNYCH NA WYS 15 CM POD STROPEM, OTWORY ZABEZPIECZONE KRATKĄ WENTYLACYJNĄ.
  - 9) BALUSTRADY SCHODÓW O WYS. 110cm OD POZIOMU WYKOŃCZONEJ POSADZKI.
  - 10) WYMIARY DRZWI PODANO W ŚWIETLE OŚCIEŻNICY.

**IDS**  
architekci

IDS Architekti sp. z o.o.  
ul.Targ Rybny 2, 70-535 Szczecin  
tel: 91 484 30 56, fax: 91 886 54 22  
biuro@idsarchitekti.pl  
www.idsarchitekti.pl


PRAWA AUTORSKIE ZASTRZEŻONE/  
COPYRIGHTS RESERVED

Przedmiotowy projekt architektoniczny jest chroniony prawem autorskim zgodnie z art. 1 i nast. Ustawy o Prawie Autorskim i Prawach Pokrewnych z dn. 4 lutego 1994 r. (Dz.U. nr 24 poz.83 z 23 02.95)

|   |                |
|---|----------------|
| <b>PROJEKT WYKONAWCZY:</b><br>ZESPÓŁ PROJEKTOWY IDS Architekti Sp. z o.o. z siedzibą w Szczecinie<br>POD KIERUNKIEM mgr inż. arch. Macieja PANEK |                |
| <b>PROJEKTANT:</b>   | <b>podpis:</b> |
| mgr inż. arch. Maciej PANEK<br>upr. proj. nr 22/ZPOIA/2005<br>specjalność architektoniczna                                                       |                |
| <b>OPRACOWANIE:</b>   | <b>podpis:</b> |
| mgr inż. arch. Wojciech BURAGAS<br>specjalność architektoniczna                                                                                  |                |
| <b>SPRAWDZAJĄCY:</b>   | <b>podpis:</b> |
| mgr inż. arch. Krzysztof GŁUCH<br>upr. proj. nr 4/ZPOIA/OKK/2016<br>specjalność architektoniczna                                                 |                |

|   |  |
|---|--|
| <b>nazwa inwestycji:</b><br>BUDOWA CZTERECH BUDYNKÓW<br>JEDNORODZINNYCH WRAZ Z INFRASTRUKTURĄ<br>TECHNICZNĄ T.J. INSTALACJĄ GAZOWĄ,<br>WODOCIĄGOWĄ, ELEKTRYCZNĄ, WOD-KAN I<br>ZAGOSPODAROWANIEM TERENU NA DZIAŁCE<br>NR EWID. 46/4, OBREB 7-10-01, UL. TUŁOWICKA<br>WARSZAWA |  |
| <b>adres:</b><br>DZ. NR EWID. 46/4<br>OBREB 7-10-01, UL. TUŁOWICKA<br>WARSZAWA   |  |
| <b>inwestor / użytkownik / adres :</b><br>Villa Foret spółka z ograniczoną<br>odpowiedzialnością<br>ul. Kabaretowa 21, 01-942 Warszawa   |  |
| <b>rysunek / temat / część :</b><br>RZUT PIWNICY<br>BUDYNEK C   |  |

|               |                        |                  |
|---------------|------------------------|------------------|
| <b>faza:</b>  | <b>branża:</b>         | <b>proj. nr:</b> |
| P.W.          | ARCHITEKTURA           | 00-387           |
| <b>skala:</b> | <b>miejsce i data:</b> | <b>nr rys.:</b>  |
| 1:50          | Szczecin, STYCZEŃ 2024 | A P 01           |

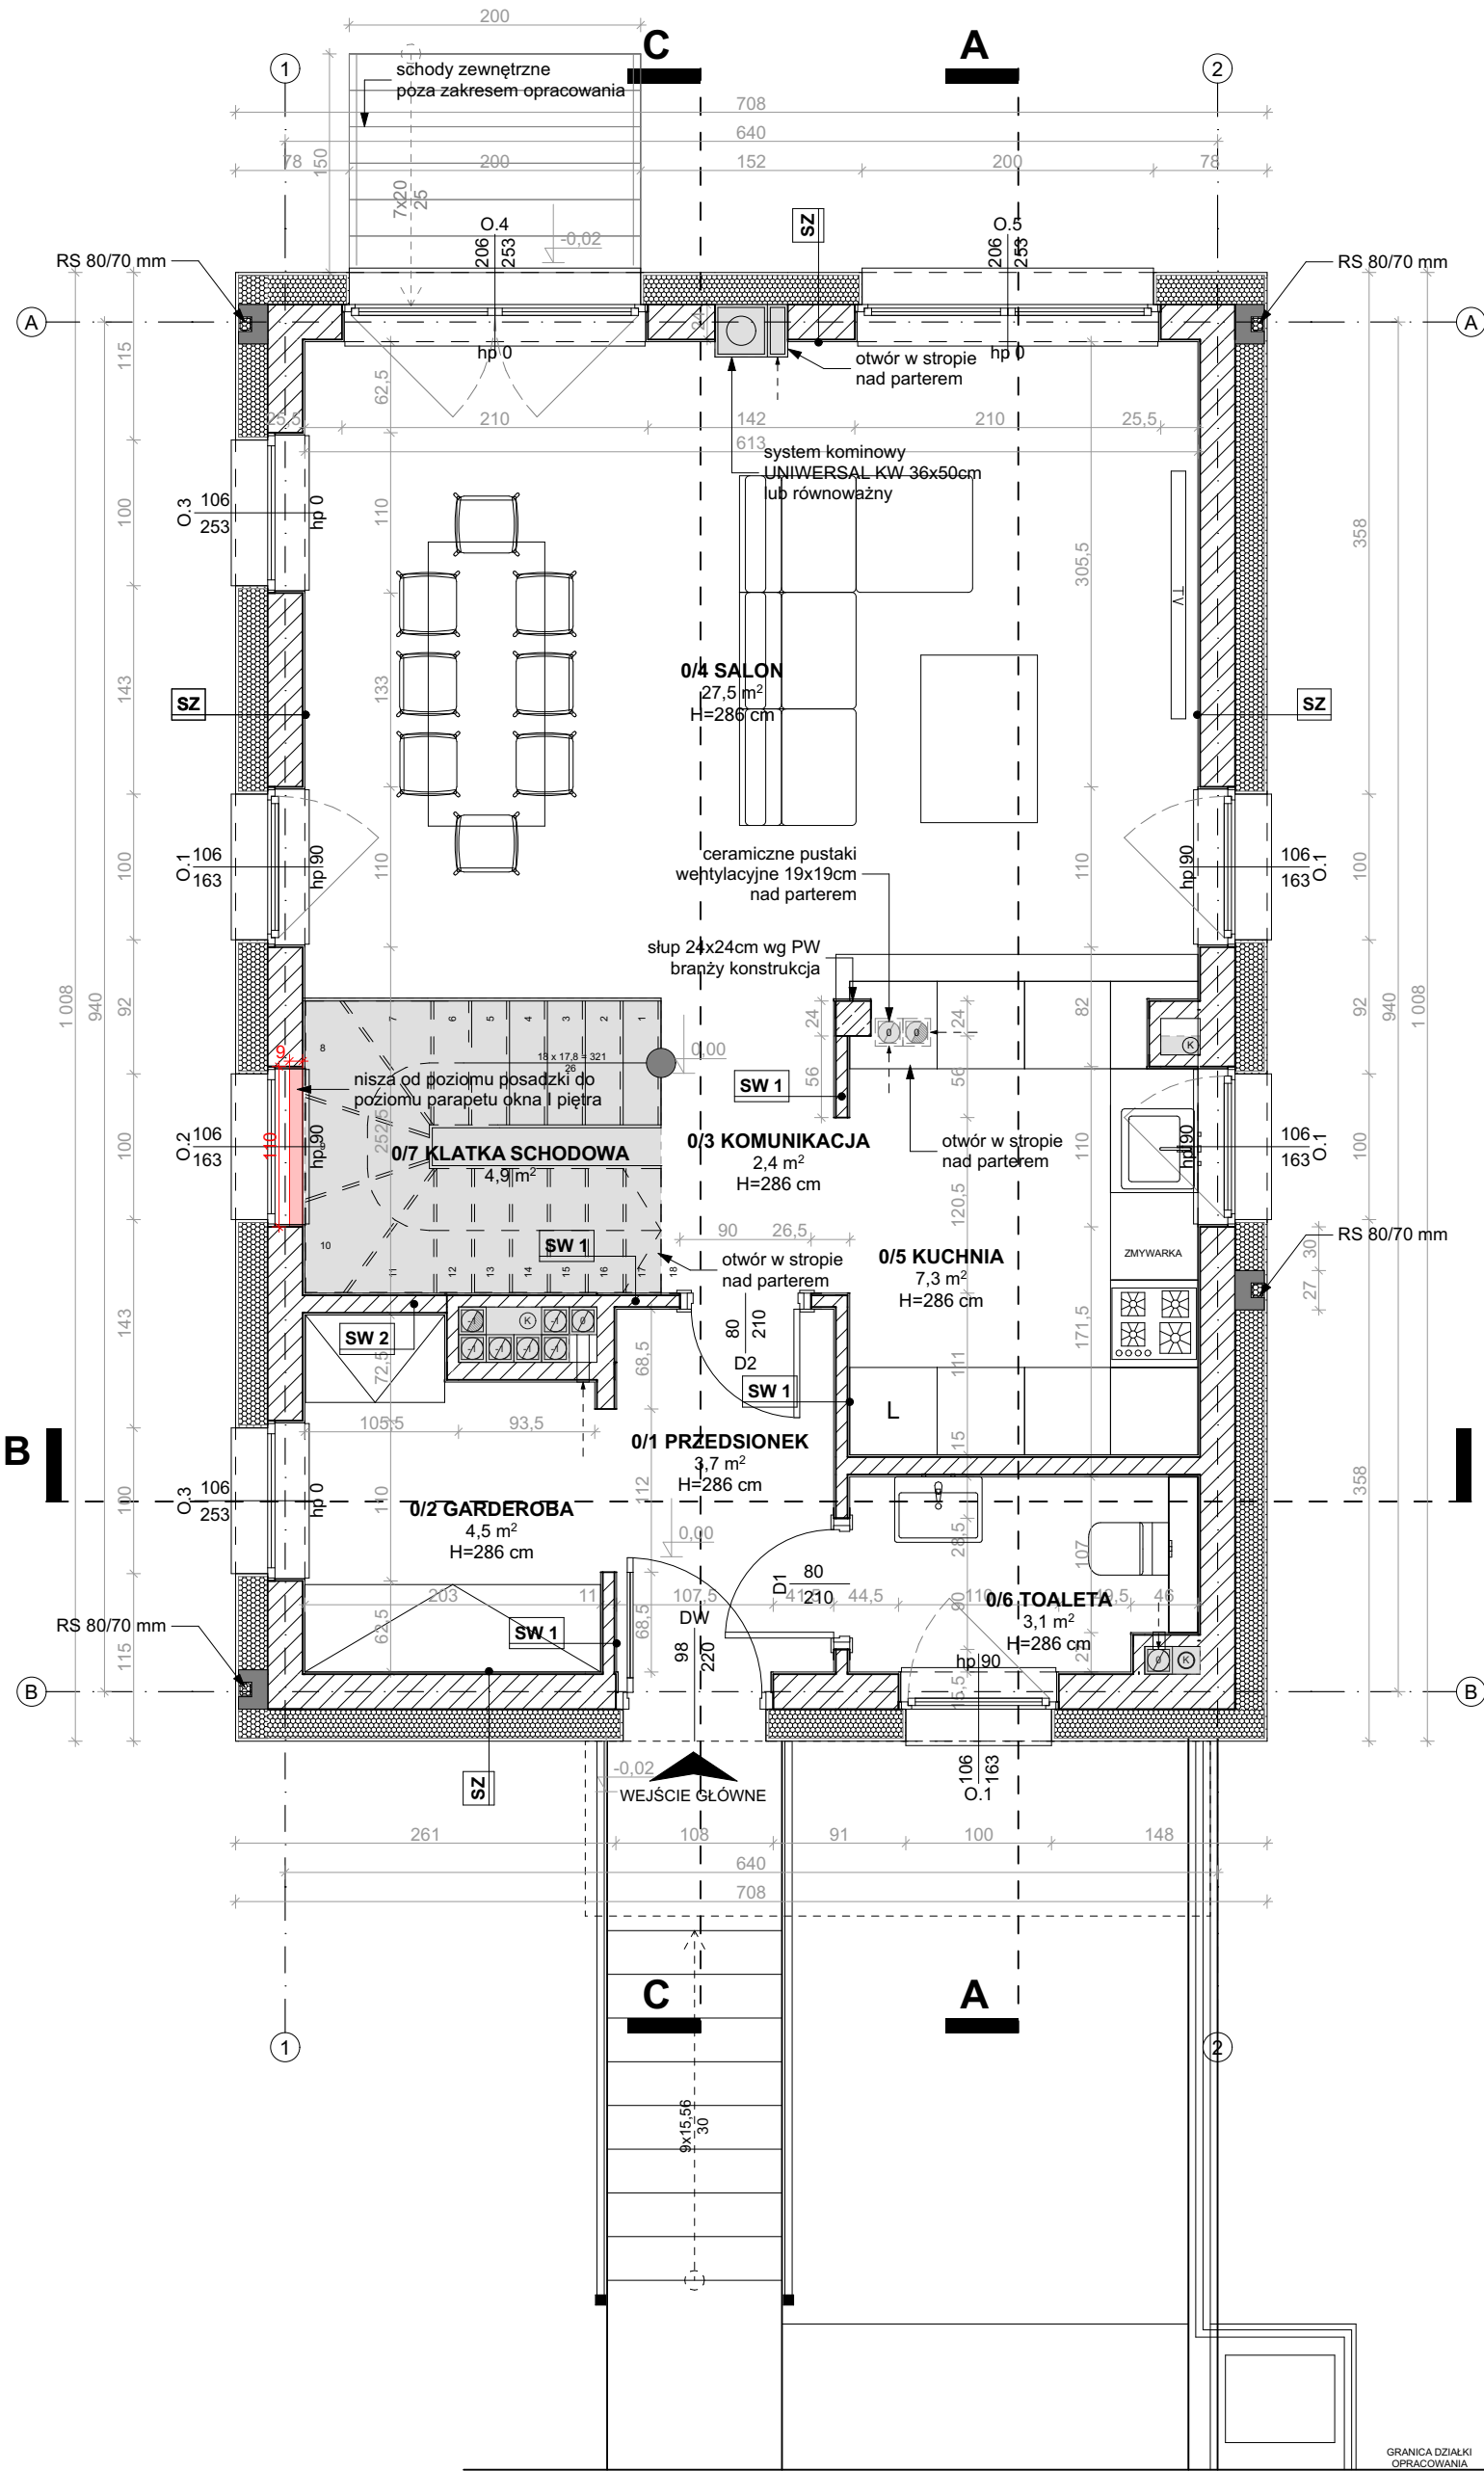

| Zestawienie pomieszczeń |      |                      |                |
|-------------------------|------|----------------------|----------------|
| Kondygnacja             | Nr   | Nazwa pomieszczenia  | Powierzchnia   |
| Piwnica                 | -1/1 | GARAŻ                | 31,3           |
|                         | -1/2 | KOMUNIKACJA Z KLATKĄ | 4,9            |
|                         | -1/3 | POM. TECH.           | 5,5            |
|                         | -1/4 | ŁAZIENKA             | 4,5            |
|                         | -1/5 | SAUNA                | 6,1            |
|                         |      |                      | <b>52,3 m²</b> |
| Parter                  | 0/1  | PRZEDSIÓNEK          | 3,7            |
|                         | 0/2  | GARDEROBA            | 4,5            |
|                         | 0/3  | KOMUNIKACJA          | 2,4            |
|                         | 0/4  | SALON                | 27,5           |
|                         | 0/5  | KUCHNIA              | 7,3            |
|                         | 0/6  | TOALETA              | 3,1            |
|                         | 0/7  | KLATKA SCHODOWA      | 4,9            |
|                         |      |                      | <b>53,4 m²</b> |
| Piętro                  | 1/1  | KOMUNIKACJA          | 4,5            |
|                         | 1/2  | SYPIALNIA            | 10,2           |
|                         | 1/3  | SYPIALNIA            | 9,5            |
|                         | 1/4  | ŁAZIENKA             | 4,4            |
|                         | 1/5  | ŁAZIENKA             | 2,9            |
|                         | 1/6  | SYPIALNIA            | 11,1           |
|                         | 1/7  | GARDEROBA            | 4,4            |
|                         | 1/8  | KLATKA SCHODOWA      | 4,7            |
|                         |      |                      | <b>51,7 m²</b> |
| Poddasze                | 2/1  | KOMUNIKACJA          | 2,6            |
|                         | 2/2  | POKÓJ MULTIMEDIALNY  | 14,7           |
|                         | 2/3  | TOALETA              | 1,7            |
|                         | 2/4  | GABINET              | 8,1            |
|                         |      |                      | <b>27,1 m²</b> |
| <b>184,5 m²</b>         |      |                      |                |

**UWAGA. ROLETY ANTYWŁAMANIOWE ZEWNĘTRZNE W OKNAH PARTERU**

**UWAGI:**

- 1) WSZYSTKIE WYMIARY NALEŻY SPRAWDZIĆ I DOMIERZYĆ NA PLACU BUDOWY.
- 2) FUNDAMENTY, PODCIĄGI, NADPROŻA, SŁUPY I WSZYSTKIE ELEMENTY KONSTRUKCYJNE WG BRANŻY KONSTRUKCYJNEJ.
- 3) W POMIESZCZENIACH WILGOTNYCH ZASTOSOWAĆ NA ŚCIANACH I SUFITACH TYNKI CEMENTOWO-WAPIENNE.
- 4) PRZEJŚCIA INSTALACYJNE W ŚCIANACH ZEWNĘTRZNYCH PONIEŻ POZ. TERENU WYKONAĆ JAKO SZCZELNE; PRZEJŚCIA INSTACYJNE PRZEZ PRZEGRODY ODDZIELENIA POŻAROWEGO NALEŻY ZABEZPIECZYĆ DO KLASY OPORNOŚCIOWEJ DANEJ PRZEGRODY.
- 5) OBRÓBKĘ BLACHARSKIE WYKONAĆ Z BLACHY POWLEKANEJ LUB ALUMINIOWEJ MALOWANEJ PROSZKOWO, MIN 0.7MM.
- 6) ELEMENTY STAŁOWE ŁĄCZONE ZA POMOCĄ SPOIN SPAWANYCH NALEŻY PRZED OCYNKOWANIEM I POMALOWANIEM ZESZLIFOWAĆ ORAZ WYKONAĆ OTWORY MONTAŻOWE I TECHNOLOGICZNE wg WYMAGAŃ CYNKOWNI.
- 7) ELEMENTY STAŁOWE ZEWNĘTRZNE OCYNKOWANE I MALOWANE PROSZKOWO NA KOLOR GRAFITOWY.
- 8) GÓRNA KRAWĘDZ OTWORÓW WENTYLACYJNYCH NA WYS 15 CM POD STROPEM, OTWORY ZABEZPIECZONE KRATKĄ WENTYLACYJNĄ.
- 9) BALUSTADY SCHODÓW O WYS. 110cm OD POZIOMU WYKOŃCZONEJ POSADZKI.
- 10) WYMIARY DRZWI PODANO W ŚWIETLE OŚCIEŻNICY.

**IDS**  
architekci


PRAWA AUTORSKIE ZASTRZEŻONE/  
COPYRIGHTS RESERVED  
Przedmiotowy projekt architektoniczny jest chroniony prawem autorskim zgodnie z art. 1 i nast. Ustawy o Prawie Autorskim i Prawach Pokrewnych z dn. 4 lutego 1994 r. (Dz.U. nr 24 poz.83 z 23.02.95)

IDS Architekti sp. z o.o.  
ul. Targ Rybny 2, 70-535 Szczecin  
tel: 91 484 30 56, fax: 91 886 54 22  
biuro@idsarchitekti.pl  
www.idsarchitekti.pl

|   |                |
|---|----------------|
| <b>PROJEKT WYKONAWCZY:</b><br>ZESPÓŁ PROJEKTOWY IDS Architekti Sp. z o.o. z siedzibą w Szczecinie<br>POD KIERUNKIEM mgr inż. arch. Macieja PANEK |                |
| <b>PROJEKTANT:</b><br><br>mgr inż. arch. Maciej PANEK<br>upr. proj. nr 22/ZPOIA/2005<br>specjalność architektoniczna                             | <b>podpis:</b> |
| <b>OPRACOWANIE:</b><br><br>mgr inż. arch. Wojciech BURAGAS<br>specjalność architektoniczna                                                       | <b>podpis:</b> |
| <b>SPRAWDZAJĄCY:</b><br><br>mgr inż. arch. Krzysztof GŁUCH<br>upr. proj. nr 4/ZPOIA/OKK/2016<br>specjalność architektoniczna                     | <b>podpis:</b> |

|   |  |
|---|--|
| nazwa inwestycji:<br><b>BUDOWA CZTERECH BUDYNKÓW JEDNORODZINNYCH WRAZ Z INFRASTRUKTURĄ TECHNICZNĄ T.J. INSTALACJĄ GAZOWĄ, WODOCIĄGOWĄ, ELEKTRYCZNĄ, WOD-KAN I ZAGOSPODAROWANIEM TERENU NA DZIAŁCE NR EWID. 46/4, OBRĘB 7-10-01, UL. TUŁOWICKA WARSZAWA</b> |  |
| adres:<br><b>DZ. NR EWID. 46/4 OBRĘB 7-10-01, UL. TUŁOWICKA WARSZAWA</b>   |  |
| inwestor / użytkownik / adres :<br><b>Villa Foret spółka z ograniczoną odpowiedzialnością ul. Kabaretowa 21, 01-942 Warszawa</b>   |  |
| rysunek / temat / część :<br><b>RZUT PARTERU BUDYNEK C</b>   |  |

|             |                               |               |
|-------------|-------------------------------|---------------|
| faza:       | branża:                       | proj. nr:     |
| <b>P.W.</b> | <b>ARCHITEKTURA</b>           | <b>00-387</b> |
| skala:      | miejsce i data:               | nr rys.:      |
| <b>1:50</b> | <b>Szczecin, STYCZEŃ 2024</b> | <b>A P 02</b> |

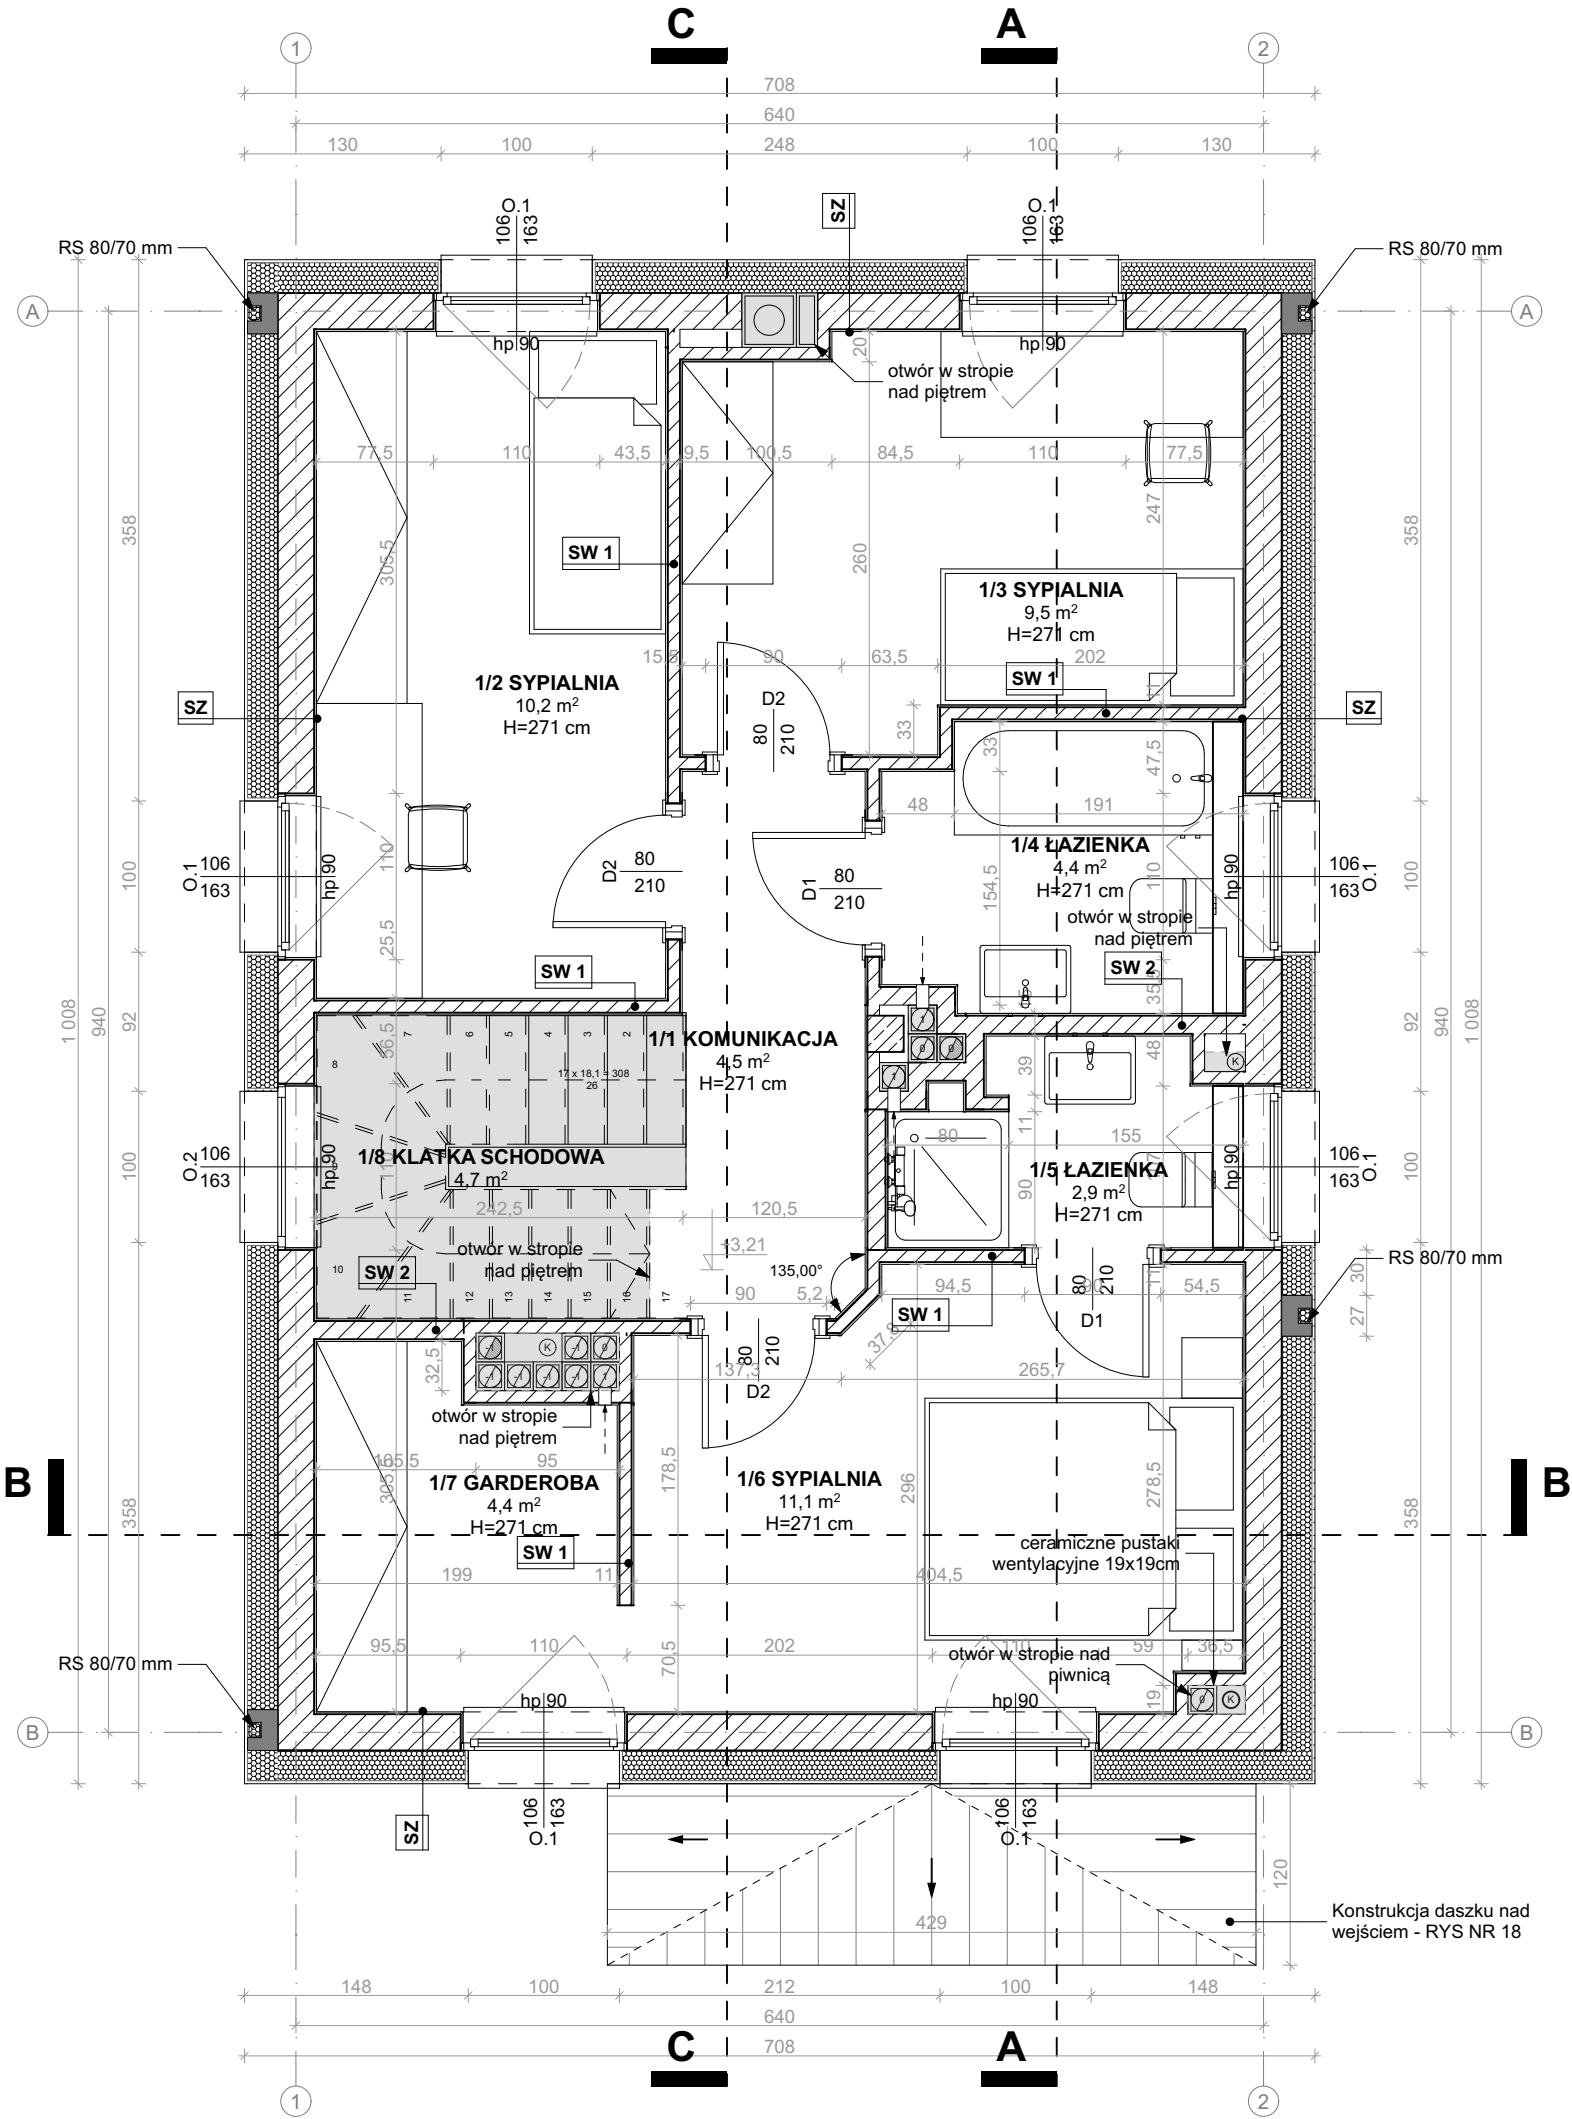

| Zestawienie pomieszczeń |      |                      |              |
|-------------------------|------|----------------------|--------------|
| Kondygnacja             | Nr   | Nazwa pomieszczenia  | Powierzchnia |
| Piwnica                 | -1/1 | GARAŻ                | 31,3         |
|                         | -1/2 | KOMUNIKACJA Z KLATKA | 4,9          |
|                         | -1/3 | POM. TECH.           | 5,5          |
|                         | -1/4 | ŁAZIENKA             | 4,5          |
|                         | -1/5 | SAUNA                | 6,1          |
|                         |      |                      | 52,3 m²      |
| Parter                  | 0/1  | PRZEDSIONEK          | 3,7          |
|                         | 0/2  | GARDEROBA            | 4,5          |
|                         | 0/3  | KOMUNIKACJA          | 2,4          |
|                         | 0/4  | SALON                | 27,5         |
|                         | 0/5  | KUCHNIA              | 7,3          |
|                         | 0/6  | TOALETA              | 3,1          |
|                         | 0/7  | KLATKA SCHODOWA      | 4,9          |
|                         |      |                      | 53,4 m²      |
| Piętro                  | 1/1  | KOMUNIKACJA          | 4,5          |
|                         | 1/2  | SYPIALNIA            | 10,2         |
|                         | 1/3  | SYPIALNIA            | 9,5          |
|                         | 1/4  | ŁAZIENKA             | 4,4          |
|                         | 1/5  | ŁAZIENKA             | 2,9          |
|                         | 1/6  | SYPIALNIA            | 11,1         |
|                         | 1/7  | GARDEROBA            | 4,4          |
|                         | 1/8  | KLATKA SCHODOWA      | 4,7          |
|                         |      |                      | 51,7 m²      |
| Poddasze                | 2/1  | KOMUNIKACJA          | 2,6          |
|                         | 2/2  | POKÓJ MULTIMEDIALNY  | 14,7         |
|                         | 2/3  | TOALETA              | 1,7          |
|                         | 2/4  | GABINET              | 8,1          |
|                         |      |                      | 27,1 m²      |
|                         |      |                      | 184,5 m²     |

- UWAGI:**
- 1) WSZYSTKIE WYMIARY NALEŻY SPRAWDZIĆ I DOMIERZYĆ NA PLACU BUDOWY.
  - 2) FUNDAMENTY, PODCIĄGI, NADPROŻA, SŁUPY I WSZYSTKIE ELEMENTY KONSTRUKCYJNE BRANŻY KONSTRUKCYJNEJ.
  - 3) W POMIESZCZENIACH WILGOTNYCH ZASTOSOWAĆ NA ŚCIANACH I SUFITACH TYNKI CEMENTOWO-WAPIENNE.
  - 4) PRZEJŚCIA INSTALACYJNE W ŚCIANACH ZEWNĘTRZNYCH PONIŻEJ POZI. TERENU WYKONAĆ JAKO SZCZELNE, PRZEJŚCIA INSTALACYJNE PRZEZ PRZEGRODY ODDZIELENIA POŻAROWEGO NALEŻY ZABEZPIECZYĆ DO KLASY OPORNOŚCIOWEJ DANEJ PRZEGRODY.
  - 5) OBRÓBKĘ BLACHARSKIE WYKONAĆ Z BLACHY POWLEKANEJ LUB ALUMINIOWEJ MALOWANEJ PROSZKOWO, MIN 0.7MM.
  - 6) ELEMENTY STAŁOWE ŁĄCZONE ZA POMOCĄ SPOIN SPAWANYCH NALEŻY PRZED OCYNKOWANIEM I POMALOWANIEM ZESZLILOWAĆ ORAZ WYKONAĆ OTWORY MONTAŻOWE I TECHNOLOGICZNE wg WYMAGAŃ CYNKOWNI.
  - 7) ELEMENTY STAŁOWE ZEWNĘTRZNE OCYNKOWANE I MALOWANE PROSZKOWO NA KOLOR GRAFITOWY.
  - 8) GÓRNA KRAWĘDZ OTWORÓW WENTYLACYJNYCH NA WYS 15 CM POD STROPEM, OTWORY ZABEZPIECZONE KRATKĄ WENTYLACYJNĄ.
  - 9) BALUSTADY SCHODÓW O WYS. 110cm OD POZIOMU WYKOŃCZONEJ POSADZKI.
  - 10) WYMIARY DRZWI PODANO W ŚWIETLE OŚCIEŻNICY.

IDS

architekci

PRAWA AUTORSKIE ZASTRZEŻONE/  
COPYRIGHTS RESERVED


Przedmiotowy projekt architektoniczny jest chroniony prawem autorskim zgodnie z art. 1 i nast. Ustawy o Prawie Autorskim i Prawach Pokrewnych z dn. 4 lutego 1994 r. (Dz.U. nr 24 poz.83 z 23.02.95)

IDS Architekci sp. z o.o.  
ul. Targ Rybny 2, 70-535 Szczecin  
tel: 91 484 30 56, fax: 91 886 54 22  
biuro@idsarchitekci.pl  
www.idsarchitekci.pl

|   |                |
|---|----------------|
| <b>PROJEKT WYKONAWCZY:</b><br>ZESPÓŁ PROJEKTOWY IDS Architekci Sp. z o.o. z siedzibą w Szczecinie<br>POD KIERUNKIEM mgr inż. arch. Macieja PANEK |                |
| <b>PROJEKTANT:</b><br>mgr inż. arch. Maciej PANEK<br>upr. proj. nr 22/ZPOIA/2005<br>specjalność architektoniczna                                 | <b>podpis:</b> |
| <b>OPRACOWANIE:</b><br>mgr inż. arch. Wojciech BURAGAS<br>specjalność architektoniczna                                                           | <b>podpis:</b> |
| <b>SPRAWDZAJĄCY:</b><br>mgr inż. arch. Krzysztof GŁUCH<br>upr. proj. nr 4/ZPOIA/OK/2016<br>specjalność architektoniczna                          | <b>podpis:</b> |

|   |  |
|---|--|
| <b>nazwa inwestycji:</b><br>BUDOWA CZTERECH BUDYNKÓW<br>JEDNORODZINNYCH WRAZ Z INFRASTRUKTURĄ<br>TECHNICZNĄ T.J. INSTALACJĄ GAZOWĄ,<br>WODOCIĄGOWĄ, ELEKTRYCZNĄ, WOD-KAN I<br>ZAGOSPODAROWANIEM TERENU NA DZIAŁCE<br>NR EWID. 46/4, OBRĘB 7-10-01, UL. TUŁOWICKA<br>WARSZAWA |  |
| <b>adres:</b><br>DZ. NR EWID. 46/4<br>OBRĘB 7-10-01, UL. TUŁOWICKA<br>WARSZAWA   |  |
| <b>inwestor / użytkownik / adres :</b><br>Villa Foret spółka z ograniczoną<br>odpowiedzialnością<br>ul. Kabaretowa 21, 01-942 Warszawa   |  |
| <b>rysunek / temat / część :</b><br>RZUT I PIĘTRA<br>BUDYNEK C   |  |

|                       |                                                  |                            |
|-----------------------|--------------------------------------------------|----------------------------|
| <b>faza:</b><br>P.W.  | <b>branża:</b><br>ARCHITEKTURA                   | <b>proj. nr:</b><br>00-387 |
| <b>skala:</b><br>1:50 | <b>miejsce i data:</b><br>Szczecin, STYCZEŃ 2024 | <b>nr rys.:</b><br>A P 03  |

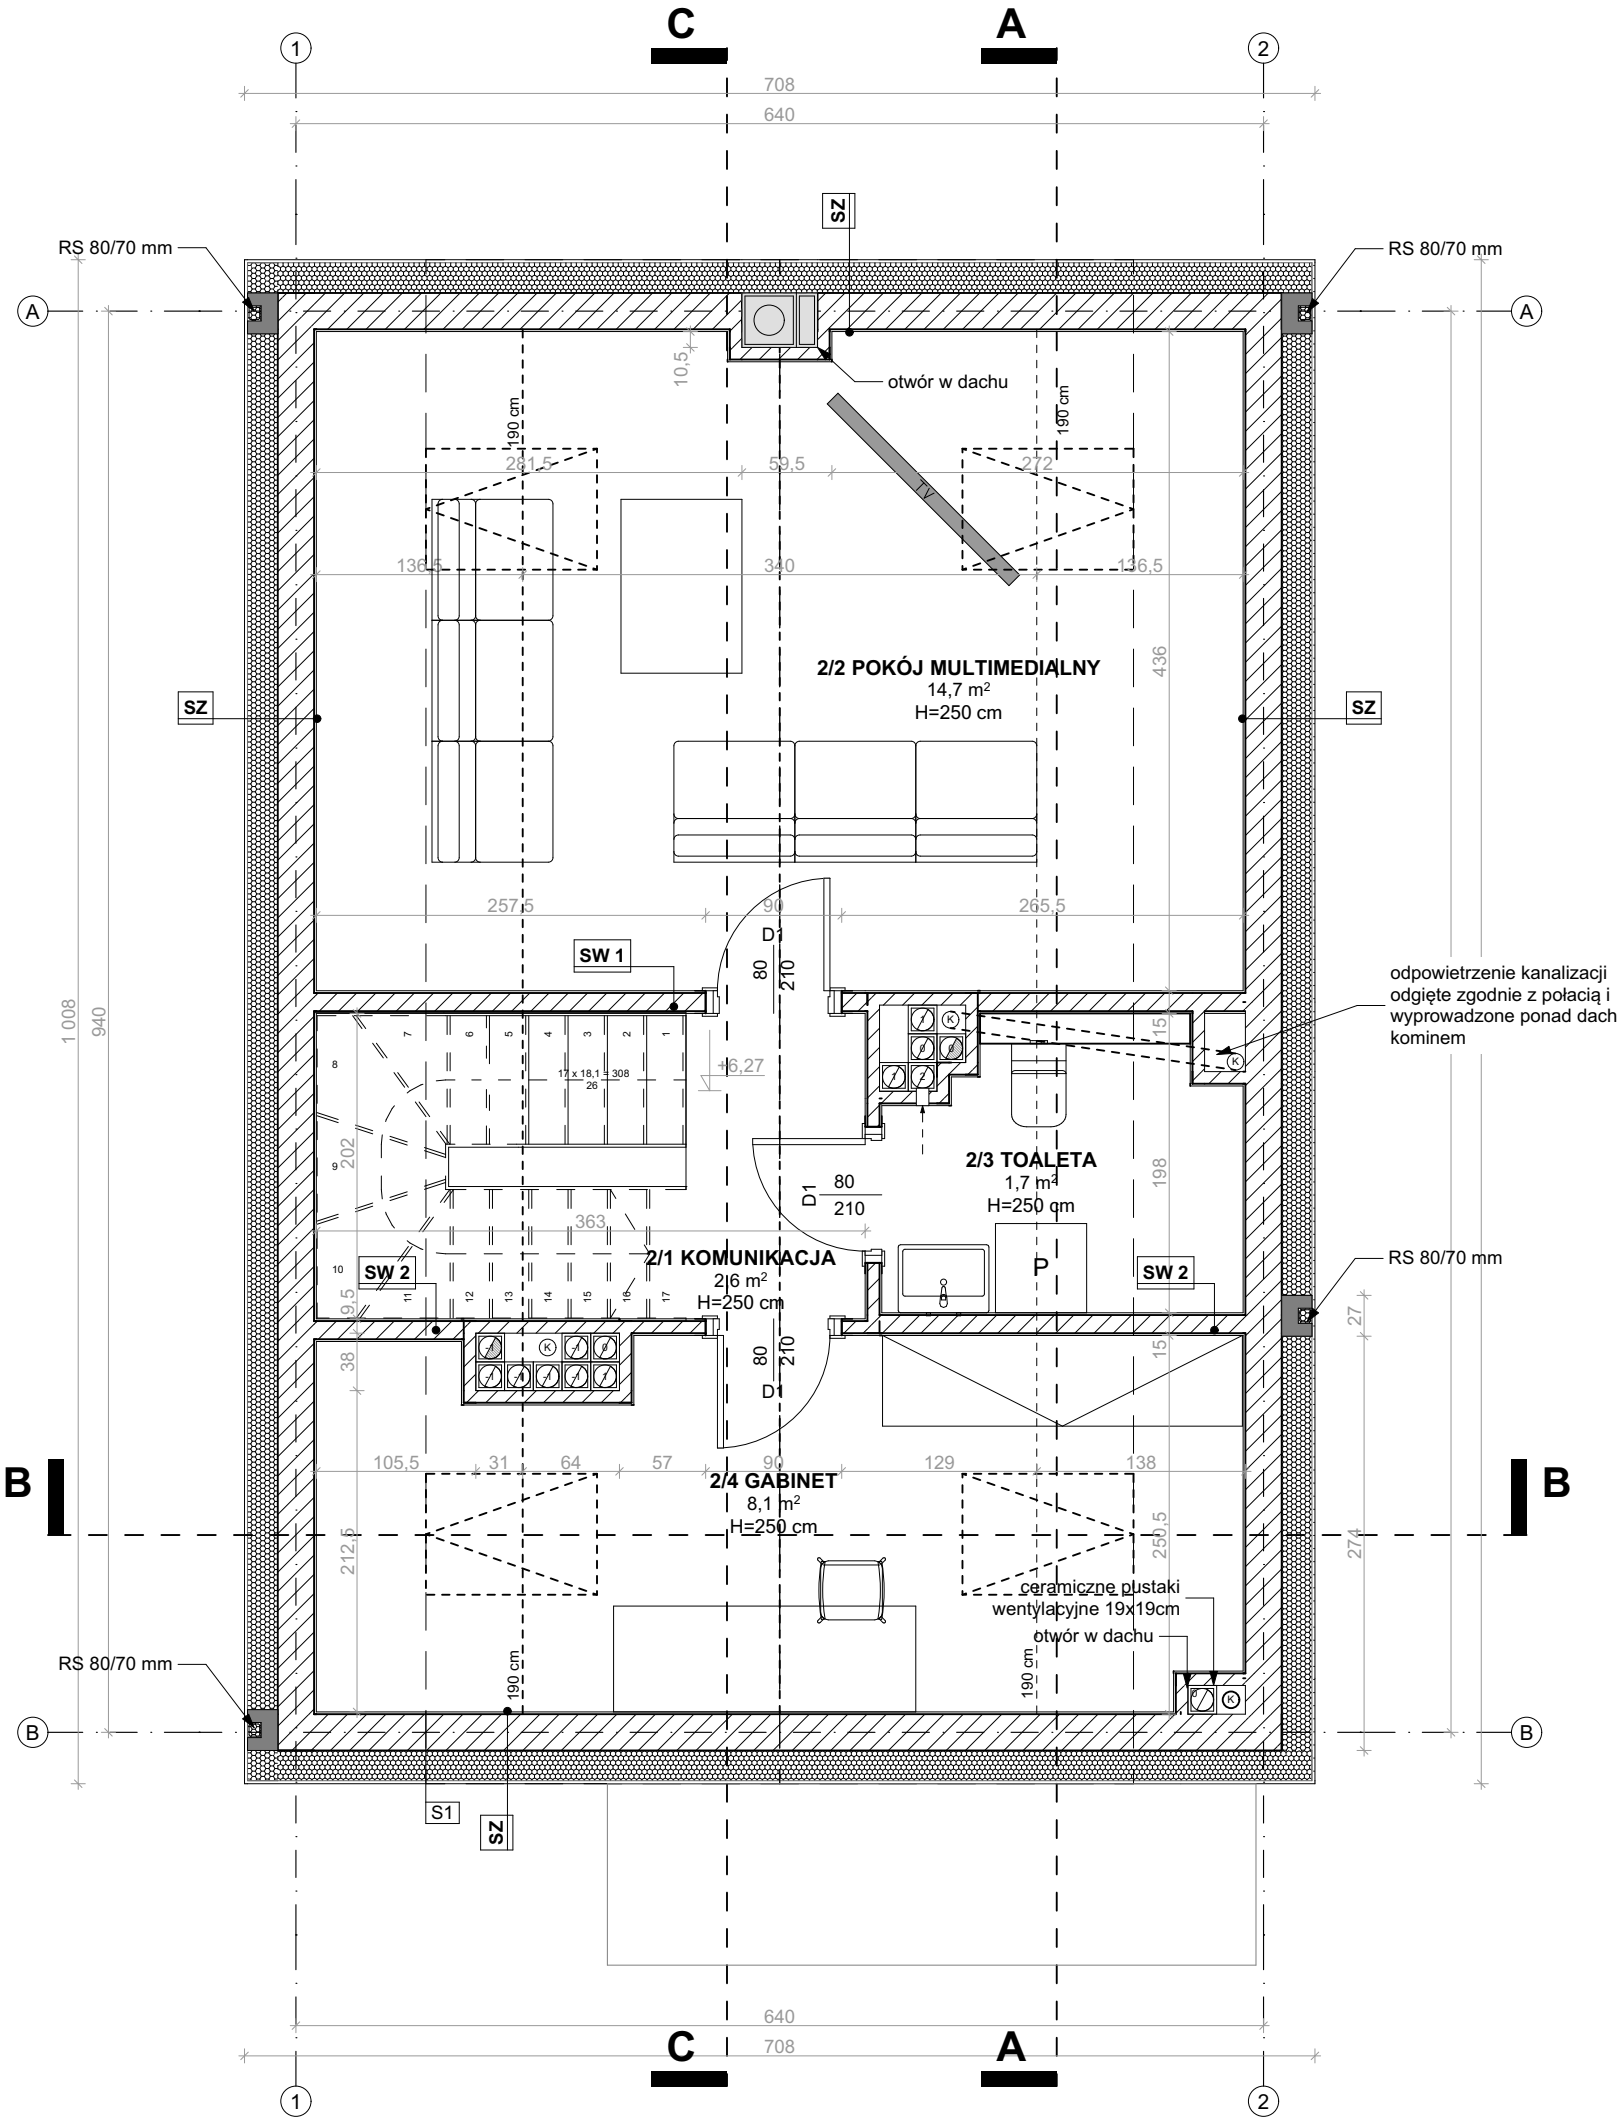

| Zestawienie pomieszczeń |      |                      |              |
|-------------------------|------|----------------------|--------------|
| Kondygnacja             | Nr   | Nazwa pomieszczenia  | Powierzchnia |
| Piwnica                 | -1/1 | GARAŻ                | 31,3         |
|                         | -1/2 | KOMUNIKACJA Z KLATKĄ | 4,9          |
|                         | -1/3 | POM. TECH.           | 5,5          |
|                         | -1/4 | ŁAZIENKA             | 4,5          |
|                         | -1/5 | SAUNA                | 6,1          |
|                         |      |                      | 52,3 m²      |
| Parter                  | 0/1  | PRZEDSIONEK          | 3,7          |
|                         | 0/2  | GARDEROBA            | 4,5          |
|                         | 0/3  | KOMUNIKACJA          | 2,4          |
|                         | 0/4  | SALON                | 27,5         |
|                         | 0/5  | KUCHNIA              | 7,3          |
|                         | 0/6  | TOALETA              | 3,1          |
|                         | 0/7  | KLATKA SCHODOWA      | 4,9          |
|                         |      |                      | 53,4 m²      |
| Piętro                  | 1/1  | KOMUNIKACJA          | 4,5          |
|                         | 1/2  | SYPIALNIA            | 10,2         |
|                         | 1/3  | SYPIALNIA            | 9,5          |
|                         | 1/4  | ŁAZIENKA             | 4,4          |
|                         | 1/5  | ŁAZIENKA             | 2,9          |
|                         | 1/6  | SYPIALNIA            | 11,1         |
|                         | 1/7  | GARDEROBA            | 4,4          |
|                         | 1/8  | KLATKA SCHODOWA      | 4,7          |
|                         |      |                      | 51,7 m²      |
| Poddasze                | 2/1  | KOMUNIKACJA          | 2,6          |
|                         | 2/2  | POKÓJ MULTIMEDIALNY  | 14,7         |
|                         | 2/3  | TOALETA              | 1,7          |
|                         | 2/4  | GABINET              | 8,1          |
|                         |      |                      | 27,1 m²      |
|                         |      |                      | 184,5 m²     |

- UWAGI:**
- 1) WSZYSTKIE WYMIARY NALEŻY SPRAWDZIĆ I DOMIERZYĆ NA PLACU BUDOWY.
  - 2) FUNDAMENTY, PODCIĄGI, NADPROŻA, SŁUPY I WSZYSTKIE ELEMENTY KONSTR.WG BRANŻY KONSTRUKCYJNEJ.
  - 3) W POMIĘSZCZENIACH WILGOTNYCH ZASTOSOWAĆ NA ŚCIANACH I SUFITACH TYNKI CEMENTOWO-WAPIENNE.
  - 4) PRZEJŚCIA INSTALACYJNE W ŚCIANACH ZEWNĘTRZNYCH PONIŻEJ POZ. TERENU WYKONAĆ JAKO SZCZELNE; PRZEJŚCIA INSTACYJNE PRZEZ PRZEGRODY ODDZIELENIA POŻAROWEGO NALEŻY ZABEZPIECZYĆ DO KLASY OPORNOŚCIOWEJ DANEJ PRZEGRODY.
  - 5) OBRÓBKĘ BLACHARSKIE WYKONAĆ Z BLACHY POWLEKANEJ LUB ALUMINIOWEJ MALOWANEJ PROSZKOWO, MIN 0.7MM.
  - 6) ELEMENTY STAŁOWE ŁĄCZONE ZA POMOCĄ SPOIN SPAWANYCH NALEŻY PRZED OCYNKOWANIEM I POMALOWANIEM ZESZLIFOWAĆ ORAZ WYKONAĆ OTWORY MONTAŻOWE I TECHNOLOGICZNE wg WYMAGAŃ CYNKOWNI.
  - 7) ELEMENTY STAŁOWE ZEWNĘTRZNE OCYNKOWANE I MALOWANE PROSZKOWO NA KOLOR GRAFITOWY.
  - 8) GÓRNA KRAWĘDŹ OTWORÓW WENTYLACYJNYCH NA WYS 15 CM POD STROPEM, OTWORY ZABEZPIECZONE KRATKĄ WENTYLACYJNĄ.
  - 9) BALUSTRADY SCHODÓW O WYS. 110cm OD POZIOMU WYKOŃCZONEJ POSADZKI.
  - 10) WYMIARY DRZWI PODANO W ŚWIETLE OŚCIEŻNICY.

IDS

architekci

IDS Architekci sp. z o.o.  
ul.Targ Rybny 2, 70-535 Szczecin  
tel: 91 484 30 56, fax: 91 886 54 22  
biuro@idsarchitekci.pl  
www.idsarchitekci.pl

PRAWA AUTORSKIE ZASTRZEŻONE/  
COPYRIGHTS RESERVED

Przedmiotowy projekt architektoniczny jest chroniony prawem autorskim zgodnie z art. 1 i nast. Ustawy o Prawie Autorskim i Prawach Pokrewnych z dn. 4 lutego 1994 r. (Dz.U. nr 24 poz.83 z 23 02.95)

|   |                |
|---|----------------|
| <b>PROJEKT WYKONAWCZY:</b><br>ZESPÓŁ PROJEKTOWY IDS Architekci Sp. z o.o. z siedzibą w Szczecinie<br>POD KIERUNKIEM mgr inż. arch. Macieja PANEK |                |
| <b>PROJEKTANT:</b><br><br>mgr inż. arch. Maciej PANEK<br>upr. proj. nr 22/ZPOIA/2005<br>specjalność architektoniczna                             | <b>podpis:</b> |
| <b>OPRACOWANIE:</b><br><br>mgr inż. arch. Wojciech BURAGAS<br>specjalność architektoniczna                                                       | <b>podpis:</b> |
| <b>SPRAWDZAJĄCY:</b><br><br>mgr inż. arch. Krzysztof GŁUCH<br>upr. proj. nr 4/ZPOIA/OKK/2016<br>specjalność architektoniczna                     | <b>podpis:</b> |

|   |  |
|---|--|
| nazwa inwestycji:   |  |
| BUDOWA CZTERECH BUDYNKÓW JEDNORODZINNYCH WRAZ Z INFRASTRUKTURĄ TECHNICZNĄ T.J. INSTALACJĄ GAZOWĄ, WODOCIĄGOWĄ, ELEKTRYCZNĄ, WOD-KAN I ZAGOSPODAROWANIEM TERENU NA DZIAŁCE NR EWID. 46/4, OBRĘB 7-10-01, UL. TUŁOWICKA WARSZAWA |  |
| adres:   |  |
| DZ. NR EWID. 46/4<br>OBRĘB 7-10-01, UL. TUŁOWICKA WARSZAWA   |  |
| inwestor / użytkownik / adres :   |  |
| Villa Foret spółka z ograniczoną odpowiedzialnością<br>ul. Kabaretowa 21, 01-942 Warszawa   |  |
| rysunek / temat / część :   |  |
| RZUT PODDASZA BUDYNEK C   |  |

|        |                        |           |
|--------|------------------------|-----------|
| faza:  | branża:                | proj. nr: |
| P.W.   | ARCHITEKTURA           | 00-387    |
| skala: | miejsce i data:        | nr rys.:  |
| 1:50   | Szczecin, STYCZEŃ 2024 | A P 04    |