

lokal 28.B.2.2
42,68 m²


piętro 2

budynek 28

Murapol Siewierz Jeziorna


Siewierz | ul. Dobrej Nadziei

1. przedpokój	3,77m ²
2. łazienka	4,27m ²
3. sypialnia	13,99m ²
4. salon z aneksem kuchennym	20,65m ²

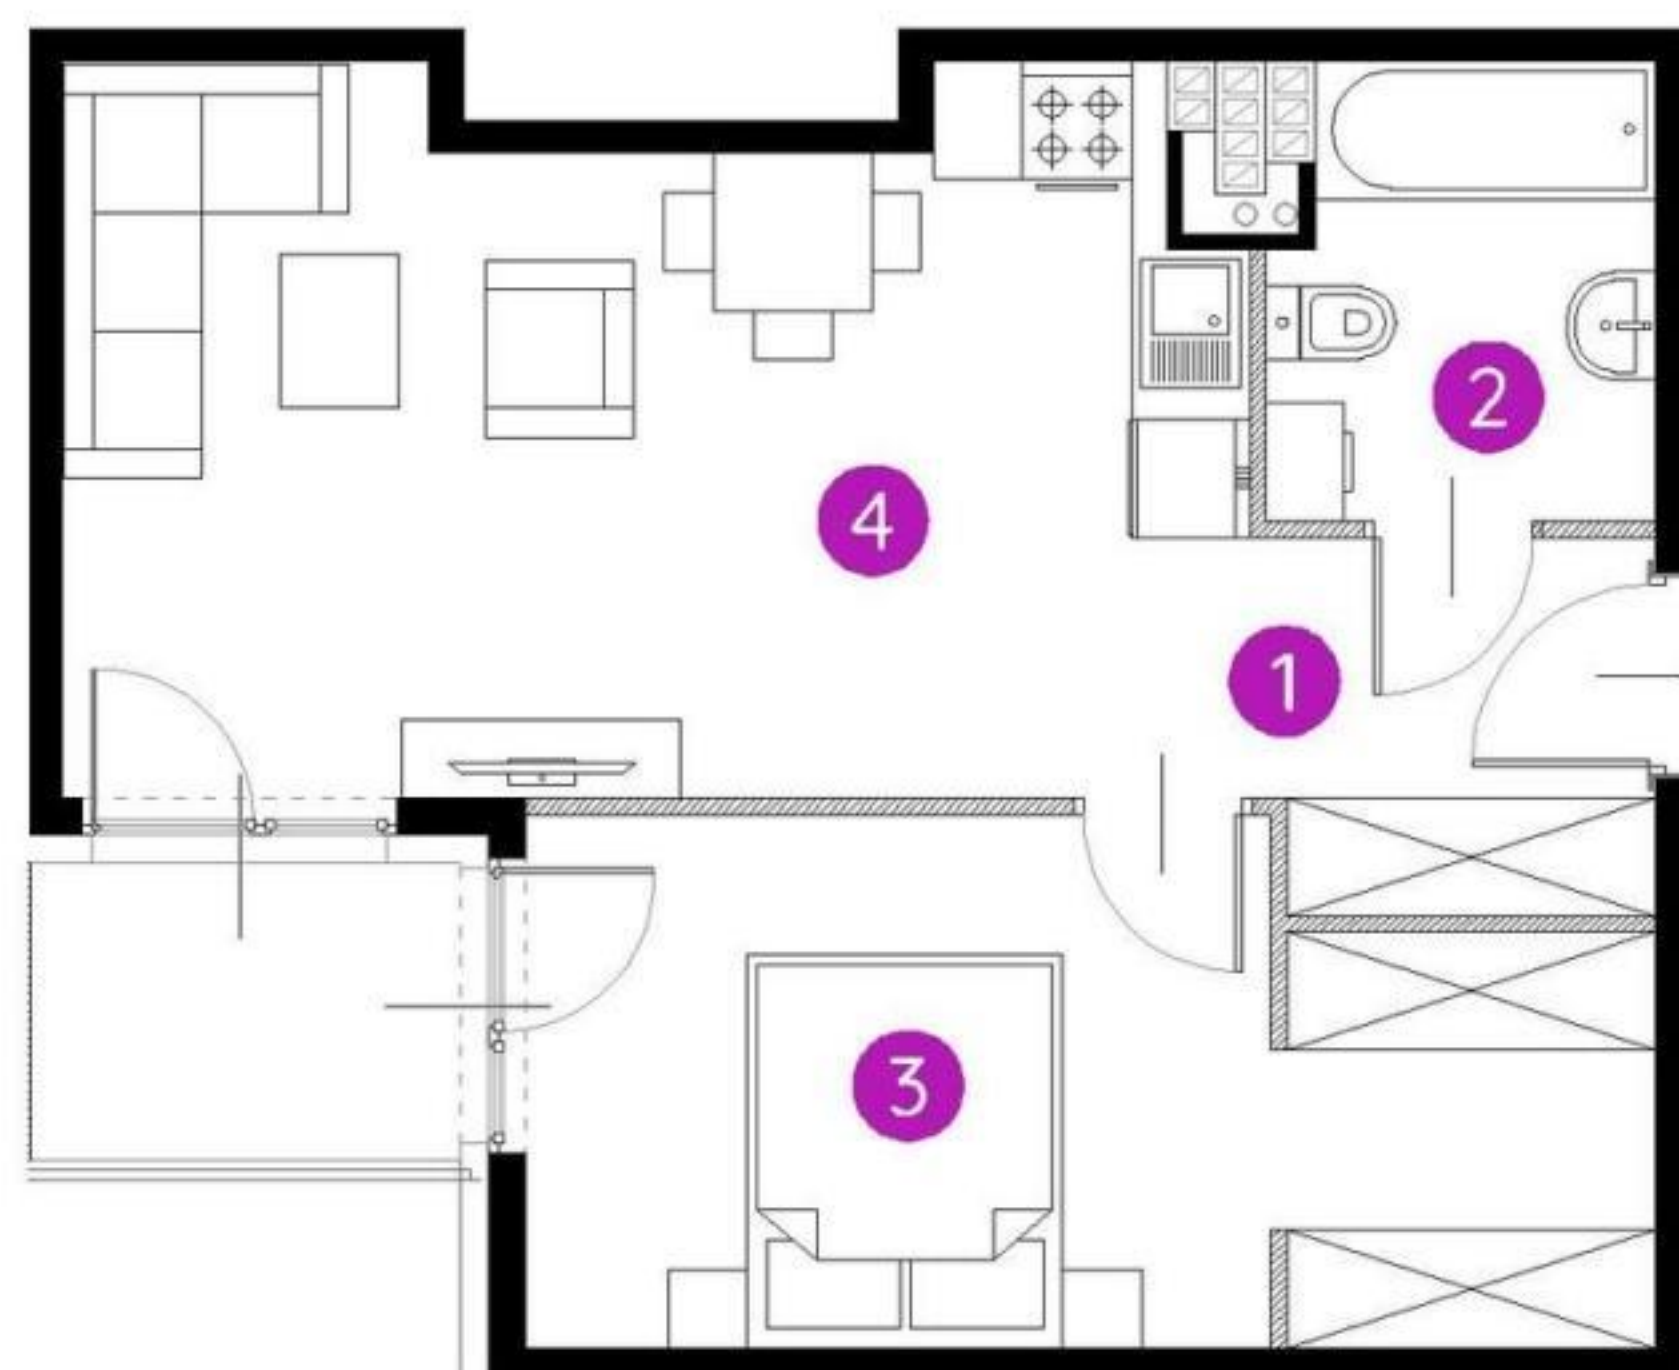

metraż **42,68m²**

Schemat kondygnacji

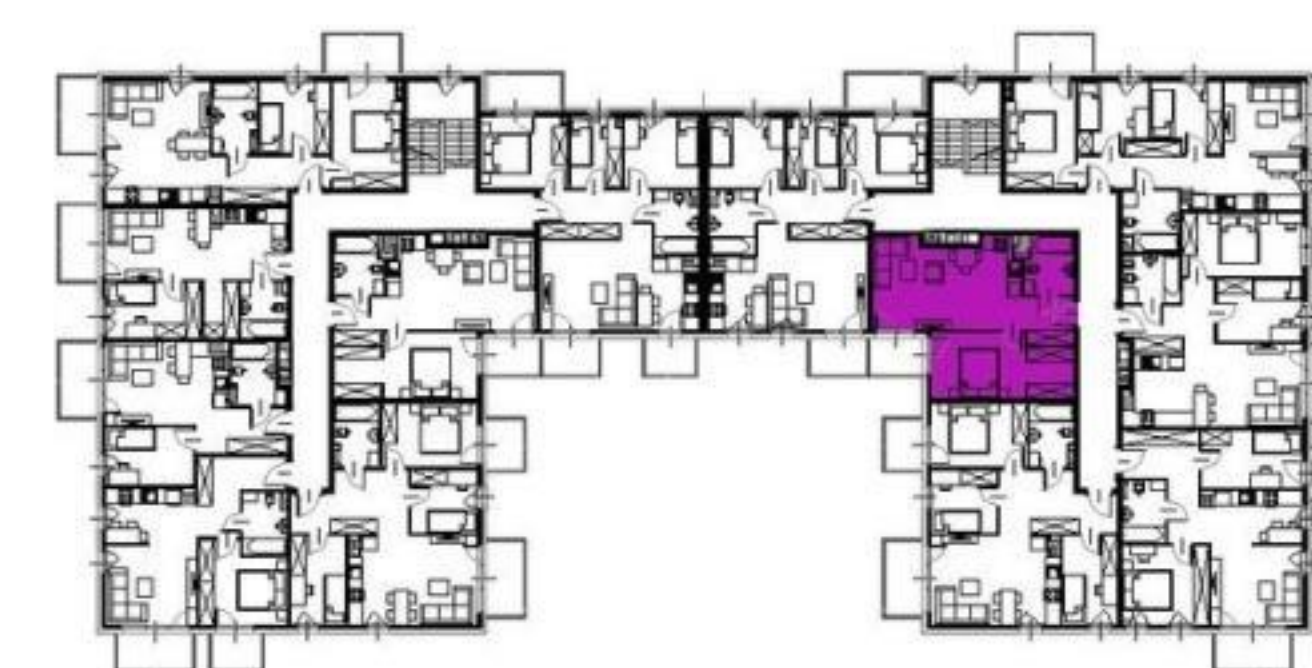

lokal 28.B.2.2
42,68 m²

piętro 2

budynek 28



Murapol Siewierz Jeziorna

Siewierz | ul. Dobrej Nadziei

1. przedpokój	3,77m ²
2. łazienka	4,27m ²
3. sypialnia	13,99m ²
4. salon z aneksem kuchennym	20,65m ²

metraż 42,68m²

Schemat kondygnacji

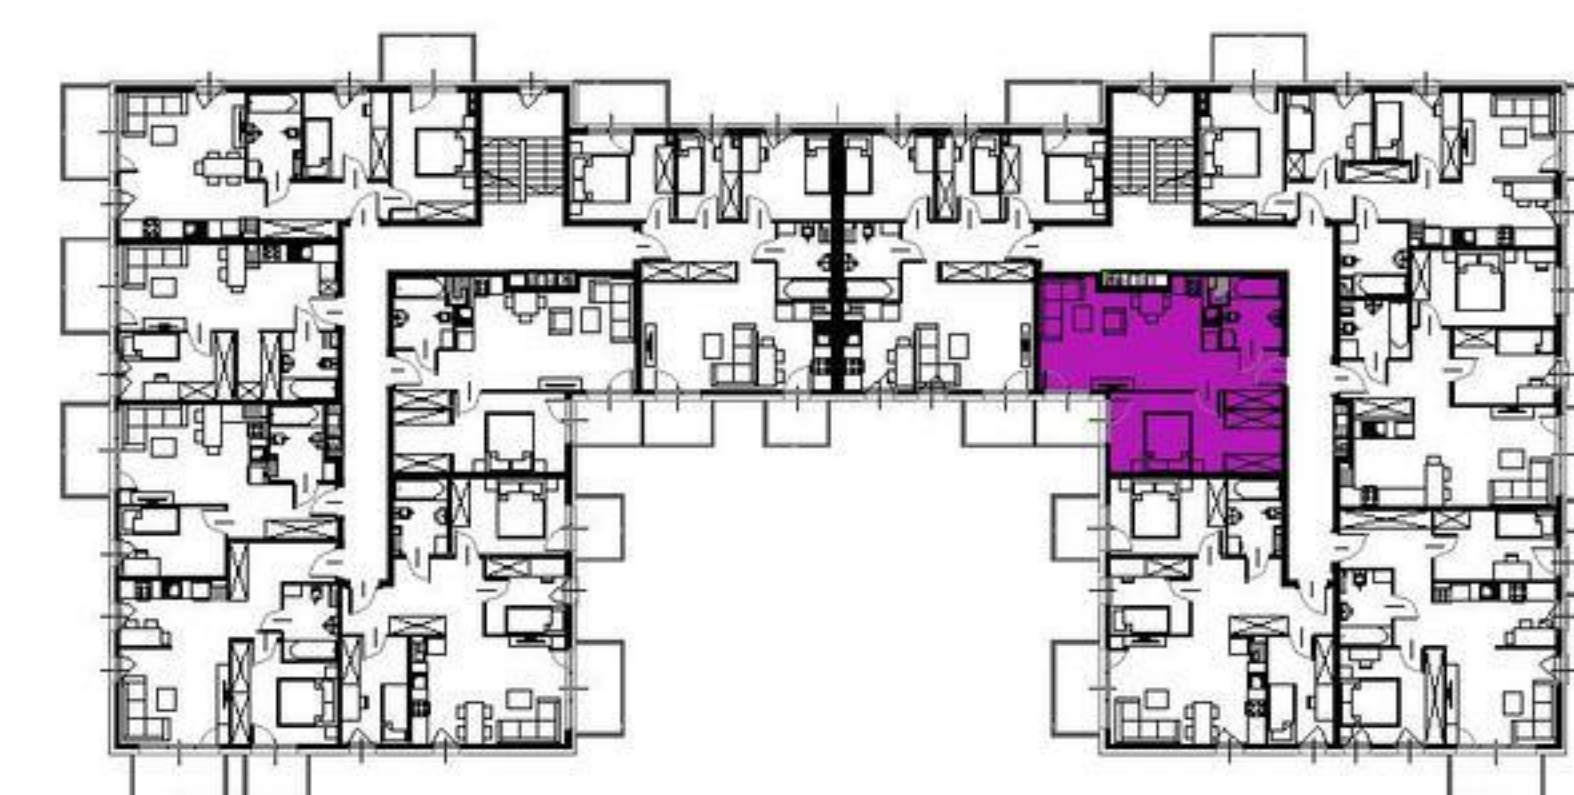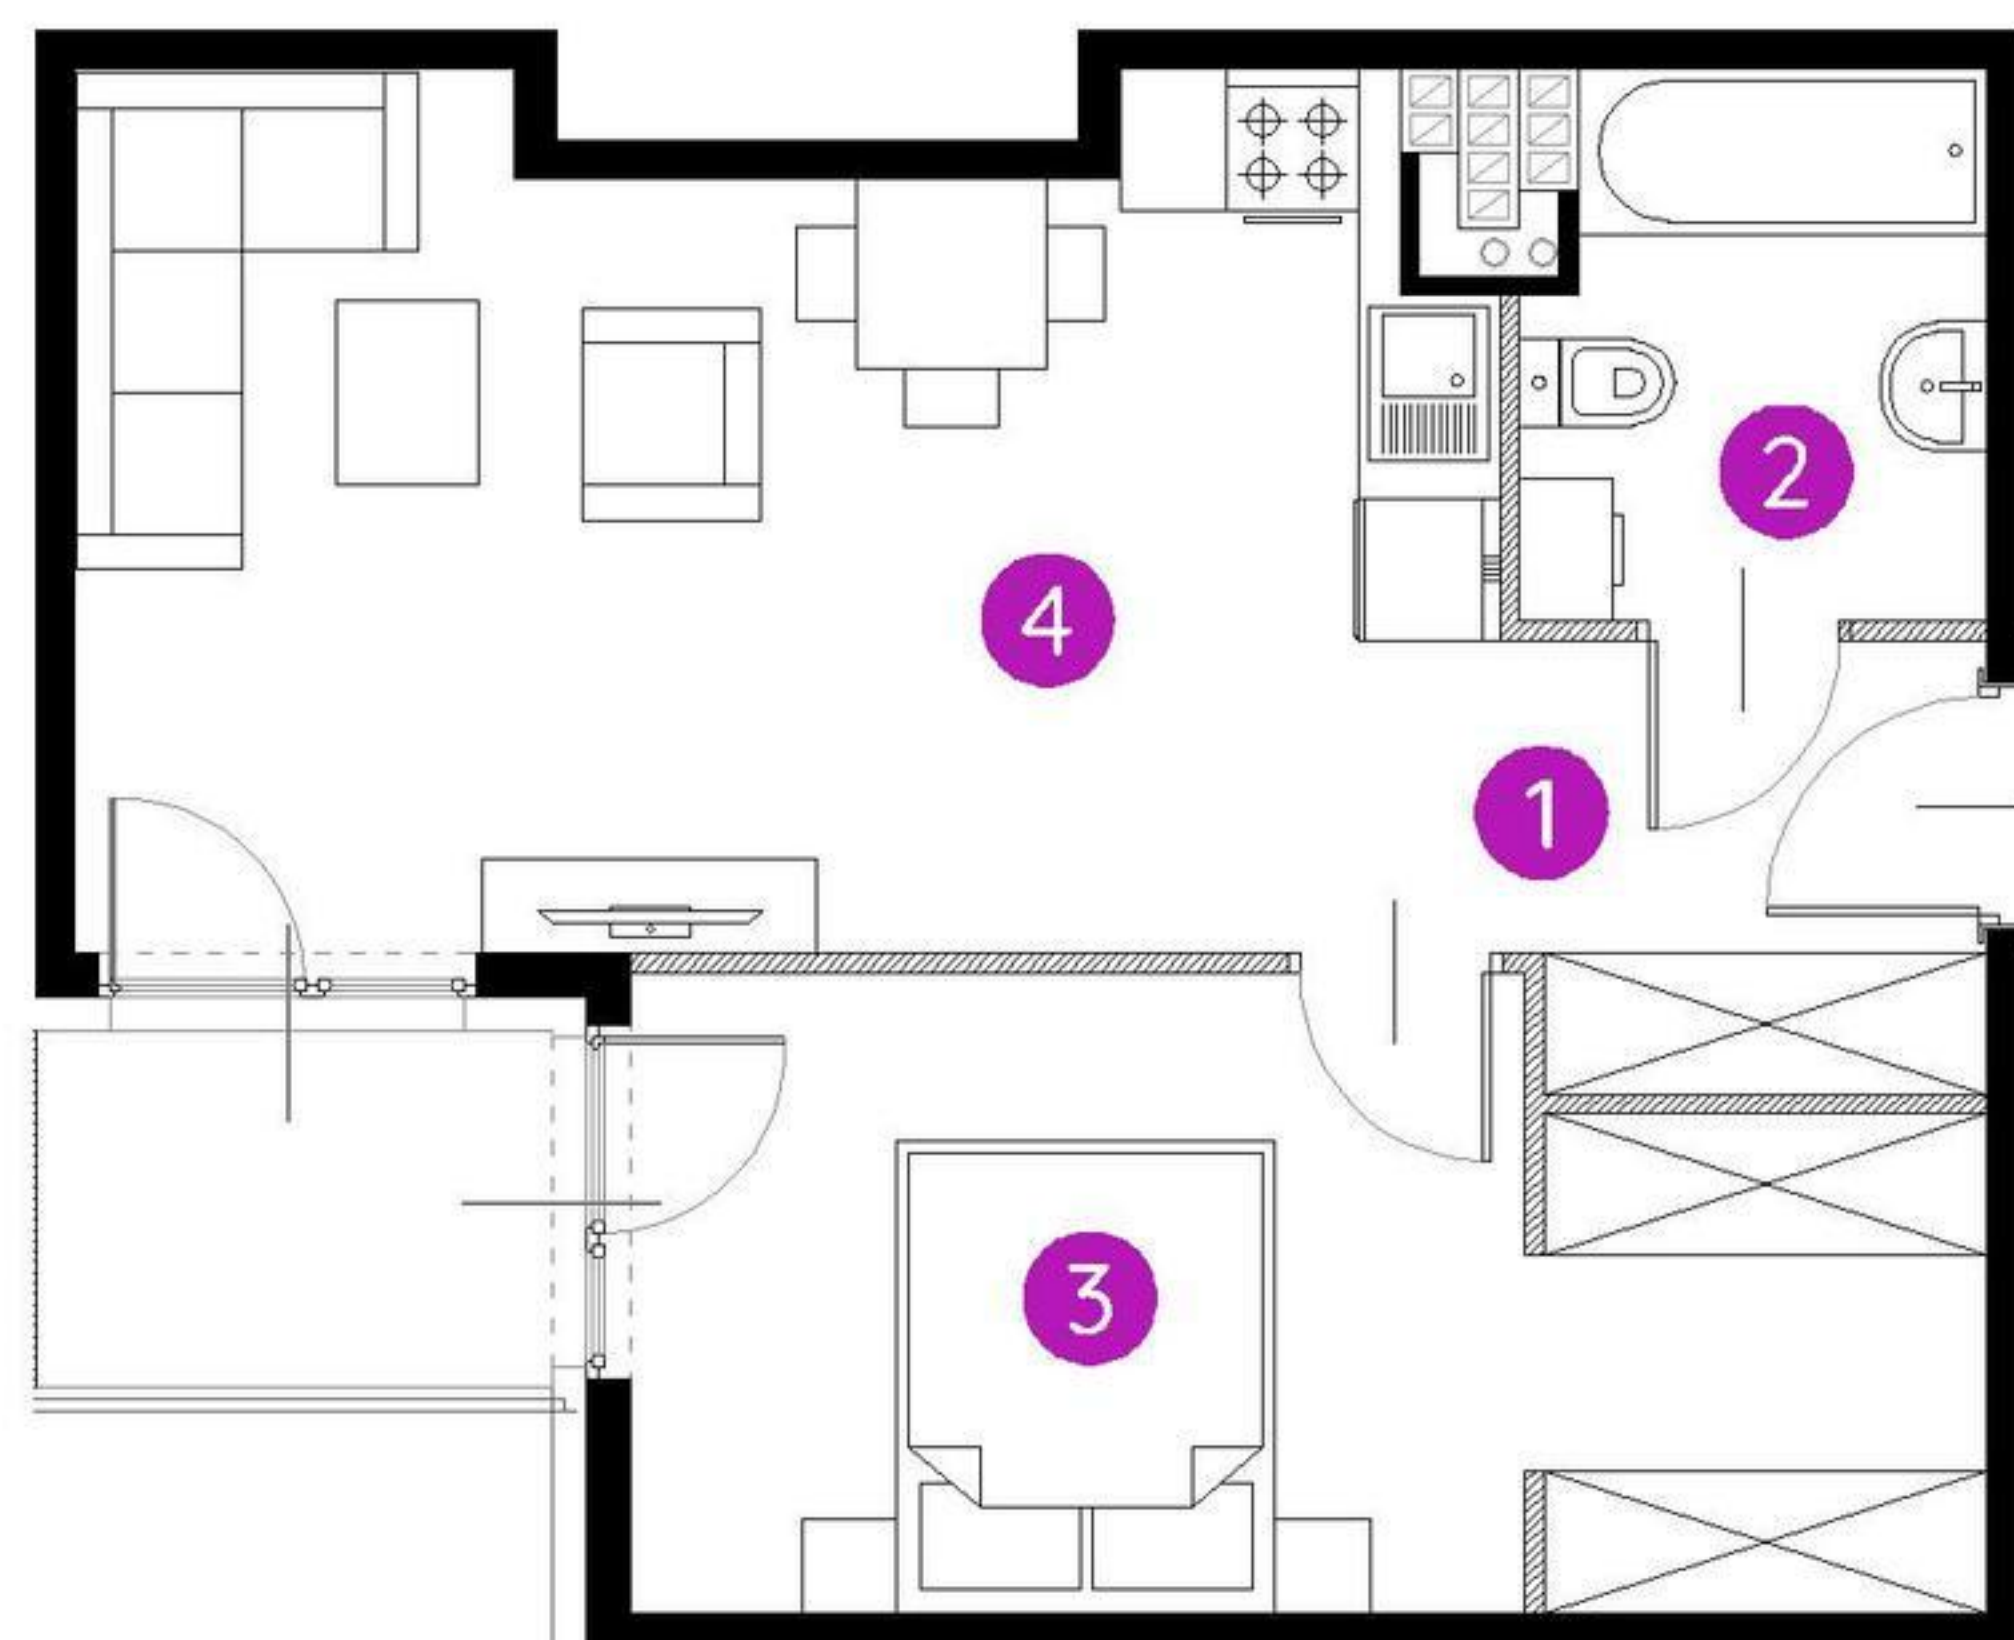

UWAGA: Aranżacja lokalu ma charakter poglądowy. Powierzchnia liczona wg PN-ISO 9836. Na etapie projektu wykonawczego i realizacji obiektu mogą wystąpić korekty w powierzchni lokali i układzie ścian, powierzchnia liczona w stanie wykończonym. Do obliczeń przyjęto 1,5cm tynku.