

lokal 27.A.3.8
42,90m²

piętro 3

budynek 27


Murapol Siewierz Jeziorna

Siewierz | ul. Dobrej Nadziei

1. przedpokój	4,91m ²
2. łazienka	4,38m ²
3. sypialnia	9,39m ²
4. garderoba	5,90m ²
5. salon z aneksem kuchennym	18,32m ²

metraż 42,90m²

Schemat kondygnacji

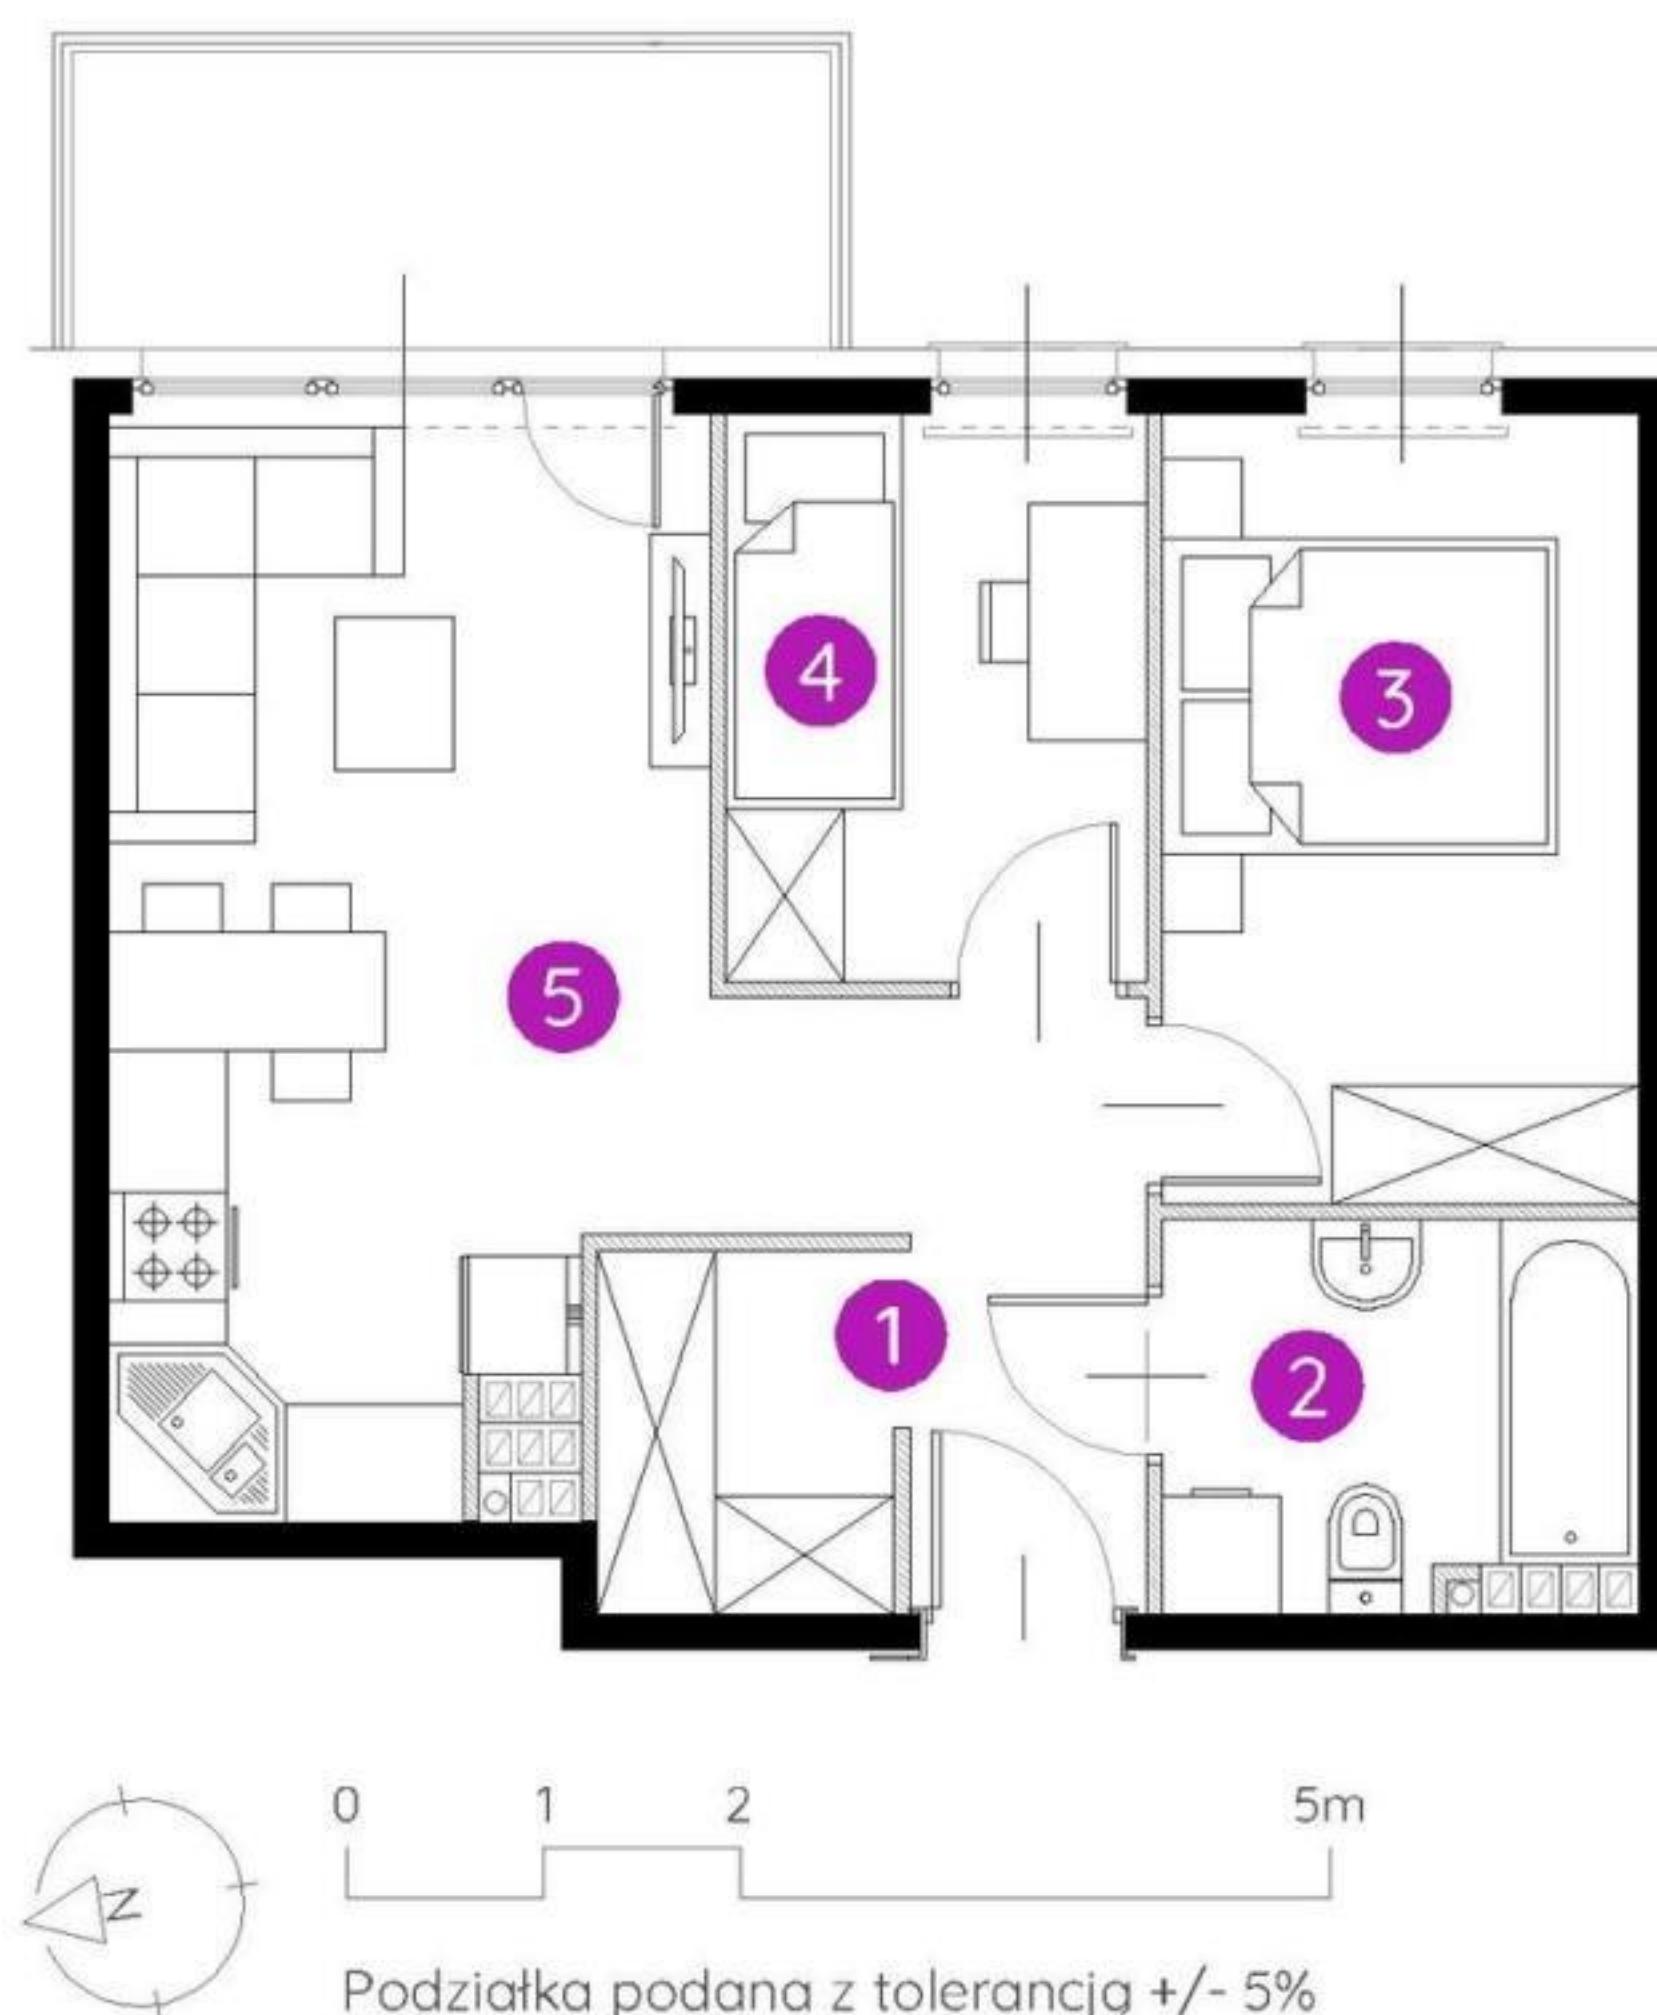

lokal 27.A.3.8
42,90m²

piętro 3

budynek 27

Murapol Siewierz Jeziorna

Siewierz | ul. Dobrej Nadziei

1. przedpokój	4,91m ²
2. łazienka	4,38m ²
3. sypialnia	9,39m ²
4. garderoba	5,90m ²
5. salon z aneksem kuchennym	18,32m ²

metraż **42,90m²**

Schemat kondygnacji

