

lokal 28.A.3.2
42,64 m²


piętro 3

budynek 28

Murapol Siewierz Jeziorna


Siewierz | ul. Dobrej Nadziei

1. przedpokój	3,48m ²
2. łazienka	4,29m ²
3. sypialnia	14,01m ²
4. salon z aneksem kuchennym	20,86m ²

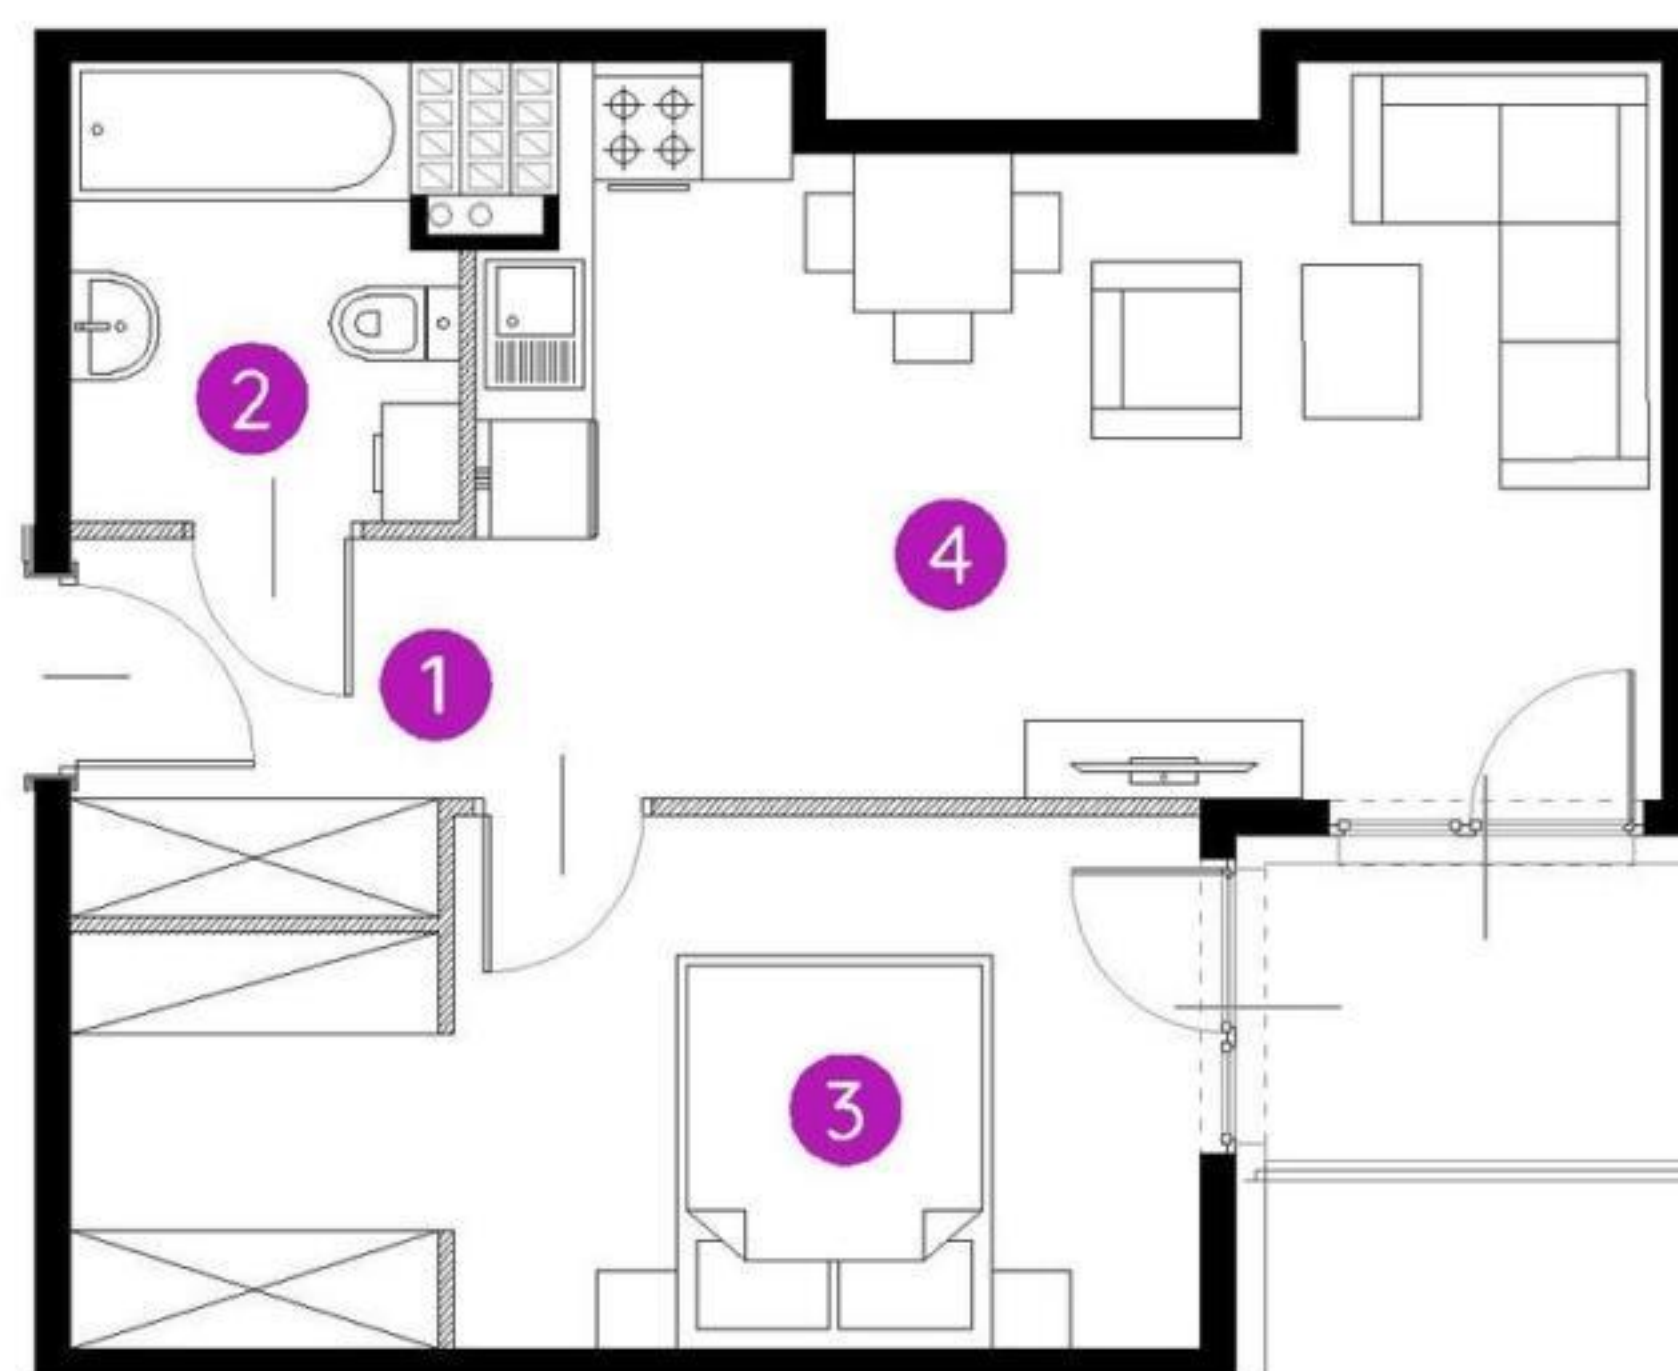

metraż **42,64m²**

Schemat kondygnacji

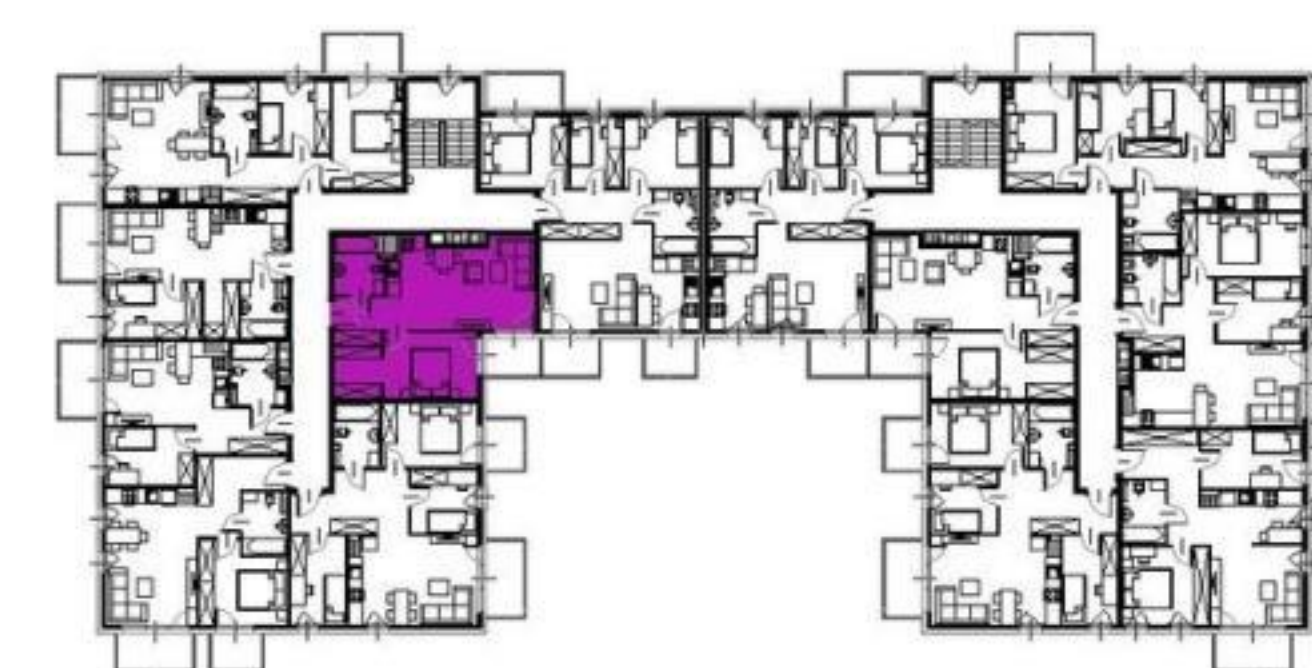

lokal 28.A.3.2
42,64 m²

piętro 3

budynek 28



Murapol Siewierz Jeziorna

Siewierz | ul. Dobrej Nadziei

1. przedpokój	3,48m ²
2. łazienka	4,29m ²
3. sypialnia	14,01m ²
4. salon z aneksem kuchennym	20,86m ²

metraż **42,64m²**

Schemat kondygnacji

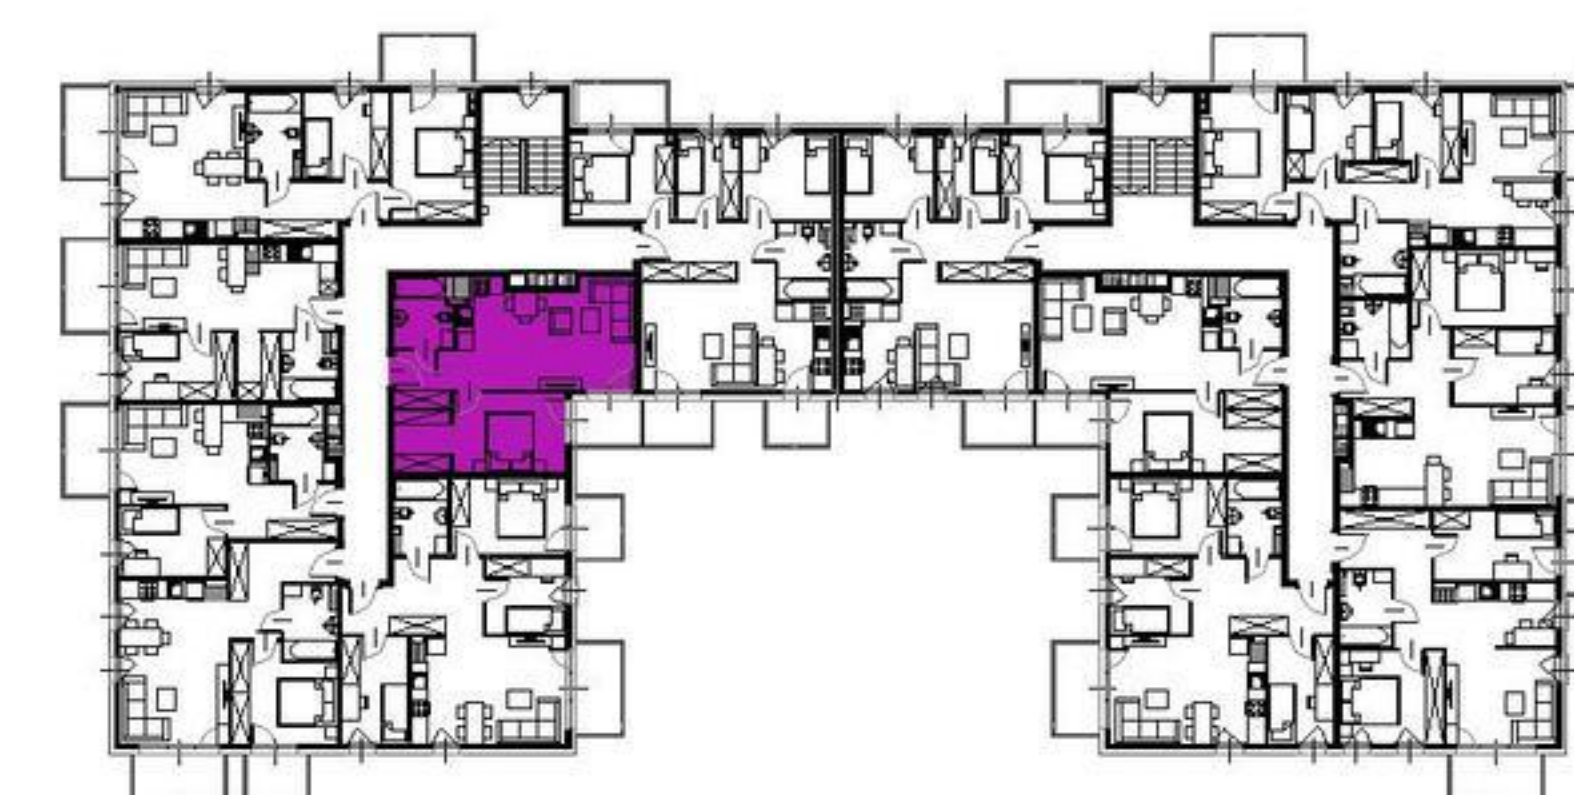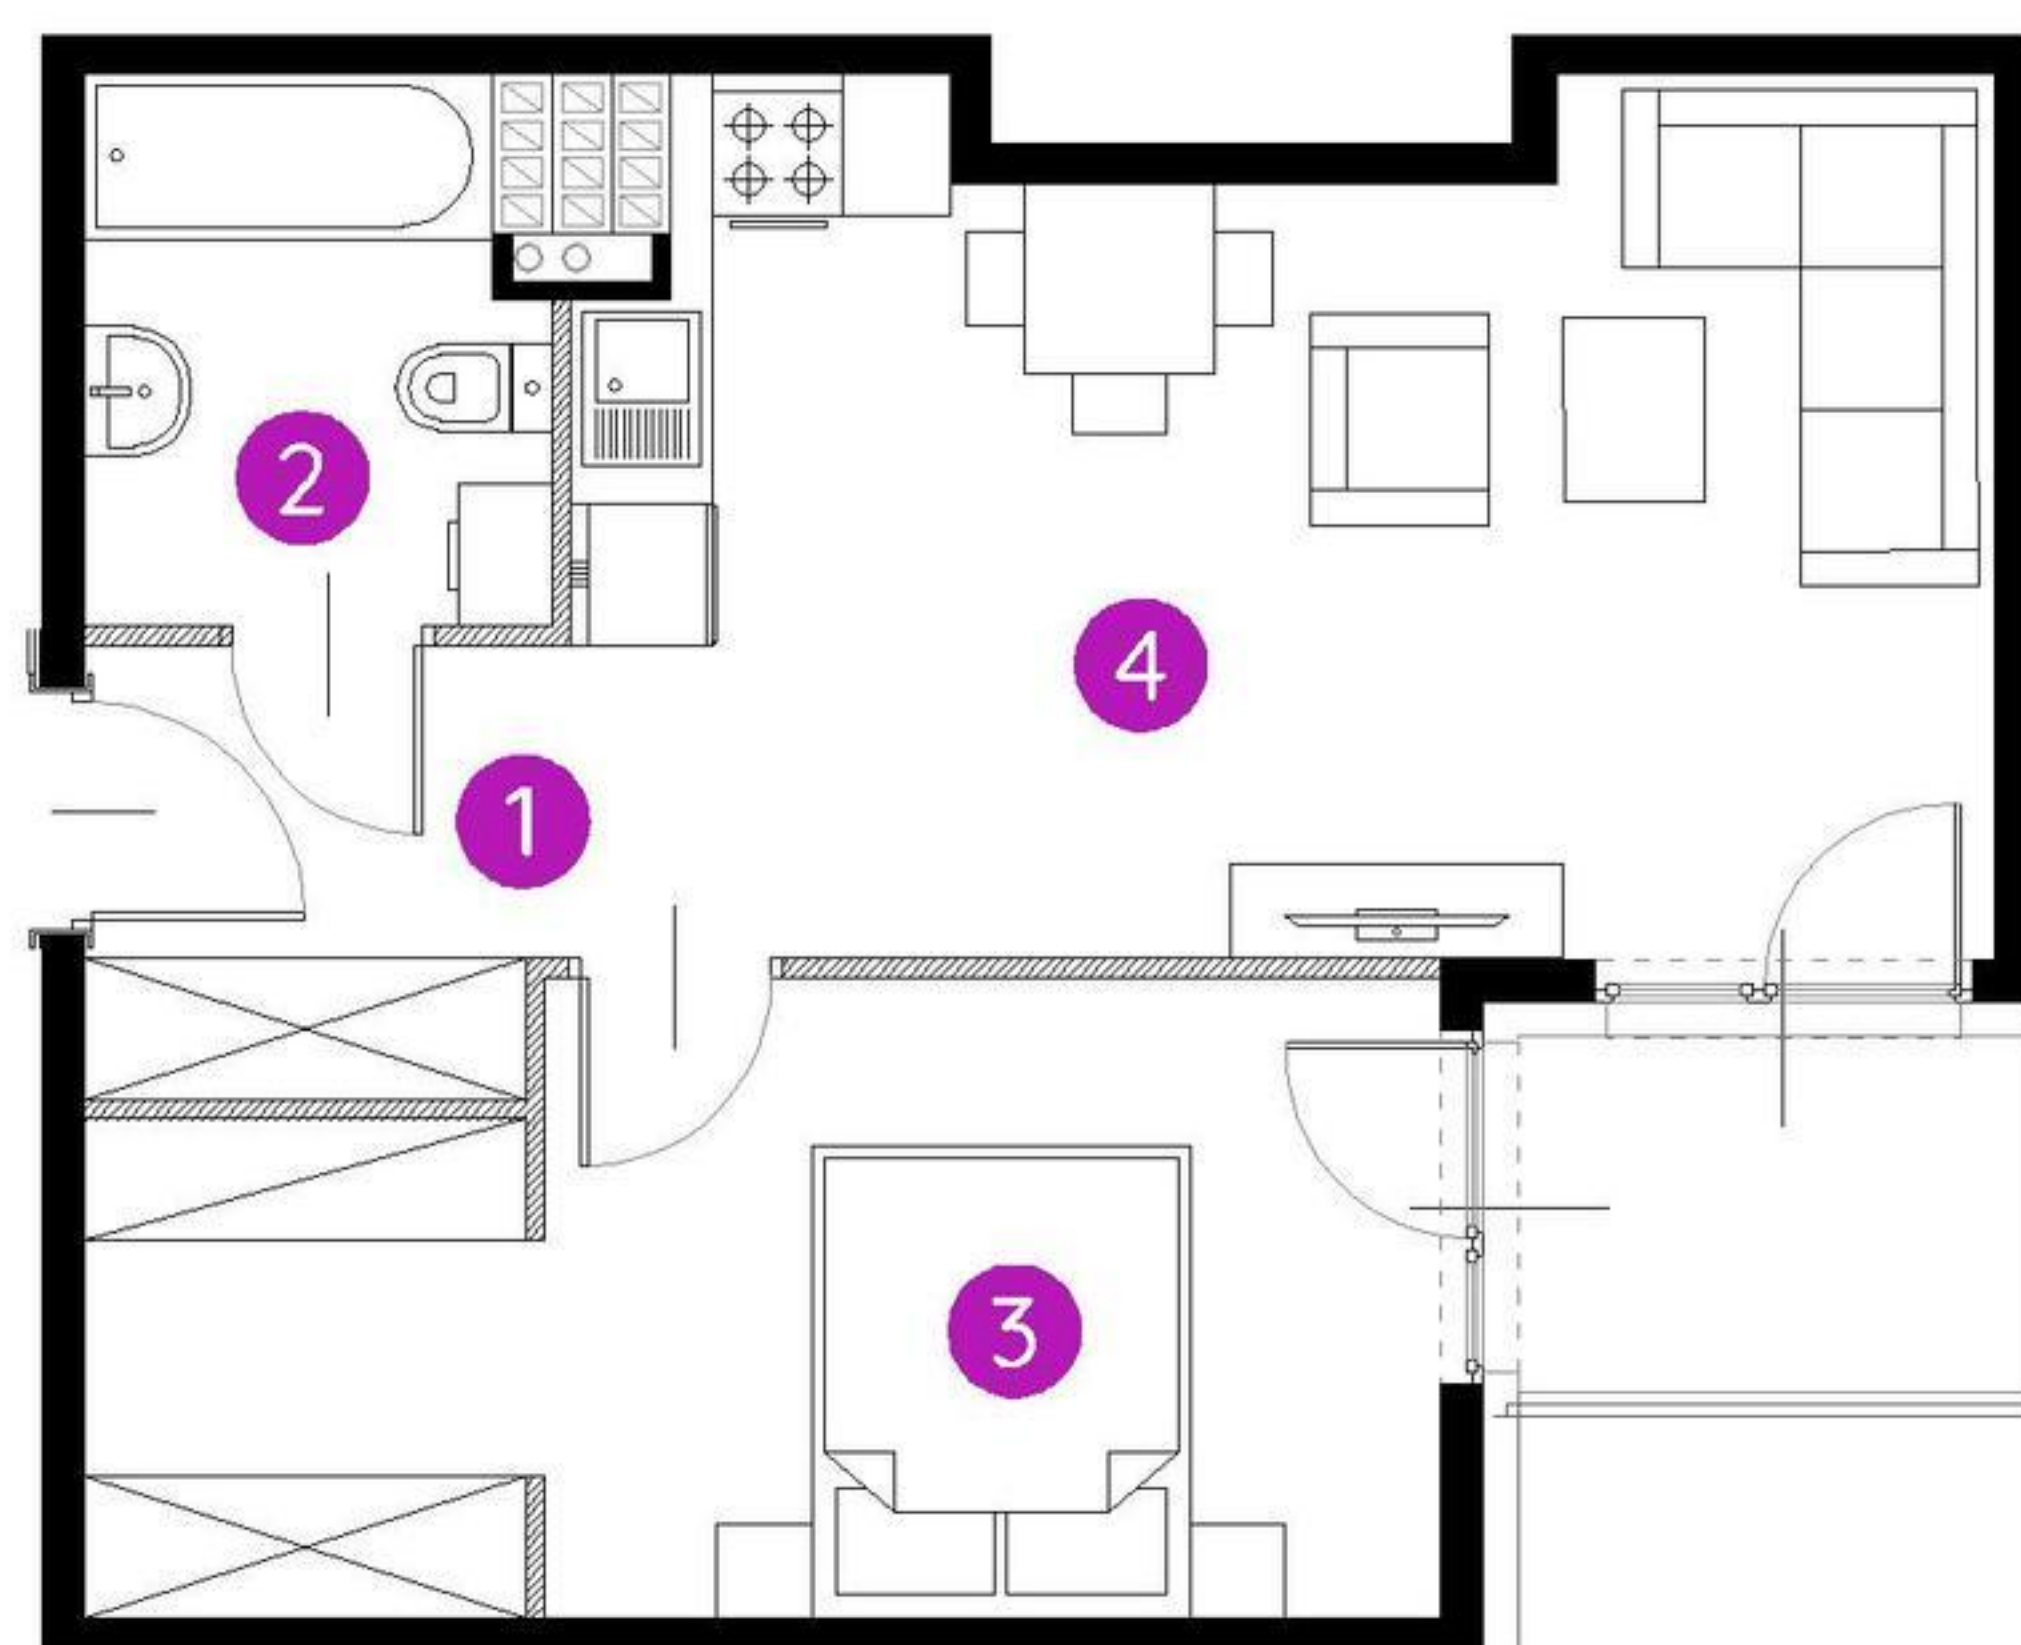

UWAGA: Aranżacja lokalu ma charakter poglądowy. Powierzchnia liczona wg PN-ISO 9836. Na etapie projektu wykonawczego i realizacji obiektu mogą wystąpić korekty w powierzchni lokali i układzie ścian, powierzchnia liczona w stanie wykończonym. Do obliczeń przyjęto 1,5cm tynku.