

lokal 27.A.3.3
49,18 m²

piętro 3

budynek 27



Murapol Siewierz Jeziorna

Siewierz | ul. Dobrej Nadziei

1. przedpokój	7,63m ²
2. łazienka	4,37m ²
3. sypialnia	7,57m ²
4. sypialnia	9,85m ²
5. salon z aneksem kuchennym	19,76m ²

metraż **49,18m²**

Schemat kondygnacji

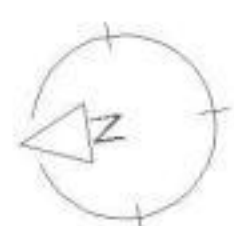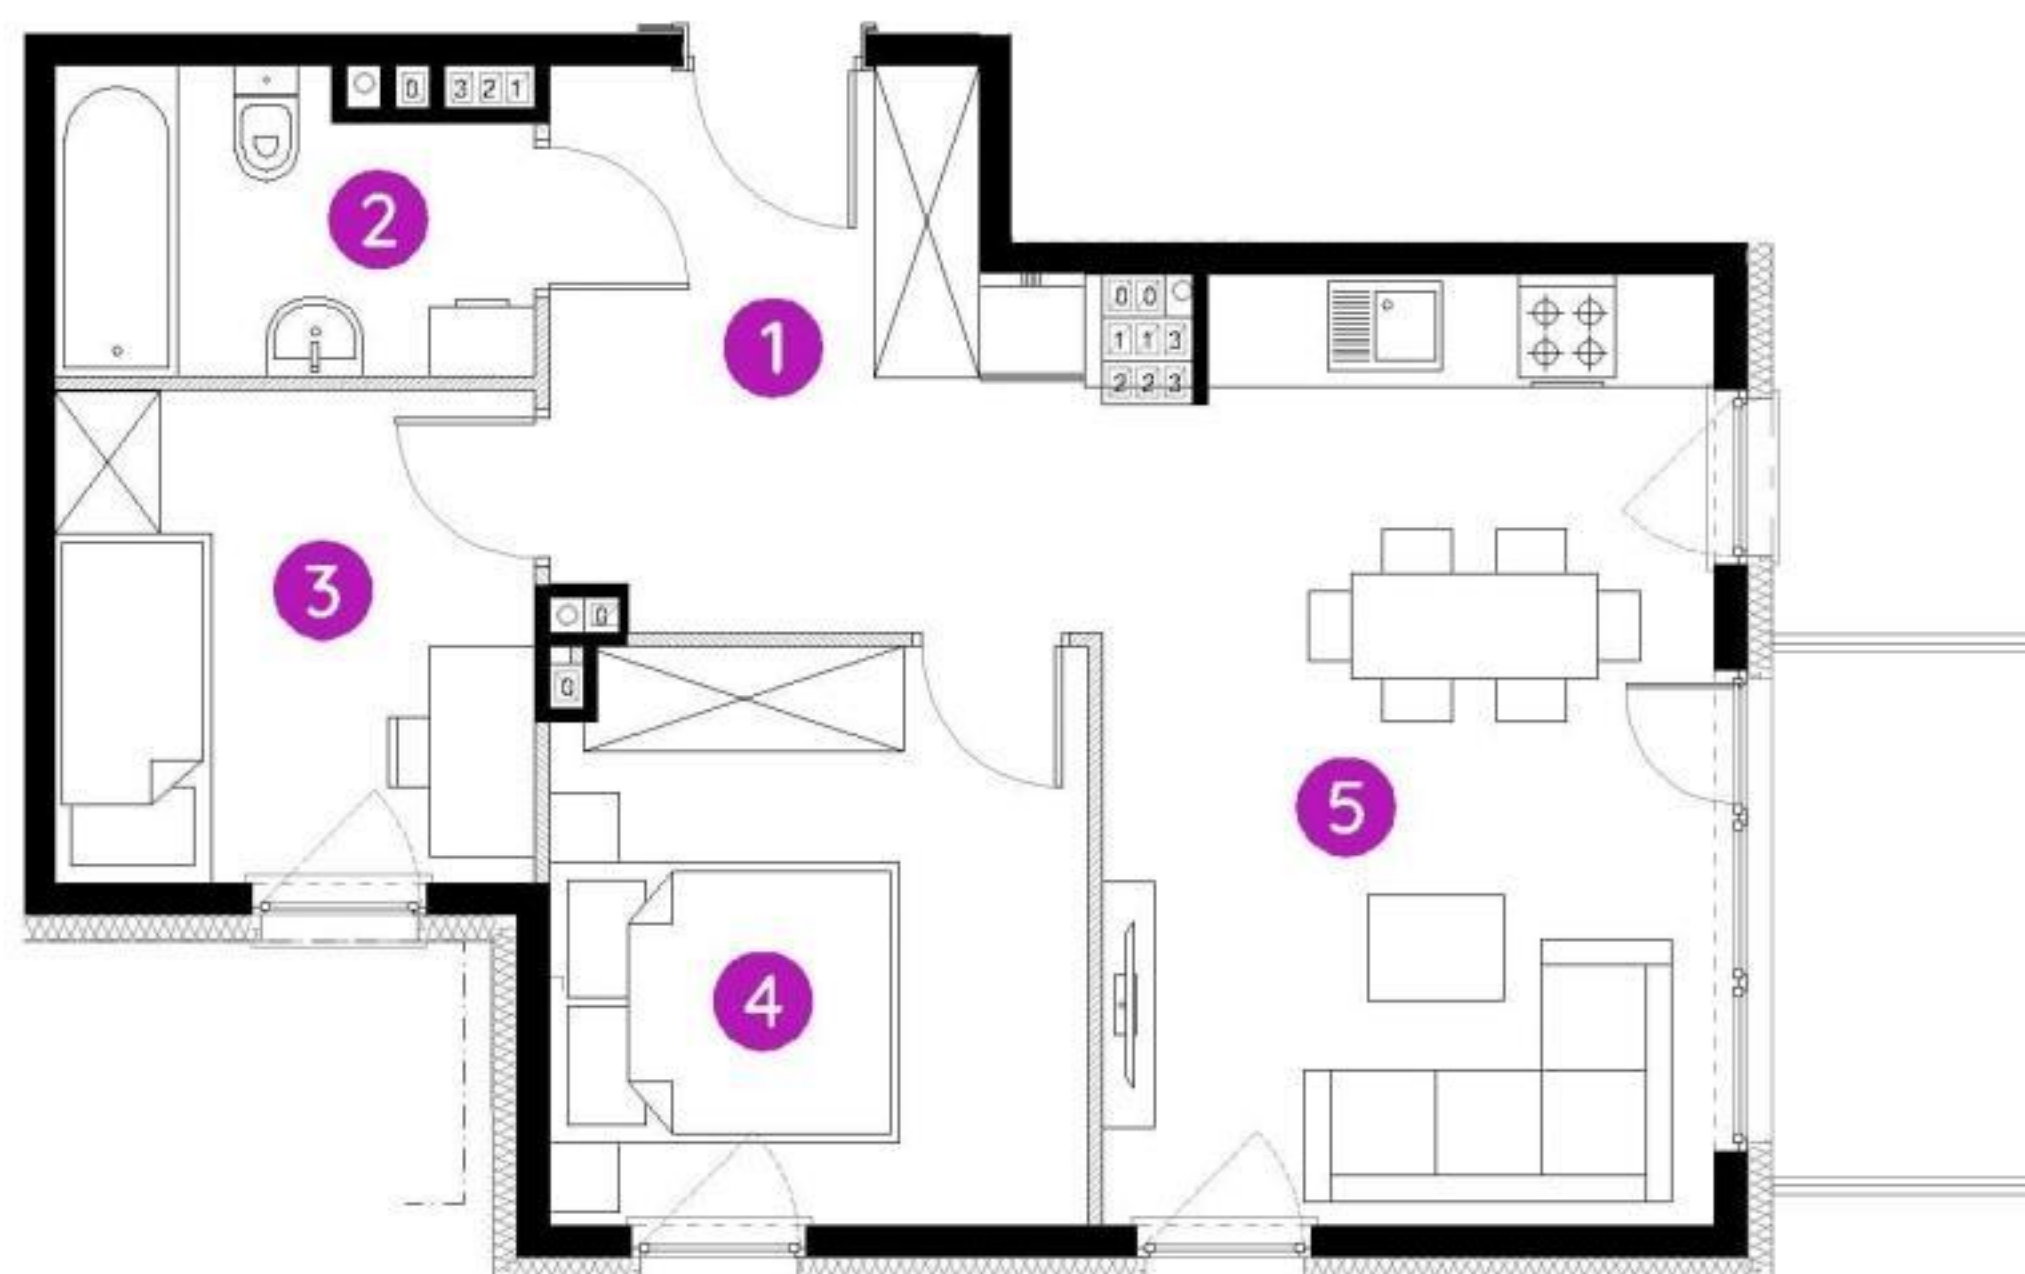

0 1 2 5m

Podziałka podana z tolerancją +/- 5%



lokal 27.A.3.3
49,18 m²

piętro 3

budynek 27




Murapol Siewierz Jeziorna

Siewierz | ul. Dobrej Nadziei

1. przedpokój	7,63m ²
2. łazienka	4,37m ²
3. sypialnia	7,57m ²
4. sypialnia	9,85m ²
5. salon z aneksem kuchennym	19,76m ²

metraż **49,18m²**

Schemat kondygnacji

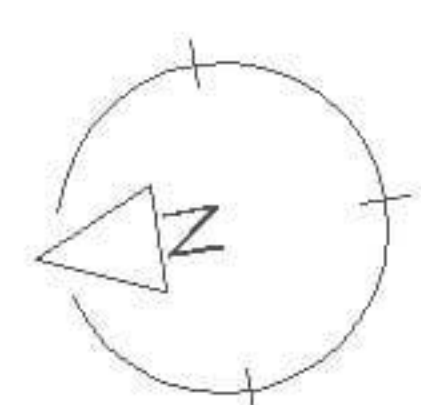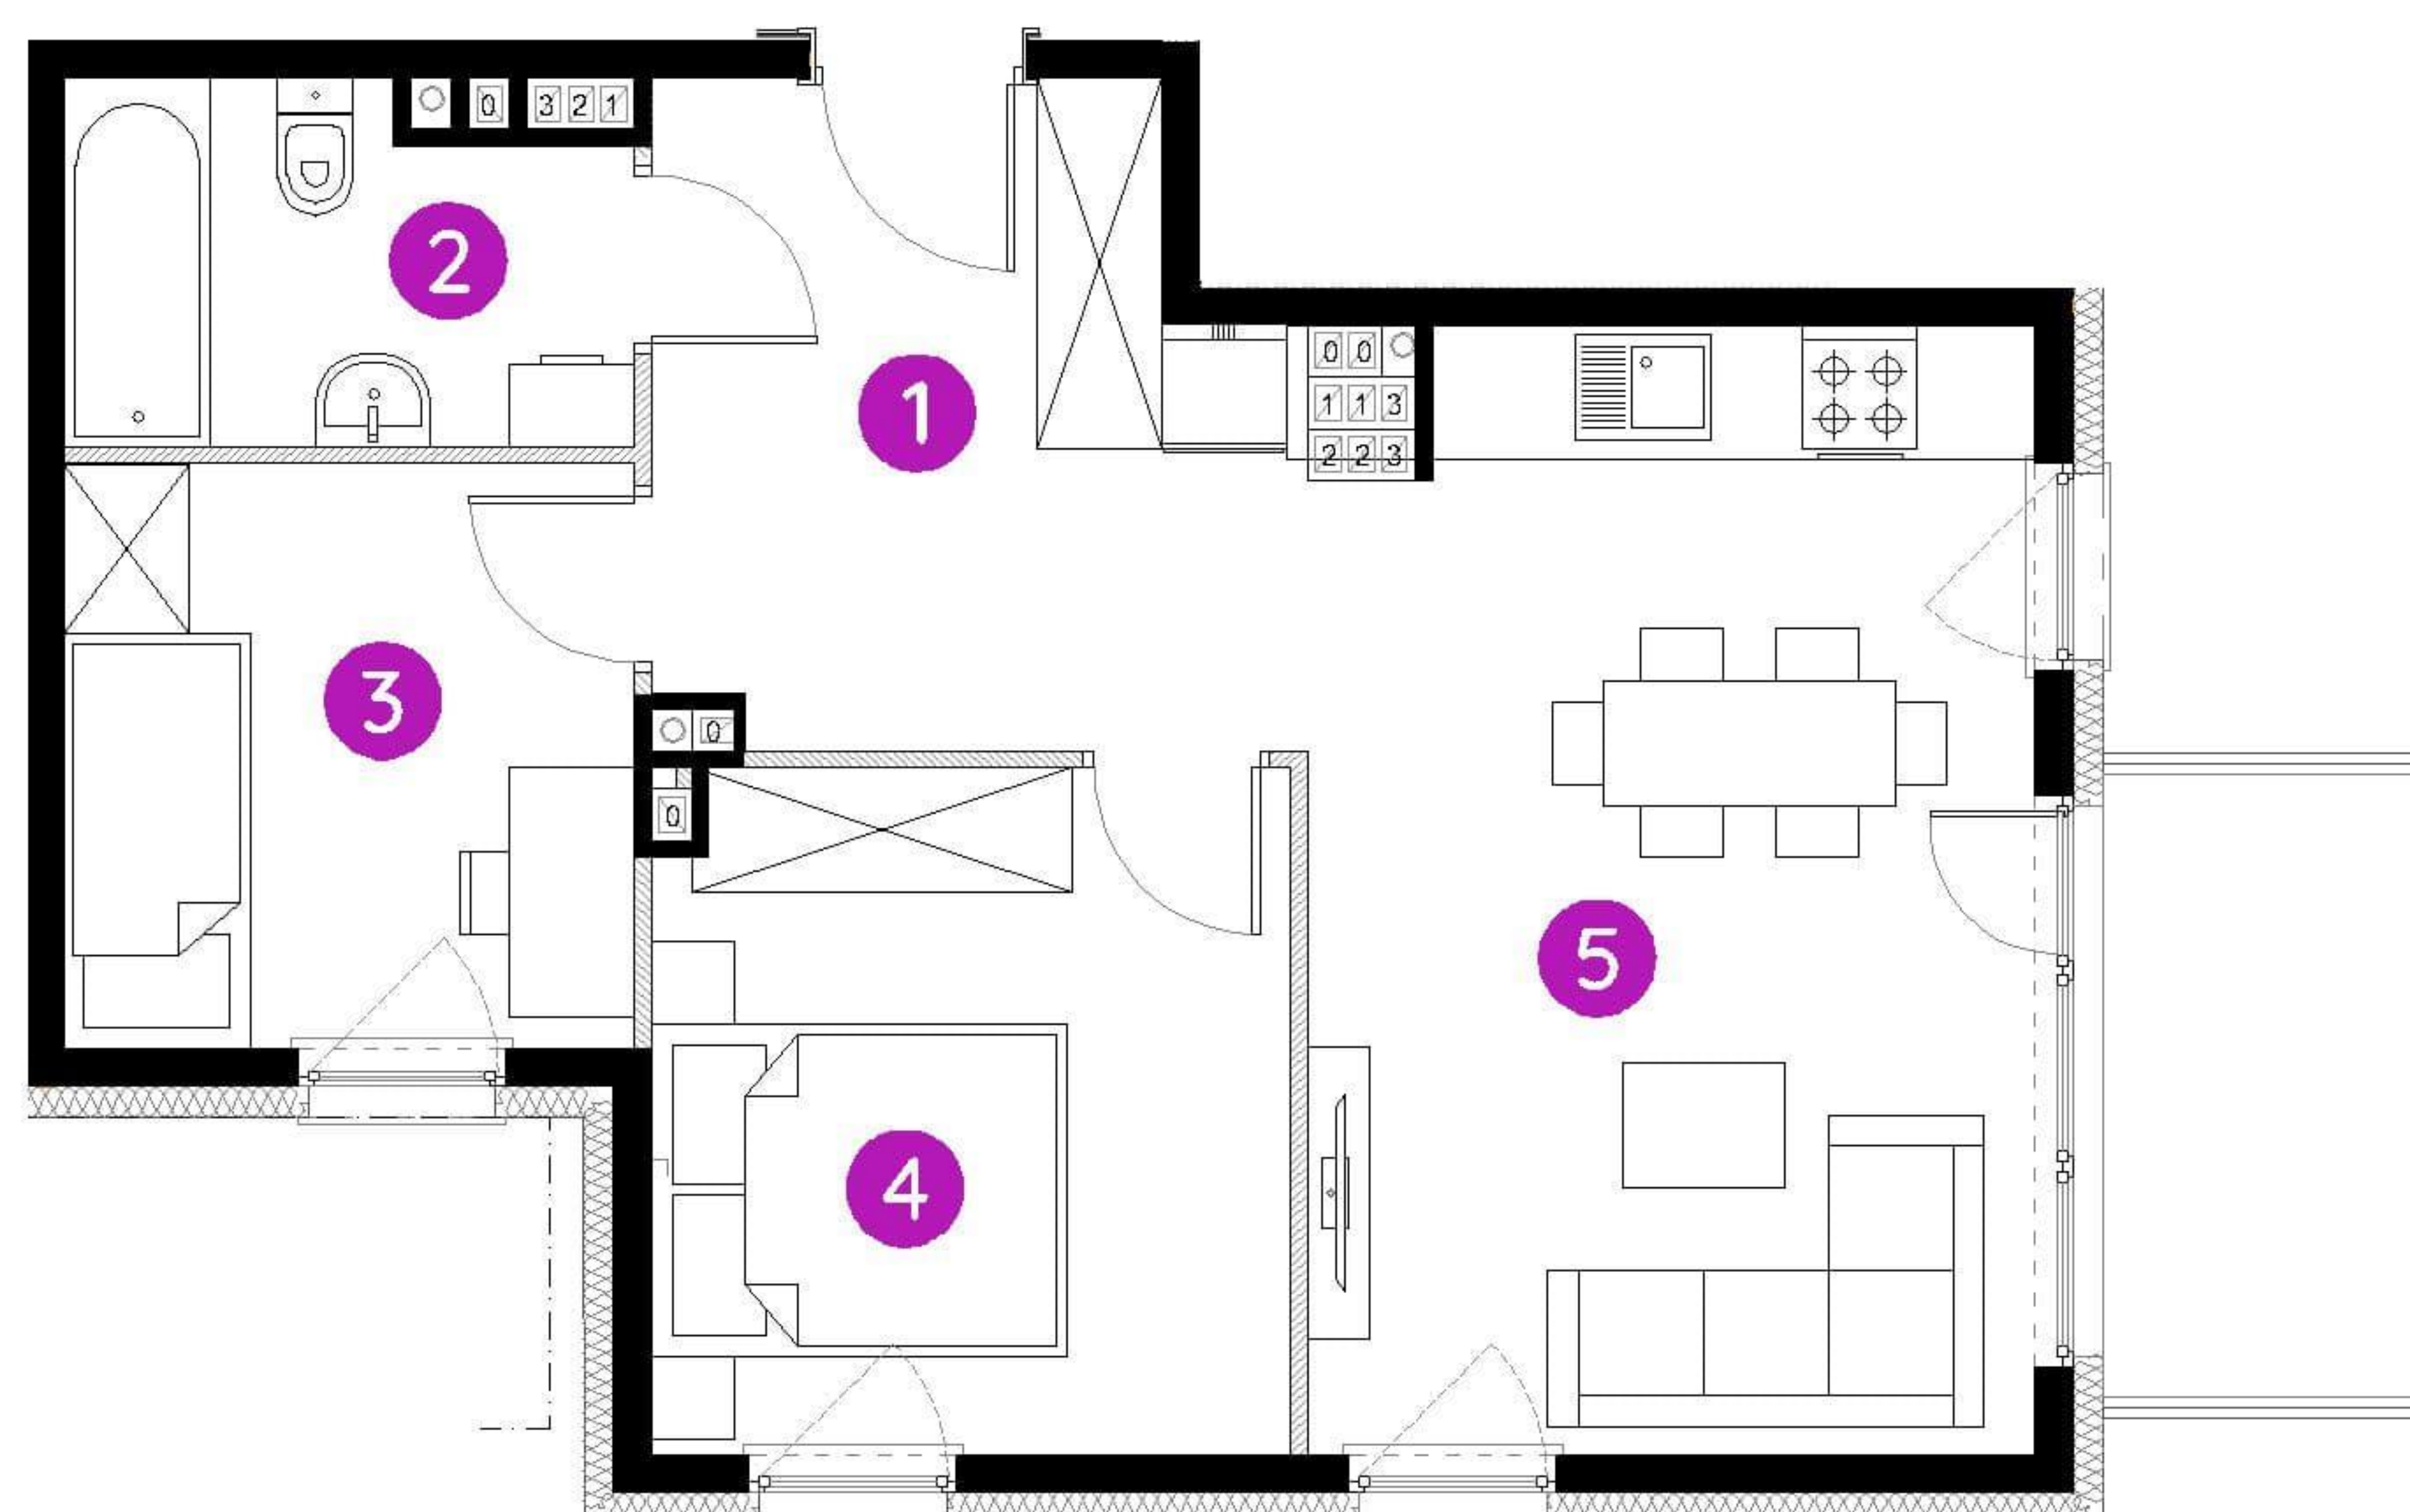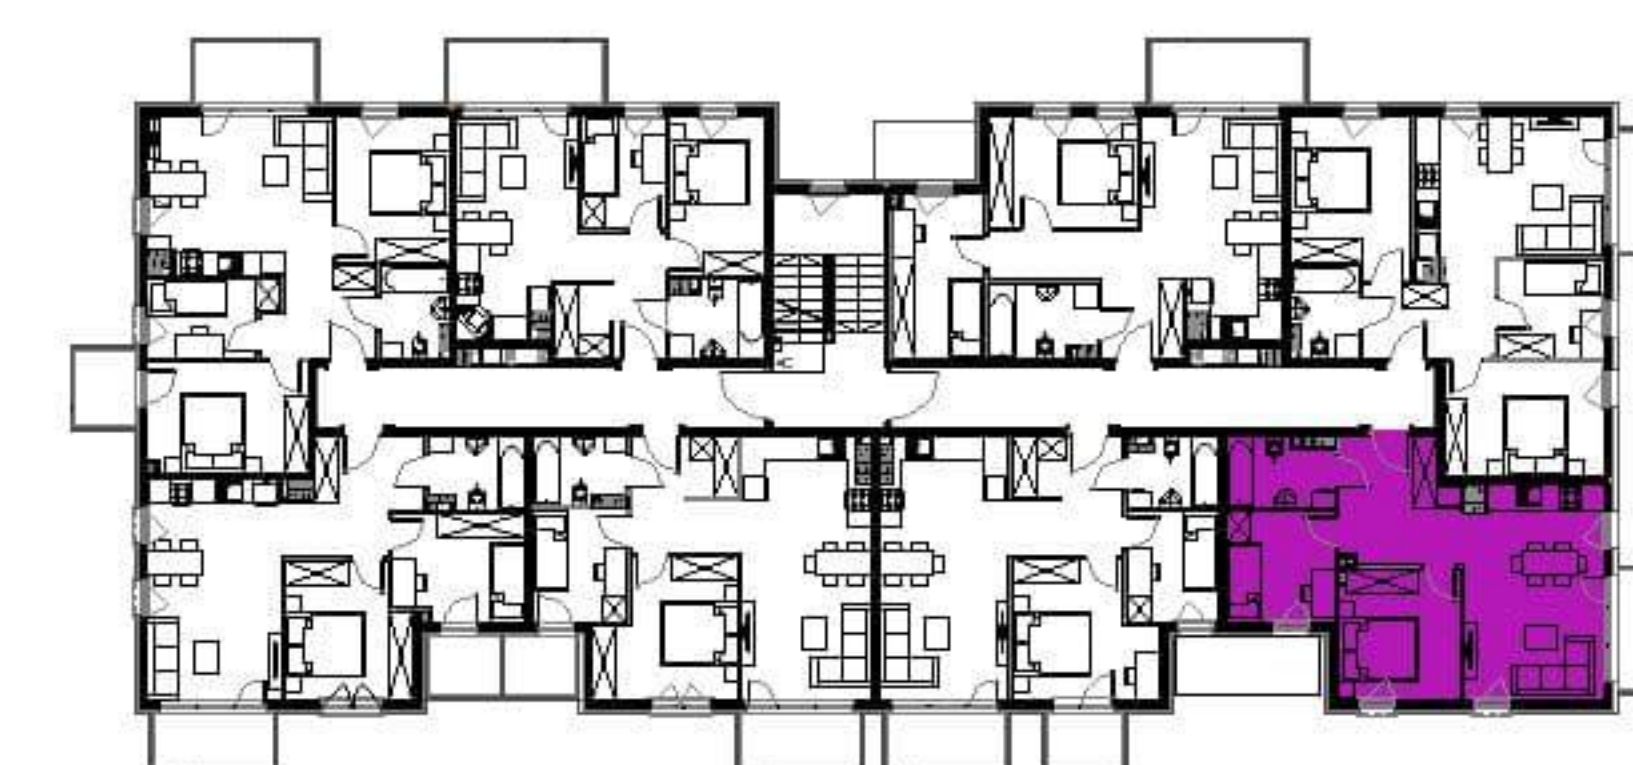

0 1 2 5m

Podziałka podana z tolerancją +/- 5%