


PISZ, UL. SŁUBICKA
LOKAL MIESZKALNY NR 58
PU= 70.19 m²

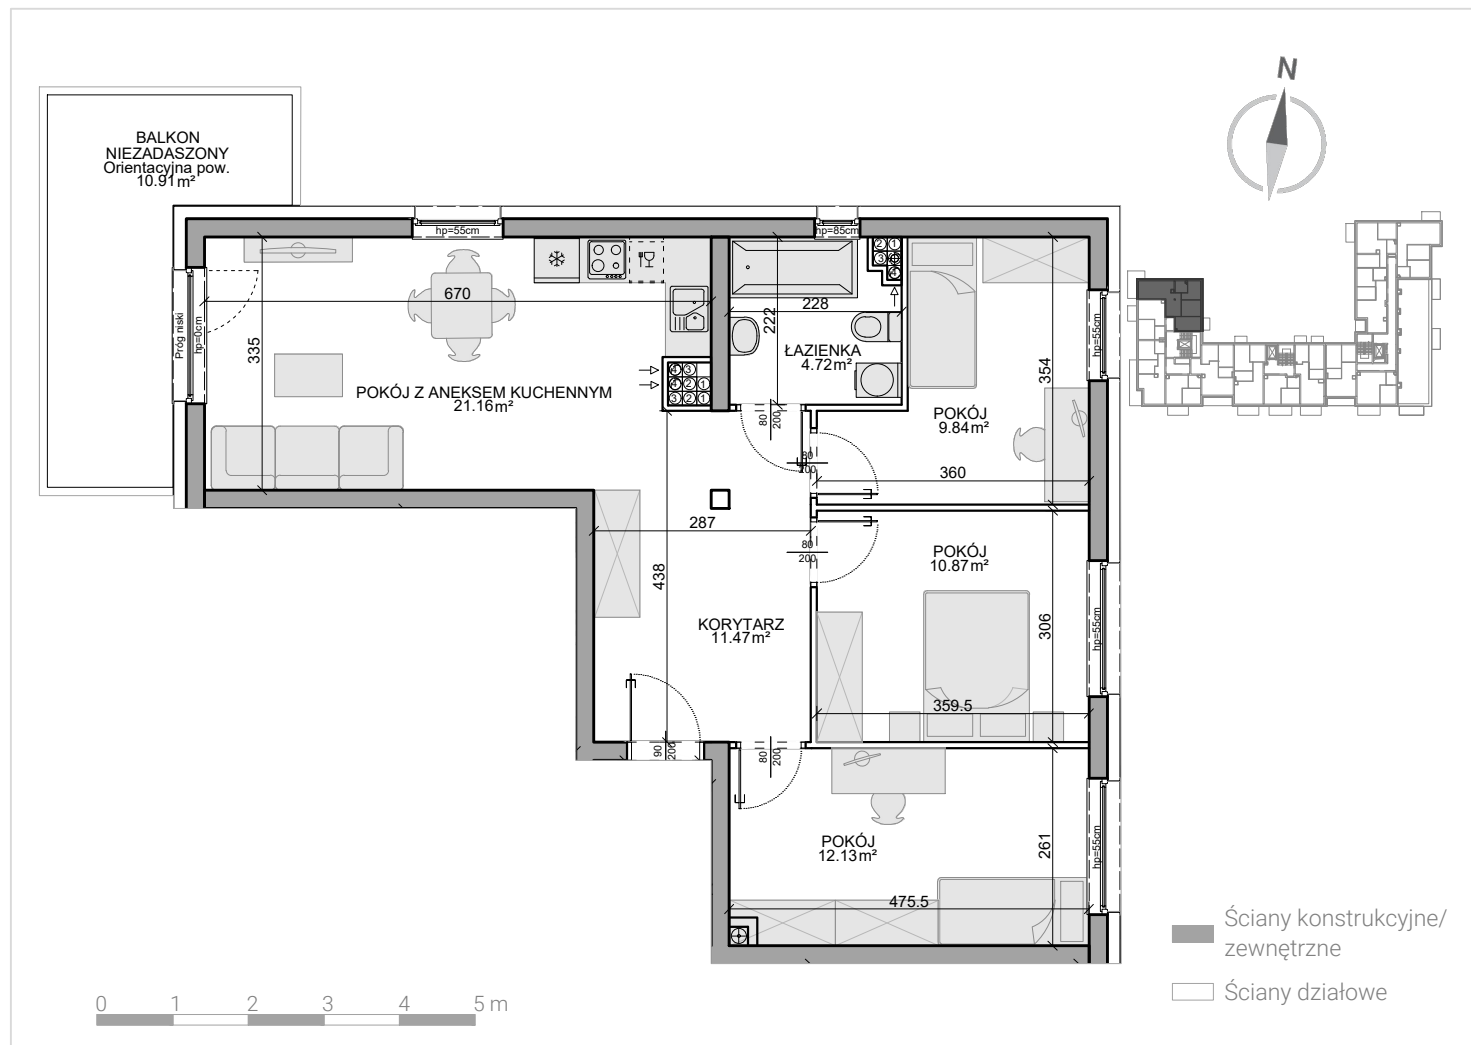

PIĘTRO 3 KLATKA 3	
PRZEDPOKÓJ	11,47 m ²
POKÓJ Z ANEKSEM KUCHENNYM	21,16 m ²
ŁAZIENKA	4,72 m ²
POKÓJ	9,84 m ²
POKÓJ	10,87 m ²
POKÓJ	12,13 m ²
PU =70.19 m ²	



Wszelkie informacje dotyczące poszczególnych nieruchomości, budynków, mieszkań, lokali usługowych, pomieszczeń, jak też inne informacje i materiały promocyjne udostępniane przez Dewelopera, w tym prezentowane wizualizacje i opisy realizowanych tudzież planowanych inwestycji mają wyłącznie charakter poglądowy, służąc jedynie do celów reklamowych i nie stanowią oferty handlowej w rozumieniu art. 66 oraz art. 61 Kodeksu cywilnego, czy też w szczególności zapewnienia w myśl art. 5561 §2 Kodeksu cywilnego. Zastrzega się, iż podczas realizacji mogą nastąpić zmiany lub modyfikacje w szczególności w zakresie architektury, zagospodarowania terenu, udostępnianych informacji i materiałów promocyjnych (w tym wizualizacji), wykorzystywanych materiałów budowlanych oraz odstępstwa w kolorach, błędów i pominieć. Wszystkie udostępniane przez Dewelopera teksty, wizualizacje oraz pozostałe informacje i materiały promocyjne są chronione przez prawo autorskie. Powielanie, rozpowszechnianie czy też każdorazowe użycie bez uprzedniej zgody przez Rutkowski Development Sp. J. jest niedozwolone.

Salon Sprzedaży

Elk, ul. Armii Krajowej 7B
tel. 723 707 723

www.rutkowskidevelopment.pl