





budynek
3

kondygnacja
parter

mieszkanie
M4

powierzchnia
41.15 m²

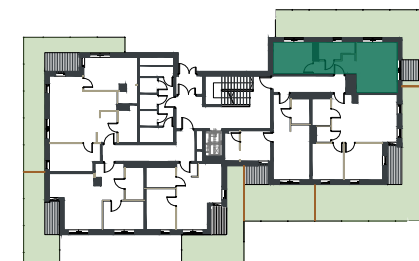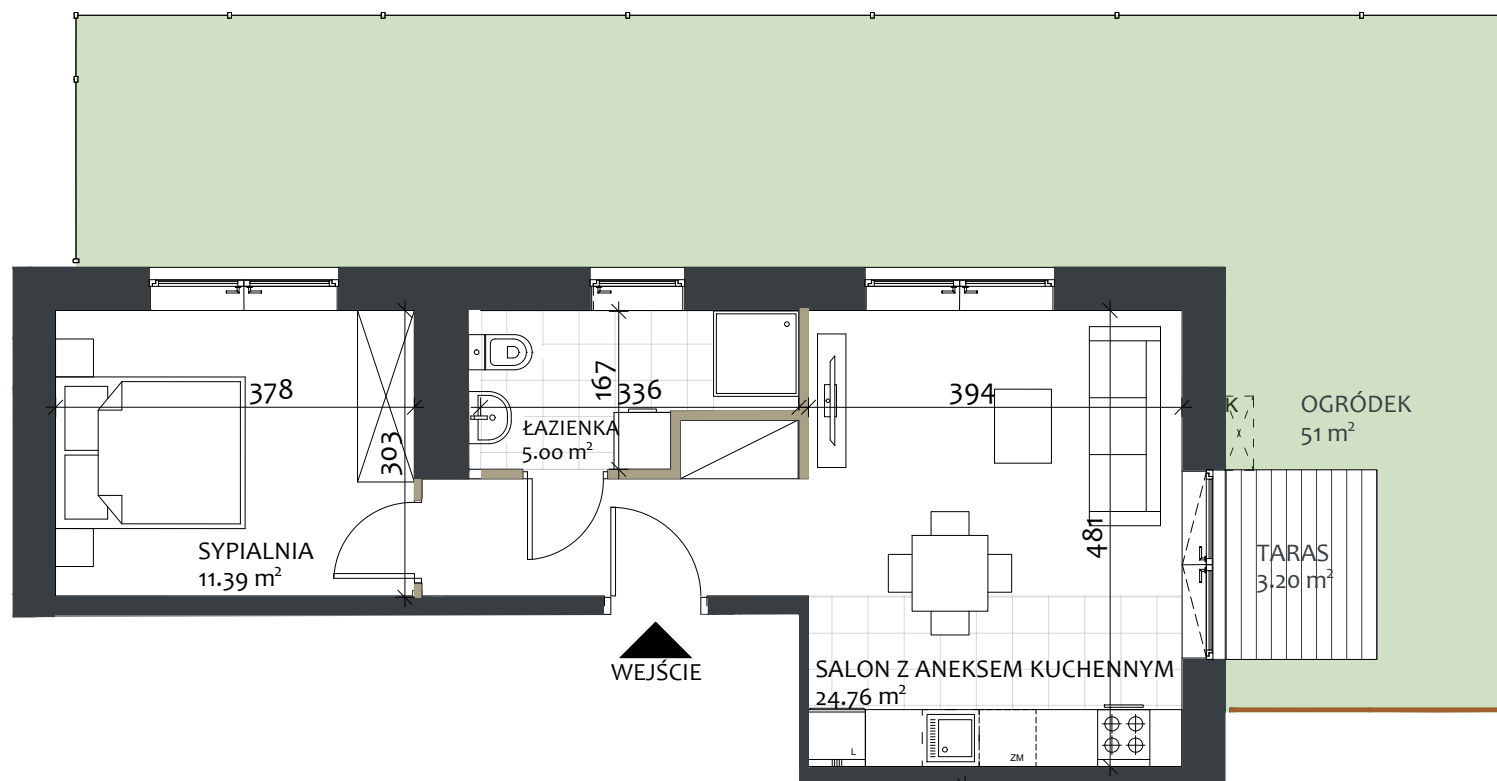

zestawienie powierzchni

SALON Z ANEKSEM KUCHENNYM	24.76 m ²
ŁAZIENKA	5.00 m ²
SYPIALNIA	11.39 m ²
SUMA	41.15 m ²
TARAS	3.20 m ²
OGRÓDEK	51.00 m ²

- ściany niemożliwe do usunięcia
- ściany możliwe do usunięcia

adres inwestycji:

ul. Mariana Małyny i Grzybowska, Sosnowiec 41-200

www.sosnovia.pl

biuro@sosnovia.pl

+48 660 982 572

INWESTOR:
CELLON SPV Sp. z o.o.
ul. Konduktorska 33, 40-155 Katowice

PROJEKTANT:
PANOVAS+UDIO
www.panovastudio.pl

- Wymiary pomieszczeń, lokalizację przyborów sanitarnych i inne, podano na podstawie projektu wykonawczego. W toku budowy mogą wystąpić różnice w stosunku do stanu wynikającego z projektu oraz specyfikacji prac budowlanych.
- Powierzchnia jest obliczona w świetle pionowych przegród w stanie wykończonym, przy uwzględnieniu tynków i okładzin o grubości 1,5 cm, na poziomie podłogi bez uwzględnienia listew przypodłogowych, progów, itp.
- Powierzchnia użytkowa lokali oraz pomieszczeń określona jest na podstawie rozporządzenia Ministra Transportu, Budownictwa i Gospodarki Morskiej z dnia 25.04.2012 r. w sprawie szczegółowego zakresu i formy projektu budowlanego oraz przy uwzględnieniu treści Polskiej Normy PN-ISO 9836:2022-07. Powierzchnia użytkowa nie uwzględnia powierzchni otworów na drzwi i okna oraz nisz w elementach zamykających.
- Aranżacja meblowa wnętrza jest przykładowa.