





budynek
1

kondygnacja
piętro 2


mieszkanie
M18

powierzchnia
61.98m²

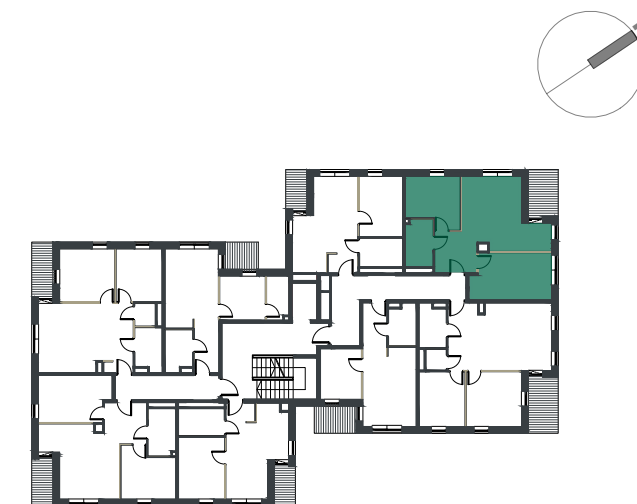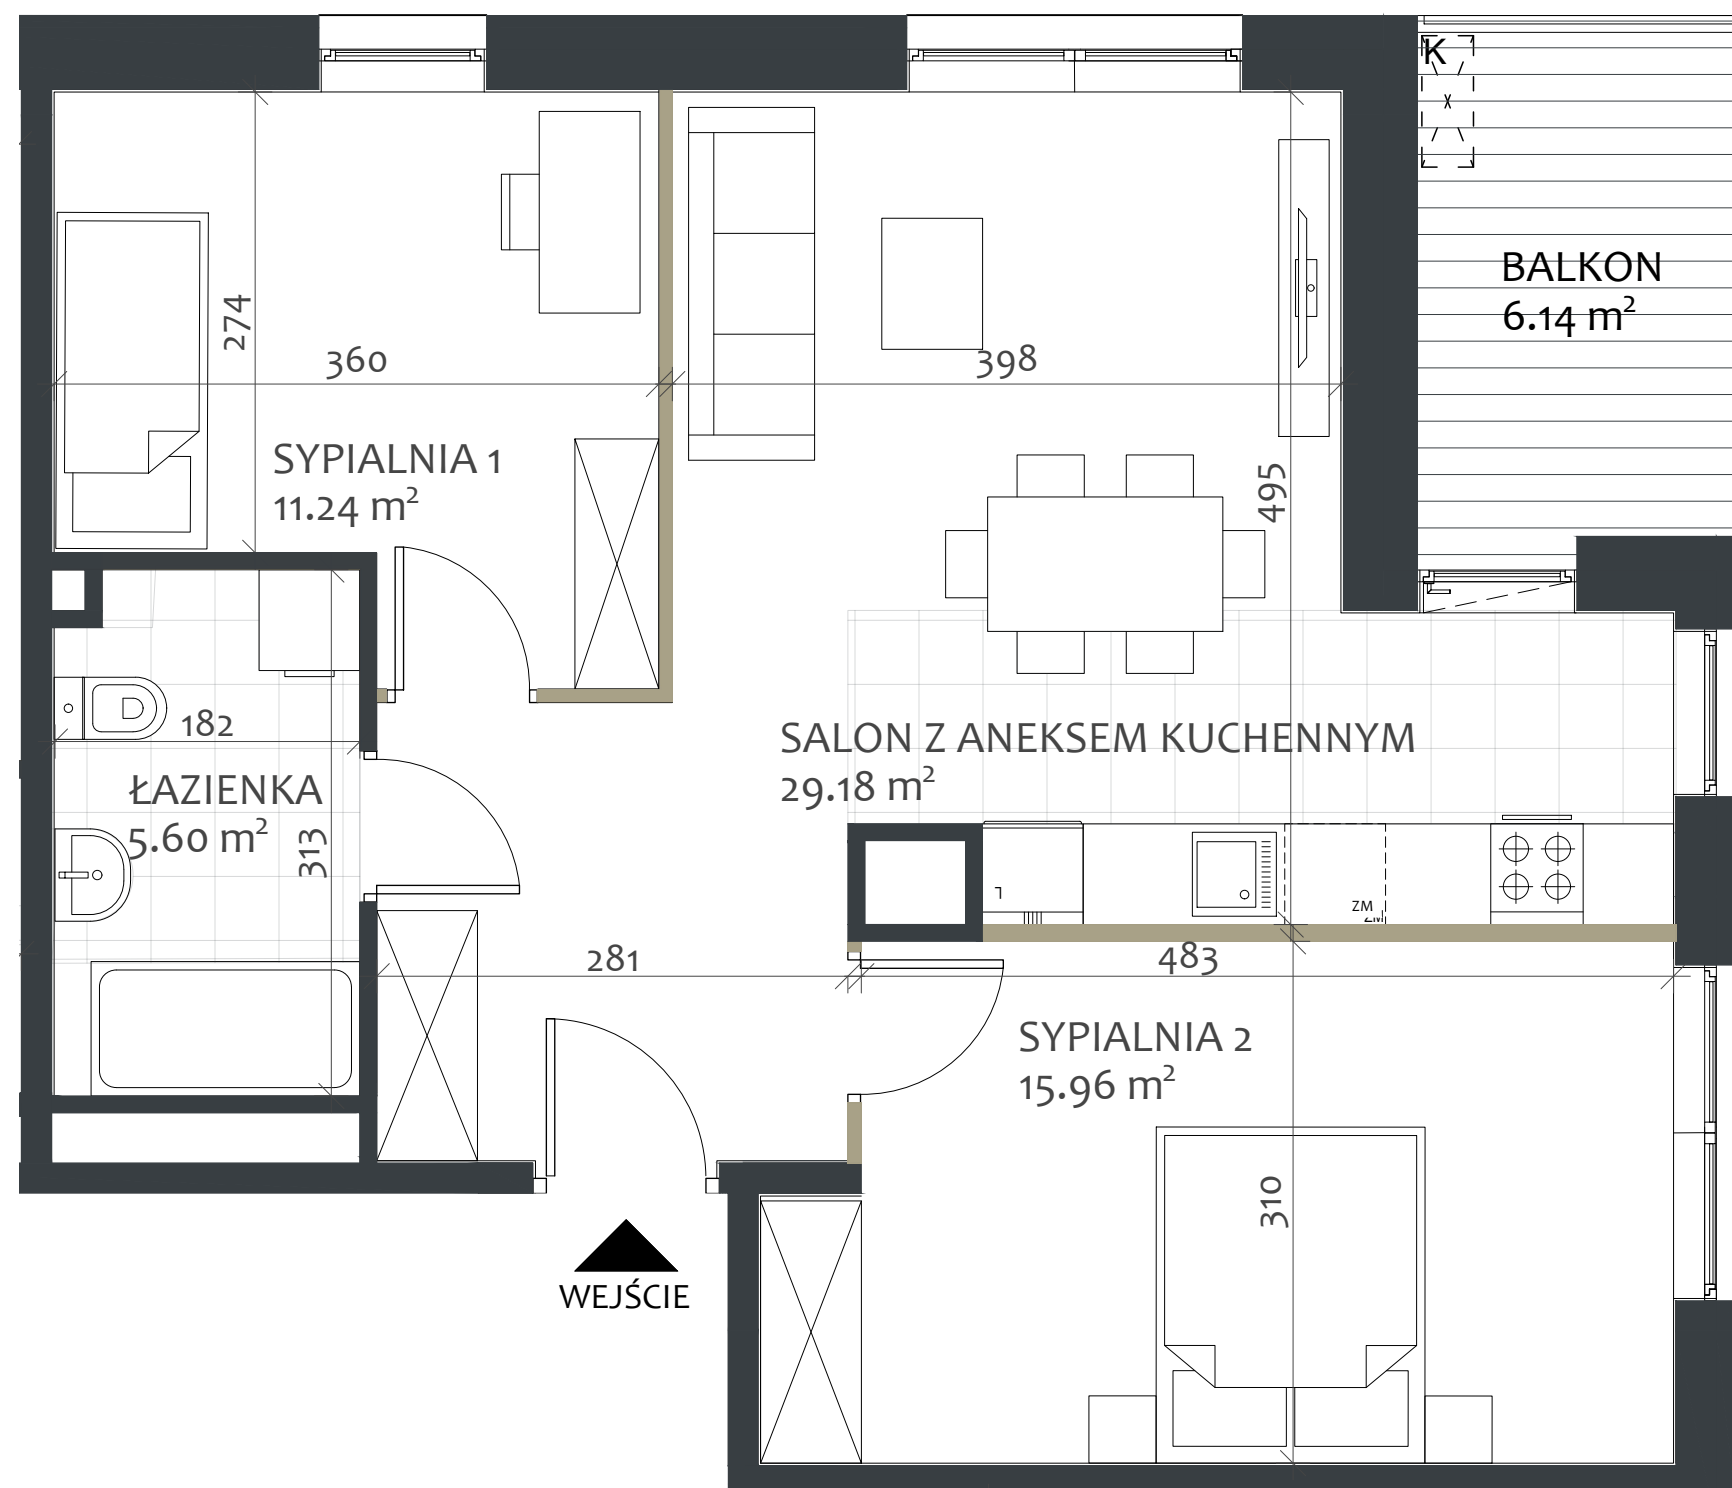

zestawienie powierzchni

SALON Z ANEKSEM KUCHENNYM	29.18 m ²
ŁAZIENKA	5.60 m ²
SYPIALNIA 1	11.24 m ²
SYPIALNIA 2	15.96 m ²
SUMA	61.98 m ²
BALKON	6.14 m ²

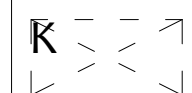 możliwość zamontowania jednostki zewnętrznej klimatyzatora

 ściany niemożliwe do usunięcia

 ściany możliwe do usunięcia

adres inwestycji:

ul. Mariana Maliny i Grzybowa, Sosnowiec 41-200

www.sosnovia.pl

biuro@sosnovia.pl

+48 660 982 572

INWESTOR:
CELLON SPV Sp. z o.o.
ul. Konduktorska 33, 40-155 Katowice
PROJEKTANT:
PANOVAS+UDIO
www.panovastudio.pl

1. Wymiary pomieszczeń, lokalizację przyborów sanitarnych i inne, podano na podstawie projektu wykonawczego. W toku budowy mogą wystąpić różnice w stosunku do stanu wynikającego z projektu oraz specyfiki prac budowlanych.
2. Powierzchnia jest obliczona w świetle pionowych przegród w stanie wykończonym, przy uwzględnieniu tynków i okładzin o grubości 1,5 cm, na poziomie podłogi bez uwzględnienia listew przypodłogowych, progów, itp.
3. Powierzchnia użytkowa lokali oraz pomieszczeń określona jest na podstawie rozporządzenia Ministra Transportu, Budownictwa i Gospodarki Morskiej z dnia 25.04.2012 r. w sprawie szczegółowego zakresu i formy projektu budowlanego oraz przy uwzględnieniu treści Polskiej Normy PN-ISO 9836:2022-07. Powierzchnia użytkowa nie uwzględnia powierzchni otworów na drzwi i okna oraz nisz w elementach zamykających.
4. Aranżacja meblowa wewnątrz jest przykładowa.