





budynek
2

kondygnacja
piętro 1

mieszkanie
M7

powierzchnia
66.22m²

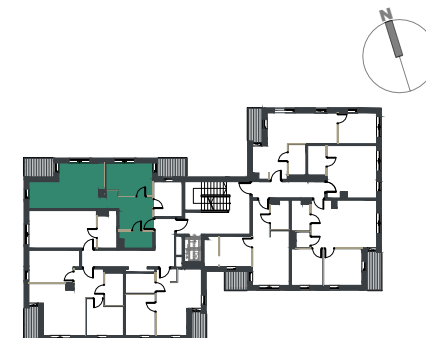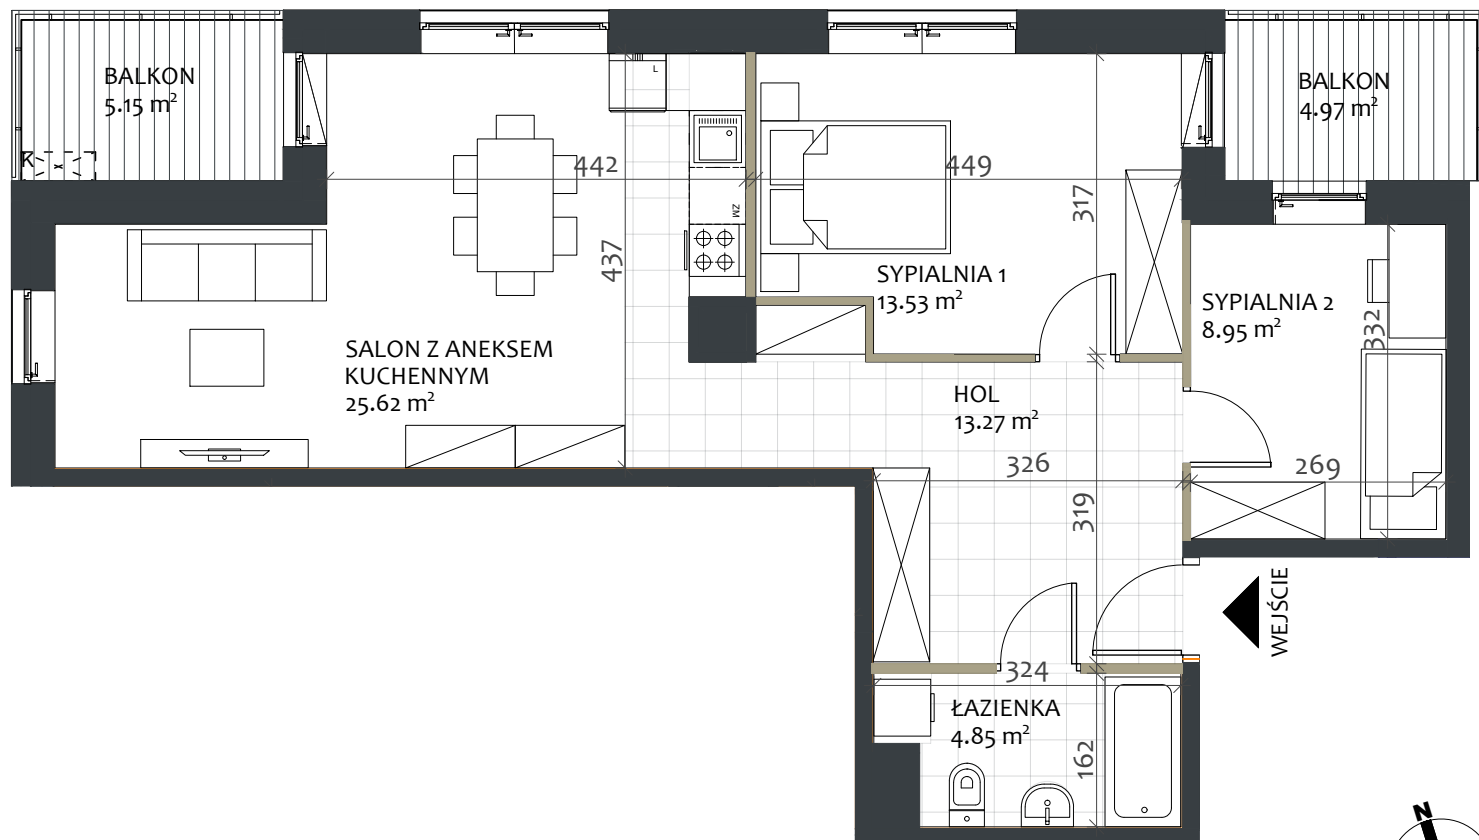

zestawienie powierzchni

HOL	13.27 m ²
SALON Z ANEKSEM KUCHENNYM	25.62 m ²
ŁAZIENKA	4.85 m ²
SYPIALNIA 1	13.53 m ²
SYPIALNIA 2	8.95 m ²
SUMA	66.22 m ²

BALKON	5.15 m ²
BALKON	4.97 m ²

	ściany niemożliwe do usunięcia
	ściany możliwe do usunięcia

adres inwestycji:

ul. Mariana Maliny i Grzybowa, Sosnowiec 41-200

www.sosnovia.pl

biuro@sosnovia.pl

+48 660 982 572

INWESTOR:
CELLON SPV Sp. z o.o.
ul. Konduktorska 33, 40-155 Katowice
PROJEKTANT:
PANOVAS+UDIO
www.panovastudio.pl

- Wymiary pomieszczeń, lokalizację przyborów sanitarnych i inne, podano na podstawie projektu wykonawczego. W toku budowy mogą wystąpić różnice w stosunku do stanu wynikającego z projektu oraz specyfiki prac budowlanych.
- Powierzchnia jest obliczona w świetle pionowych przegród w stanie wykończonym, przy uwzględnieniu tynków i okładzin o grubości 1,5 cm, na poziomie podłogi bez uwzględnienia listew przypodłogowych, progów, itp.
- Powierzchnia użytkowa lokali oraz pomieszczeń określona jest na podstawie rozporządzenia Ministra Transportu, Budownictwa i Gospodarki Morskiej z dnia 25.04.2012 r. w sprawie szczegółowego zakresu i formy projektu budowlanego oraz przy uwzględnieniu treści Polskiej Normy PN-ISO 9836:2022-07. Powierzchnia użytkowa nie uwzględnia powierzchni otworów na drzwi i okna oraz nisz w elementach zamykających.
- Aranżacja meblowa wnętrza jest przykładowa.