





budynek
3

kondygnacja
piętro 2

mieszkanie
M14

powierzchnia
65.43m²

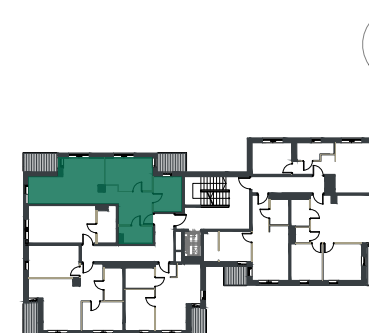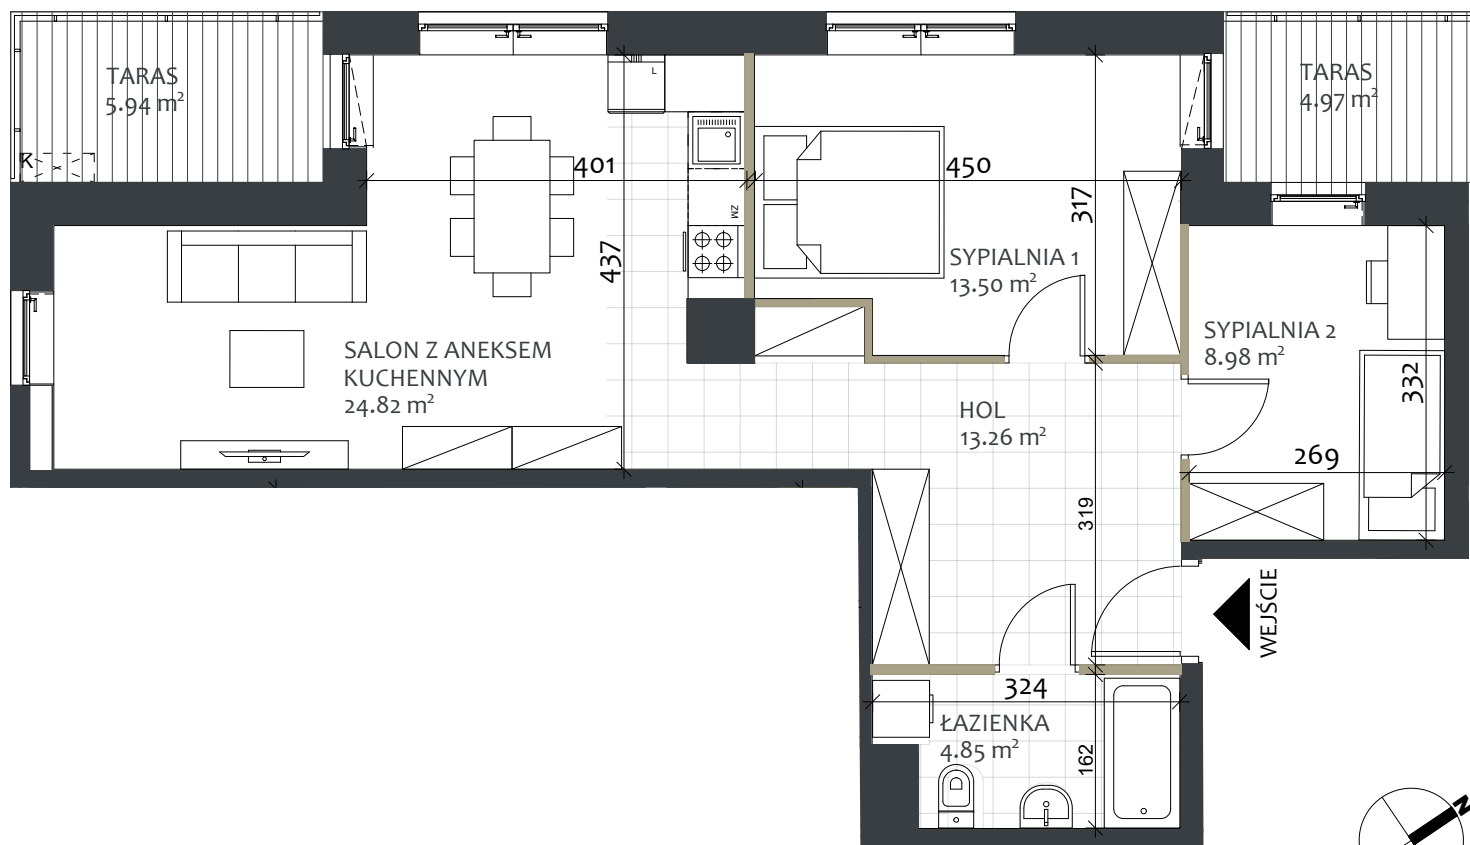

zestawienie powierzchni

HOL	13.26 m ²
SALON Z ANEKSEM KUCHENNYM	24.82 m ²
ŁAZIENKA	4.85 m ²
SYPIALNIA 1	13.50 m ²
SYPIALNIA 2	8.98 m ²
SUMA	65.41 m ²
BALKON	5.94 m ²
BALKON	4.97 m ²

- ściany niemożliwe do usunięcia
- ściany możliwe do usunięcia

adres inwestycji:

ul. Mariana Małyny i Grzybowa, Sosnowiec 41-200

www.sosnovia.pl

biuro@sosnovia.pl

+48 660 982 572

INWESTOR:
CELLON SPV Sp. z o.o.
ul. Konduktorska 33, 40-155 Katowice
PROJEKTANT:
PANOVAS+UDIO
www.panovastudio.pl

- Wymiary pomieszczeń, lokalizację przyborów sanitarnych i inne, podano na podstawie projektu wykonawczego. W toku budowy mogą wystąpić różnice w stosunku do stanu wynikającego z projektu oraz specyfikacji prac budowlanych.
- Powierzchnia jest obliczona w świetle pionowych przegród w stanie wykończonym, przy uwzględnieniu tynków i okładzin o grubości 1,5 cm, na poziomie podłogi bez uwzględnienia listew przypodłogowych, progów, itp.
- Powierzchnia użytkowa lokali oraz pomieszczeń określona jest na podstawie rozporządzenia Ministra Transportu, Budownictwa i Gospodarki Morskiej z dnia 25.04.2012 r. w sprawie szczegółowego zakresu i formy projektu budowlanego oraz przy uwzględnieniu treści Polskiej Normy PN-ISO 9836:2022-07. Powierzchnia użytkowa nie uwzględnia powierzchni otworów na drzwi i okna oraz nisz w elementach zamykających.
- Aranżacja meblowa wnętrza jest przykładowa.