



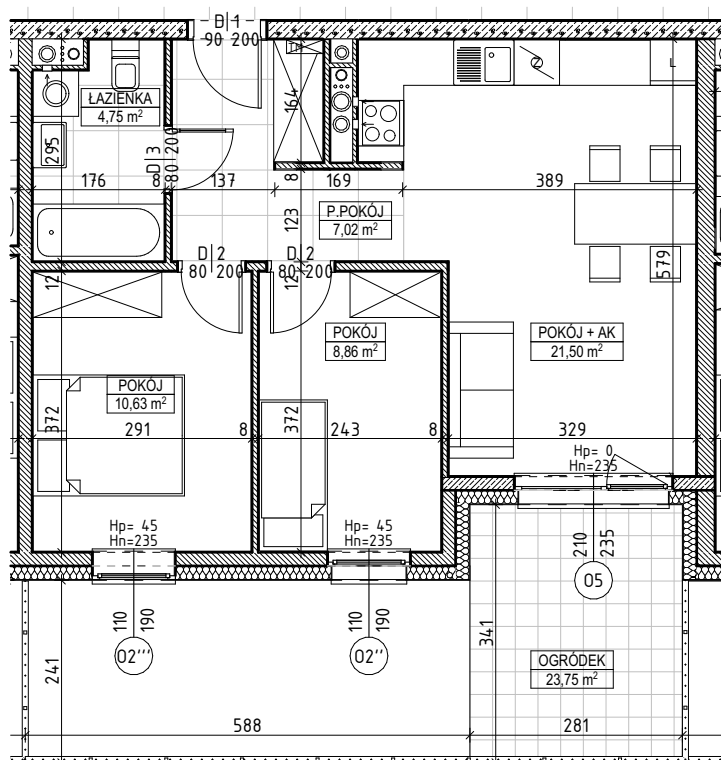

TYP LOKALU

3 POKOJE + AK, ŁAZIENKA

|            |                      |
|------------|----------------------|
| POKÓJ + AK | 21,50                |
| POKÓJ      | 10,63                |
| POKÓJ      | 8,86                 |
| P.POKÓJ    | 7,02                 |
| ŁAZIENKA   | 4,75                 |
| 5          | 52,76 m <sup>2</sup> |

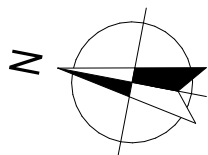

UWAGA: PODANA POWIERZCHNIA UŻYTKOWA MOŻE ULEC ZMIANIE NA DALSZYCH ETAPACH OPRACOWANIA; WIZUALIZACJA NIE STANOWI OFERTY. NINIEJSZE WIZUALIZACJE MAJĄ CHARAKTER POGLĄDOWY. WYGLĄD BUDYNKU ORAZ ZAGOSPODAROWANIE TERENU MOGĄ ULEC ZMIANIE NA ETAPIE REALIZACJI INWESTYCJI.

**LEM-BUD**

SPRZEDAŻ MIESZKAŃ:


T: +48 790 523 007

T: +48 535 320 522

e: mieszkania@lem-bud.pl

www.lem-bud.pl

UMIĘJSCOWIENIE MIESZKANIA

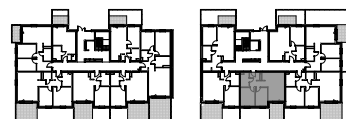

BUDYNKI MIESZKALNE WIELORODZINNE  
87-100 TORUŃ, UL. STROBANDA 3-5

PUH LEM-BUD SP. Z O.O.  
87-100 TORUŃ, UL. OKÓLNA 128

OBIEKT

BUDYNEK

**B7**

KONDYGNACJA

**PARTER**

INWESTOR

SKALA

**1:100**

MIESZKANIE

**M.B7.00.32**

SA

www.sobocinski-architekci.pl