



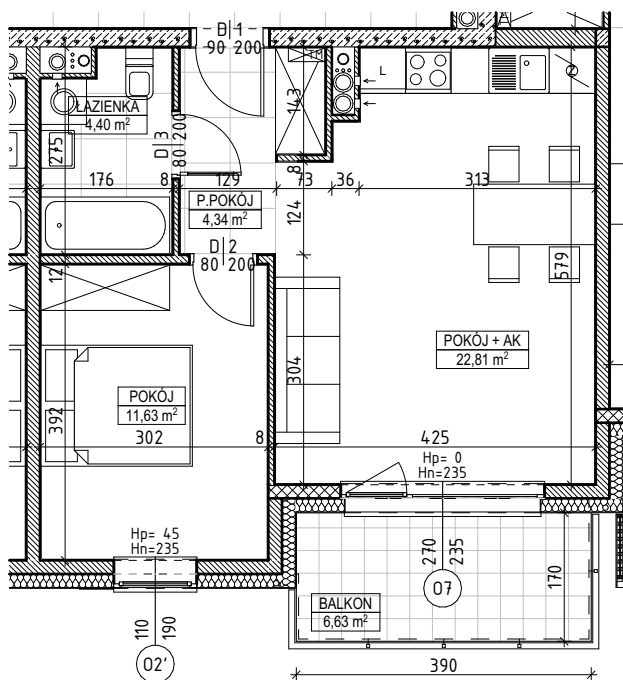

TYP LOKALU

2 POKOJE + AK, ŁAZIENKA

POKÓJ + AK	22,81
POKÓJ	11,63
ŁAZIENKA	4,40
P.POKÓJ	4,34
4	43,18 m ²

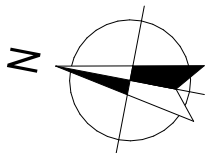

UWAGA: PODANA POWIERZCHNIA UŻYTKOWA MOŻE ULEC ZMIANIE NA DALSZYCH ETAPACH OPRACOWANIA; WIZUALIZACJA NIE STANOWI OFERTY. NINIEJSZE WIZUALIZACJE MAJĄ CHARAKTER POGLĄDOWY. WYGLĄD BUDYNKU ORAZ ZAGOSPODAROWANIE TERENU MOGĄ ULEC ZMIANIE NA ETAPIE REALIZACJI INWESTYCJI.

LEM-BUD

SPRZEDAŻ MIESZKAŃ:


T: +48 790 523 007

T: +48 535 320 522

e: mieszkania@lem-bud.pl

www.lem-bud.pl

UMIĘJSCOWIENIE MIESZKANIA

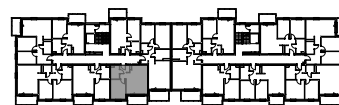

BUDYNKI MIESZKALNE WIELORODZINNE
87-100 TORUŃ, UL. STROBANDA 3-5

PUH LEM-BUD SP. Z O.O.
87-100 TORUŃ, UL. OKÓLNA 128

OBIEKT

BUDYNEK

B7

KONDYGNACJA

II PIĘTRO

INWESTOR

SKALA

1:100

MIESZKANIE

M.B7.02.17

SA

www.sobocinski-architekci.pl