


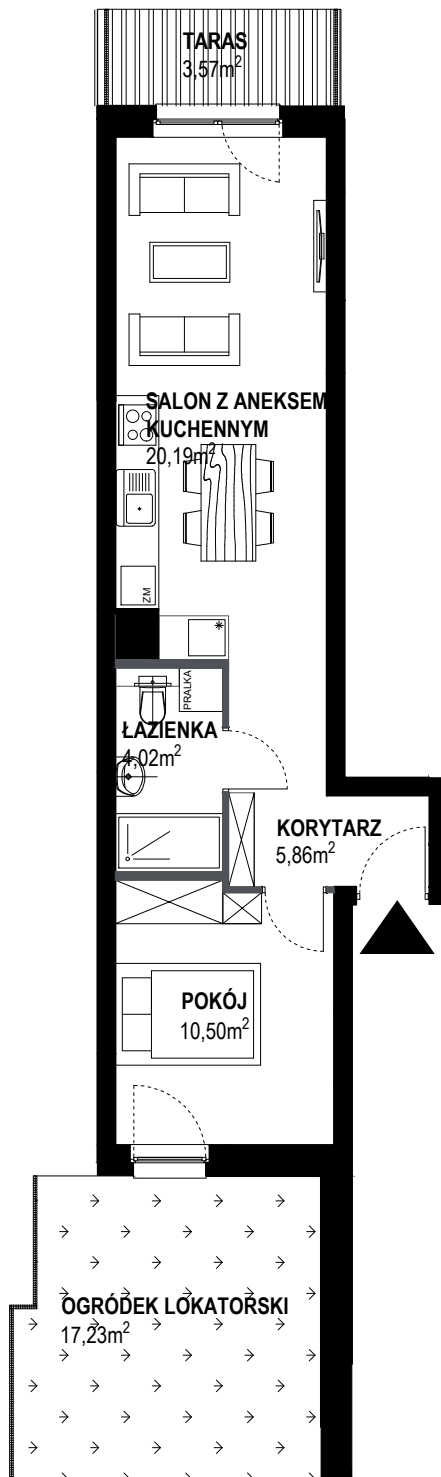


JHM

DEVELOPMENT

JHM DEVELOPMENT S.A.
96-100 Skierniewice, ul. Unii Europejskiej 18A
tel. +48 46-833-95-89
e-mail: sekretariat@jhmdevelopment.pl
www.jhmdevelopment.pl

NOVE DIAMENTOWE

UL. TOPAZOWA 28
62-500 KONIN

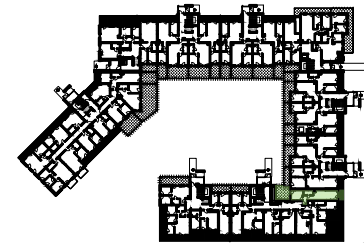

KLATKA H PARTER LOKAL 129

POWIERZCHNIE LICZONE
WG NORMY PN-ISO 9836:2022-07

KORYTARZ	5,86 m ²
SALON Z ANEKSEM KUCHENNYM	20,19 m ²
POKÓJ	10,50 m ²
ŁAZIENKA	4,02 m ²
POWIERZCHNIA UŻYTKOWA	40,57 m²
TARAS	3,57 m ²
OGRÓDEK LOKATORSKI	17,23 m ²

LEGENDA:

ŚCIANY DZIAŁOWE
ŚCIANY KONSTRUKCYJNE

UWAGI:
-POWIERZCHNIA UŻYTKOWA LOKALU MIESZKALNEGO JEST OKREŚLONA ZGODNIE Z ZASADAMI ZAWARTYMI W POLSKIEJ NORMIE PN-ISO 9836:2022-07 ORAZ PRZY UWZGLĘDNIENIU PRZEPISÓW ROZPORZĄDZENIA MINISTRA ROZWOJU Z DNIA 11 WRZEŚNIA 2020 R. W SPRAWIE SZCZEGÓŁOWEGO ZAKRESU I FORMY PROJEKTU BUDOWLANEGO.
-WYJŚCIA NA TARAS/BALKON/OGRÓDEK - MOŻLIWA RÓŻNICA POZIOMÓW.
-PRZEDSTAWIONA NA RZUCIE LOKALU ARANŻACJA MA CHARAKTER PRZYKŁADOWY, UMEBLOWANIE NIE STANOWI WYPOSAŻENIA NABYWANEGO LOKALU.
-INNEJSZY RZUT LOKALU ZOSTAŁ OPRACOWANY NA PODSTAWIE PROJEKTU ARCHITEKTONICZNO-BUDOWLANEGO. W TOKU DALSZEGO PROCESU PROJEKTOWANIA, BUDOWY LUB ZMIAN LOKATORSKICH MOGA NASTĄPIĆ ZMIANY W STOSUNKU DO INFORMACJI ZAWARTYCH NA RZUCIE LOKALU.
-INFORMACJE NA RZUCIE LOKALU NIE STANOWIĄ OFERTY W ROZUMIENIU ART. 66 KODEKSU CYWILNEGO

