


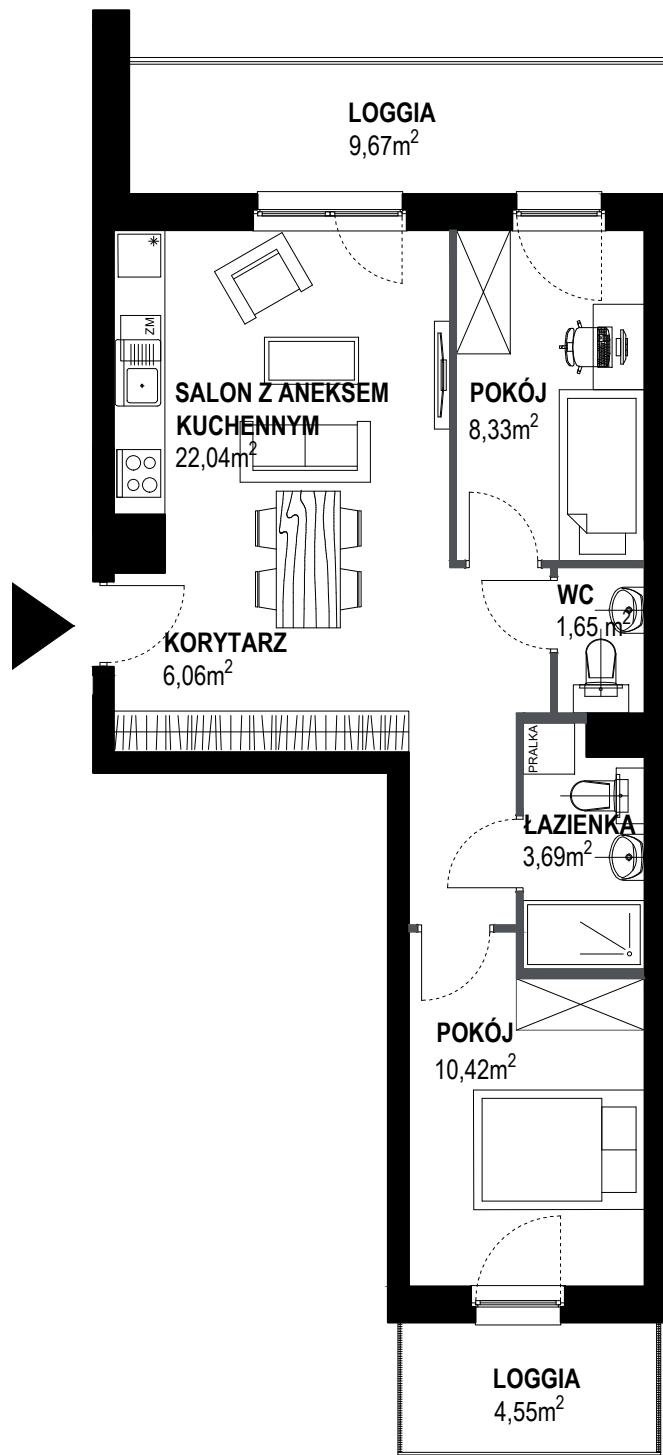


JHM

DEVELOPMENT

JHM DEVELOPMENT S.A.
96-100 Skirmiewice, ul. Unii Europejskiej 18A
tel. +48 46-833-95-89
e-mail: sekretariat@jhmdevelopment.pl
www.jhmdevelopment.pl

NOVE DIAMENTOWE

UL. TOPAZOWA 28
62-500 KONIN

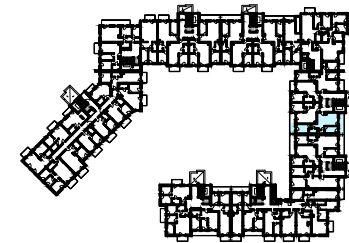

KLATKA F	1 PIĘTRO	LOKAL 105
POWIERZCHNIE LICZONE WG NORMY PN-ISO 9836:2022-07		
KORYTARZ	6,06 m ²	
SALON Z ANEKSEM KUCHENNYM	22,04 m ²	
POKÓJ	8,33 m ²	
POKÓJ	10,42 m ²	
WC	1,65 m ²	
ŁAZIENKA	3,69 m ²	
POWIERZCHNIA UŻYTKOWA	52,19 m²	
LOGGIA	4,55 m ²	
LOGGIA	9,67 m ²	

LEGENDA:

■ ŚCIANY DZIAŁOWE
■ ŚCIANY KONSTRUKCYJNE

UWAGI:
-POWIERZCHNIA UŻYTKOWA LOKALU MIESZKALNEGO JEST OKREŚLONA ZGODNIE Z ZASADAMI ZAWARTYMI W POLSKIEJ NORMIE PN-ISO 9836:2022-07 ORAZ PRZY UWZGLĘDNIENIU PRZEPISÓW ROZPORZĄDZENIA MINISTRA ROZWOJU Z DNIA 11 WRZEŚNIA 2020 R. W SPRAWIE SZCZEGÓŁOWEGO ZAKRESU I FORMY PROJEKTU BUDOWLANEGO.
-WYJŚCIA NA TARAS/BALKON/OGRÓDEK - MOŻLIWA RÓŻNICA POZIOMÓW.
-PRZEDSTAWIONA NA RZUCIE LOKALU ARANŻACJA MA CHARAKTER PRZYKŁADOWY, UMIEBLOWANIE NIE STANOWI WYPOSAŻENIA NABYWANEGO LOKALU.
-INNEJSZY RZUT LOKALU ZOSTAŁ OPRACOWANY NA PODSTAWIE PROJEKTU ARCHITEKTONICZNO-BUDOWLANEGO. W TOKU DALSZEGO PROCESU PROJEKTOWANIA, BUDOWY LUB ZMIAN LOKATORSKICH MOGĄ NASTĄPIĆ ZMIANY W STOSUNKU DO INFORMACJI ZAWARTYCH NA RZUCIE LOKALU.
-INFORMACJE NA RZUCIE LOKALU NIE STANOWIĄ OFERTY W ROZUMIENIU ART. 66 KODEKSU CYWILNEGO

