


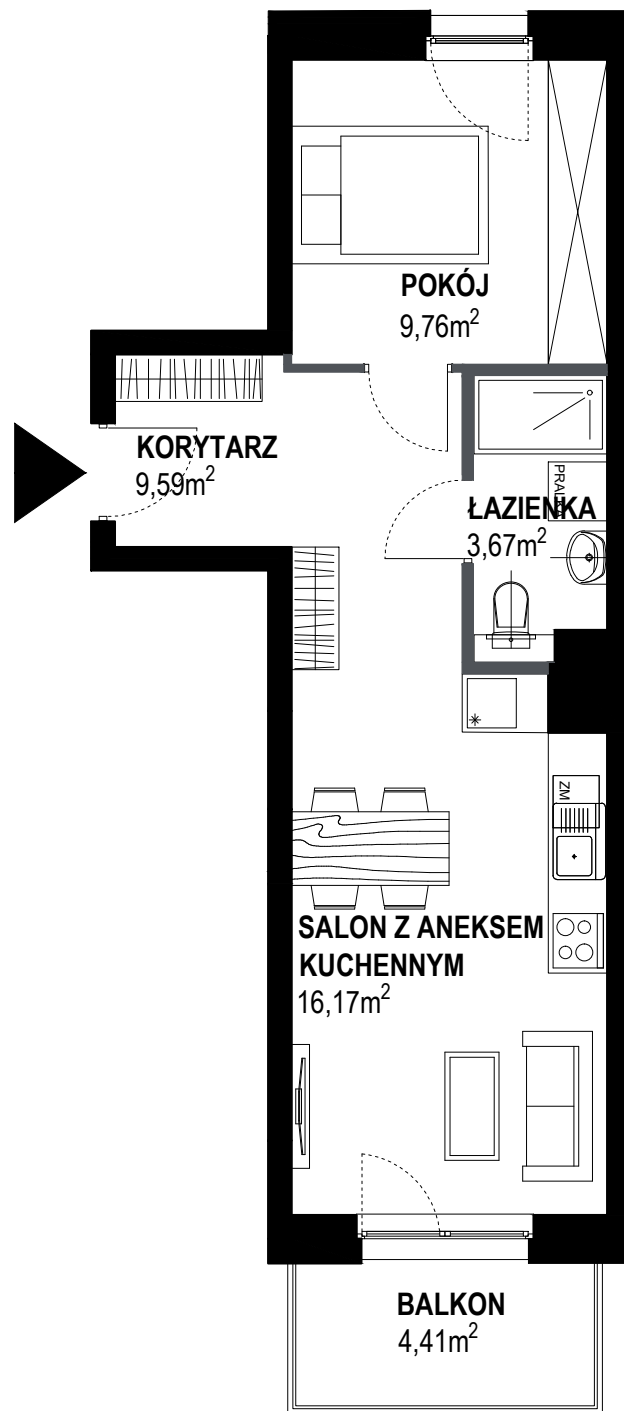


JHM

DEVELOPMENT

JHM DEVELOPMENT S.A.
96-100 Skierniewice, ul. Unii Europejskiej 18A
tel. +48 46-833-95-89
e-mail: sekretariat@jhmdevelopment.pl
www.jhmdevelopment.pl

NOVE DIAMENTOWE

UL. TOPAZOWA 28
62-500 KONIN

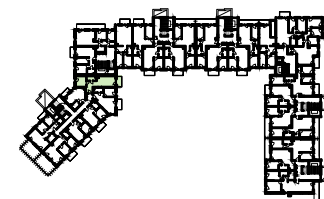

KLATKA A	3 PIĘTRO	LOKAL 35
POWIERZCHNIE LICZONE WG NORMY PN-ISO 9836:2022-07		
KORYTARZ	9,59 m ²	
SALON Z ANEKSEM KUCHENNYM	16,17 m ²	
POKÓJ	9,76 m ²	
ŁAZIENKA	3,67 m ²	
POWIERZCHNIA UŻYTKOWA	39,19 m²	
BALKON	4,41 m ²	

LEGENDA:

- ŚCIANY DZIAŁOWE
- ŚCIANY KONSTRUKCYJNE

UWAGI:

- POWIERZCHNIA UŻYTKOWA LOKALU MIESZKALNEGO JEST OKREŚLONA ZGODNIE Z ZASADAMI ZAWARTYMI W POLSKIEJ NORMIE PN-ISO 9836:2022-07 ORAZ PRZY UWZGLĘDNIENIU PRZEPISÓW ROZPORZĄDZENIA MINISTRA ROZWOJU Z DNIA 11 WRZEŚNIA 2020 R. W SPRAWIE SZCZEGÓŁOWEGO ZAKRESU I FORMY PROJEKTU BUDOWLANEGO.
- WYJŚCIA NA TARAS/BALKON/OGRÓDEK - MOŻLIWA RÓŻNICA POZIOMÓW.
- PRZEDSTAWIONA NA RZUCIE LOKALU ARANŻACJA MA CHARAKTER PRZYKŁADOWY, UMEBLOWANIE NIE STANOWI WYPOSAŻENIA NABYWANEGO LOKALU.
- INNIJSZY RZUT LOKALU ZOSTAŁ OPRACOWANY NA PODSTAWIE PROJEKTU ARCHITEKTONICZNO-BUDOWLANEGO. W TOKU DALSZEGO PROCESU PROJEKTOWANIA, BUDOWY LUB ZMIAN LOKATORSKICH MOGA NASTĄPIĆ ZMIANY W STOSUNKU DO INFORMACJI ZAWARTYCH NA RZUCIE LOKALU.
- INFORMACJE NA RZUCIE LOKALU NIE STANOWIĄ OFERTY W ROZUMIENIU ART. 66 KODEKSU CYWILNEGO