


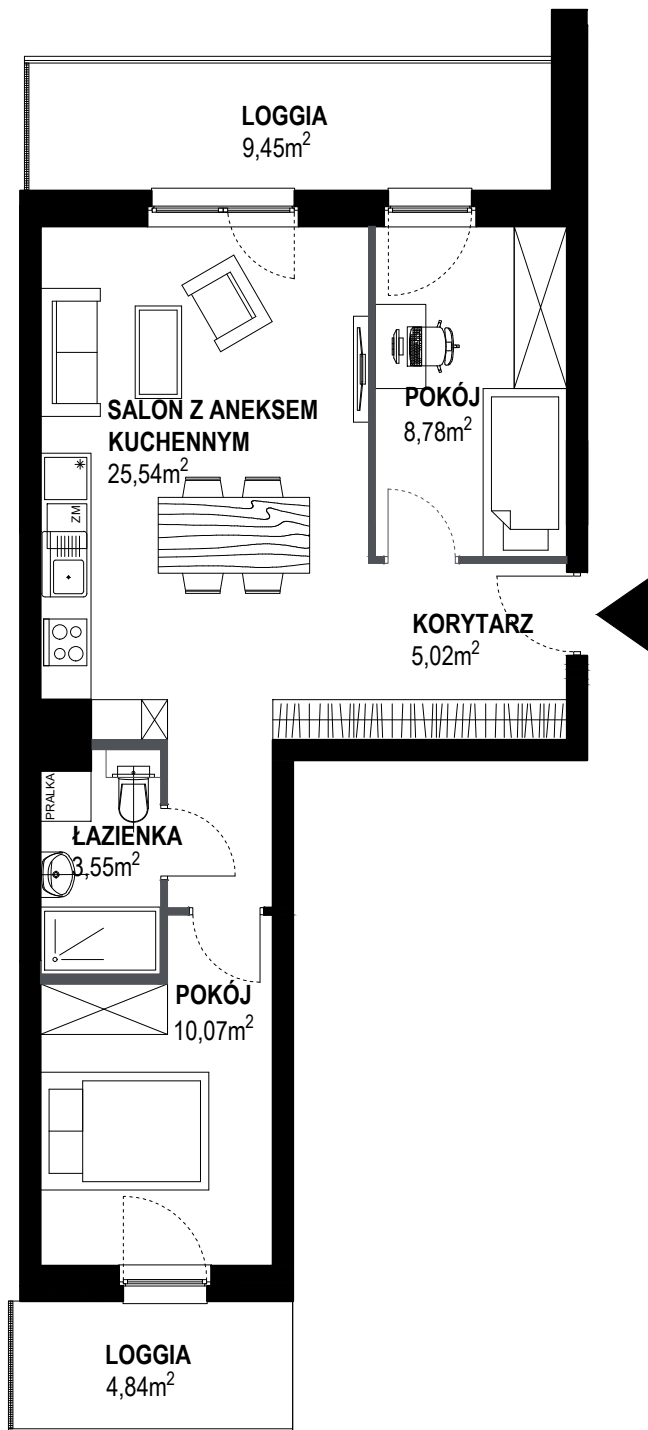


# JHM DEVELOPMENT

JHM DEVELOPMENT S.A.  
96-100 Skirmiewice, ul. Unii Europejskiej 18A  
tel. +48 46-833-95-89  
e-mail: sekretariat@jhmdevelopment.pl  
www.jhmdevelopment.pl

## NOVE DIAMENTOWE

UL. TOPAZOWA 28  
62-500 KONIN

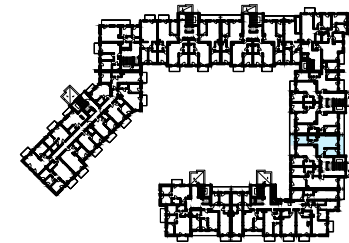

| KLATKA G                                             | 1 PIĘTRO                   | LOKAL 122 |
|------------------------------------------------------|----------------------------|-----------|
| POWIERZCHNIE LICZONE<br>WG NORMY PN-ISO 9836:2022-07 |                            |           |
| KORYTARZ                                             | 5,02 m <sup>2</sup>        |           |
| SALON Z ANEKSEM KUCHENNYM                            | 25,54 m <sup>2</sup>       |           |
| POKÓJ                                                | 8,78 m <sup>2</sup>        |           |
| POKÓJ                                                | 10,07 m <sup>2</sup>       |           |
| ŁAZIENKA                                             | 3,55 m <sup>2</sup>        |           |
| <b>POWIERZCHNIA UŻYTKOWA</b>                         | <b>52,96 m<sup>2</sup></b> |           |
| LOGGIA                                               | 4,84 m <sup>2</sup>        |           |
| LOGGIA                                               | 9,45 m <sup>2</sup>        |           |

### LEGENDA:

■ ŚCIANY DZIAŁOWE  
■ ŚCIANY KONSTRUKCYJNE

UWAGI:  
- POWIERZCHNIA UŻYTKOWA LOKALU MIESZKALNEGO JEST OKREŚLONA ZGODNIE Z ZASADAMI ZAWARTYMI W POLSKIEJ NORMIE PN-ISO 9836:2022-07 ORAZ PRZY UWZGLĘDNIENIU PRZEPISÓW ROZPORZĄDZENIA MINISTRA ROZWOJU Z DNIA 11 WRZEŚNIA 2020 R. W SPRAWIE SZCZEGÓŁOWEGO ZAKRESU I FORMY PROJEKTU BUDOWLANEGO.  
- WYJŚCIA NA TARAS/BALKON/OGRÓDEK - MOŻLIWA RÓŻNICA POZIOMÓW.  
- PRZEDSTAWIONA NA RZUCIE LOKALU ARANŻACJA MA CHARAKTER PRZYKŁADOWY, UMIEBLOWANIE NIE STANOWI WYPOSAŻENIA NABYWANEGO LOKALU.  
- NINIEJSZY RZUT LOKALU ZOSTAŁ OPRACOWANY NA PODSTAWIE PROJEKTU ARCHITEKTONICZNO-BUDOWLANEGO. W TOKU DALSZEGO PROCESU PROJEKTOWANIA, BUDOWY LUB ZMIAN LOKATORSKICH MOGĄ NASTĄPIĆ ZMIANY W STOSUNKU DO INFORMACJI ZAWARTYCH NA RZUCIE LOKALU.  
- INFORMACJE NA RZUCIE LOKALU NIE STANOWIĄ OFERTY W ROZUMIENIU ART. 66 KODEKSU CYWILNEGO

