


SANITEX K. BARDZAŁ, B. PATYRA
SPÓŁKA JAWNA
ul. Kryształowa 10/U8, 20-582 Lublin

LEGENDA

- ściany konstrukcyjne, kominy
- ściany działowe, możliwe do demontażu
- wejście do mieszkania
- pralka
- lodówka
- płyta kuchenna
- zmywarka
- zlewozmywak
- grzejnik
- grzejnik drabinkowy
- skrzynka teletechniczna

BIURO SPRZEDAŻY
adres: ul. Kryształowa 10/U8, 20-582 Lublin
ul. Okszowska 39, 22-100 Chełm
mail: development@pwsanitex.pl
tel: 600 525 260, 602 658 794

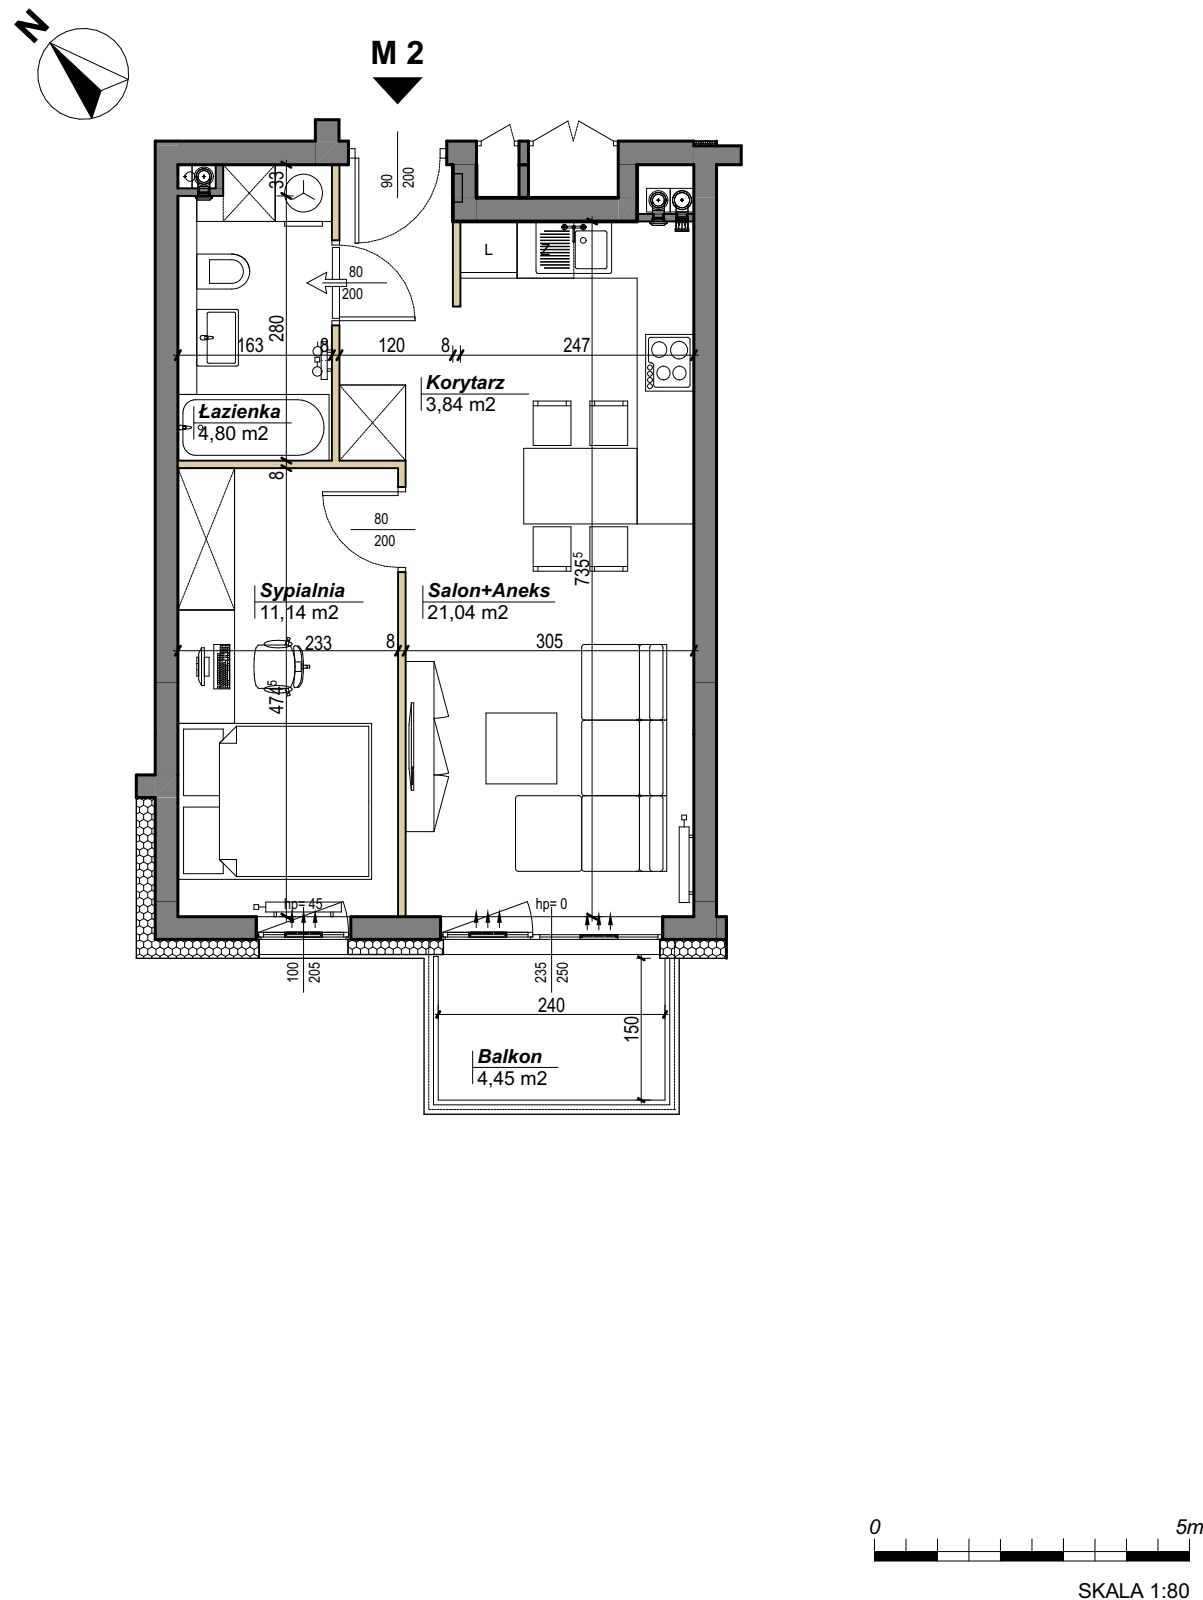


UWAGA
Powierzchnia użytkowa lokalu jest określona na podstawie rozporządzenia Ministra Transportu, Budownictwa i Gospodarki Morskiej w sprawie szczegółowego zakresu i formy projektu budowlanego z dnia 25.04.2012 r. (Dz.U. z 2012 r. poz. 462 z późn. zmianami) oraz normy PN-ISO 9836-1997, zgodnie z którą pomiar wykonuje się w metrach kwadratowych z dokładnością do dwóch miejsc po przecinku na poziomie podłogi przy uwzględnieniu tynków i okładzin, bez uwzględnienia listew przypodłogowych, progów, powierzchni otworów na drzwi i okna oraz nisz w elementach zamykających. Zgodnie z ww. normą, do powierzchni użytkowej lokalu wlicza się powierzchnię pod elementami nadającymi się do demontażu takimi jak ścianki działowe, rury i kanały. Podane wymiary poszczególnych pomieszczeń lokali mieszkalnych uwzględniają powierzchnię pod ściankami działowymi nadającymi się do demontażu. Przedstawiona aranżacja wnętrza ma charakter poglądowy, wyposażenie jest przykładowe, nie stanowi oferty handlowej w rozumieniu prawa cywilnego.

NOWA REFORMACKA

BUDYNEK MIESZKALNY WIELORODZINNY Z GARAŻEM
PODZIEMNYM PRZY UL. REFORMACKIEJ W CHEŁMIE

LOKALIZACJA W BUDYNKU

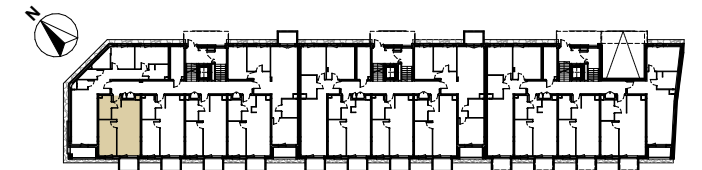


M 2
40,82 m²

TYP MIESZKANIA	2P+AK
KONDYGNACJA	1
KLATKA	1
WYS. MIESZKAŃ	281 cm

ZESTAWIENIE POWIERZCHNI

Korytarz	3,84 m²
Salon + Aneks	21,04 m²
Sypialnia	11,14 m²
Łazienka	4,80 m²
RAZEM	40,82 m²
Balkon	4,45 m²

SYTUACJA

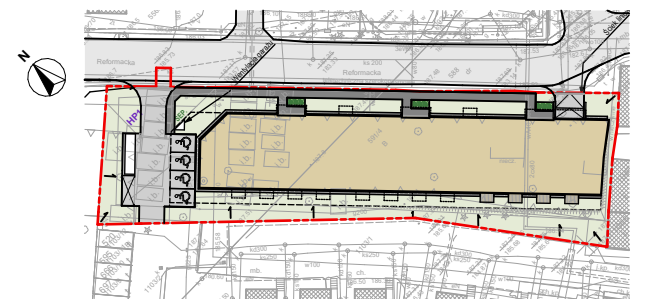

archi
ONE PRACOWNIA PROJEKTOWA
ul. Budowlana 50/409, 20-469 Lublin
792-302-342, biuro@archione.pl