
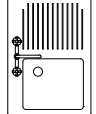


SANITEX K. BARDZAŁ, B. PATYRA
SPÓŁKA JAWNA
ul. Kryształowa 10/U8, 20-582 Lublin

LEGENDA

-  ściany konstrukcyjne, kominy
-  ściany działowe, możliwe do demontażu
-  wejście do mieszkania
-  pralka
-  lodówka
-  płyta kuchenna
-  zmywarka
-  zlewozmywak
-  grzejnik
-  grzejnik drabinkowy
-  skrzynka teletechniczna

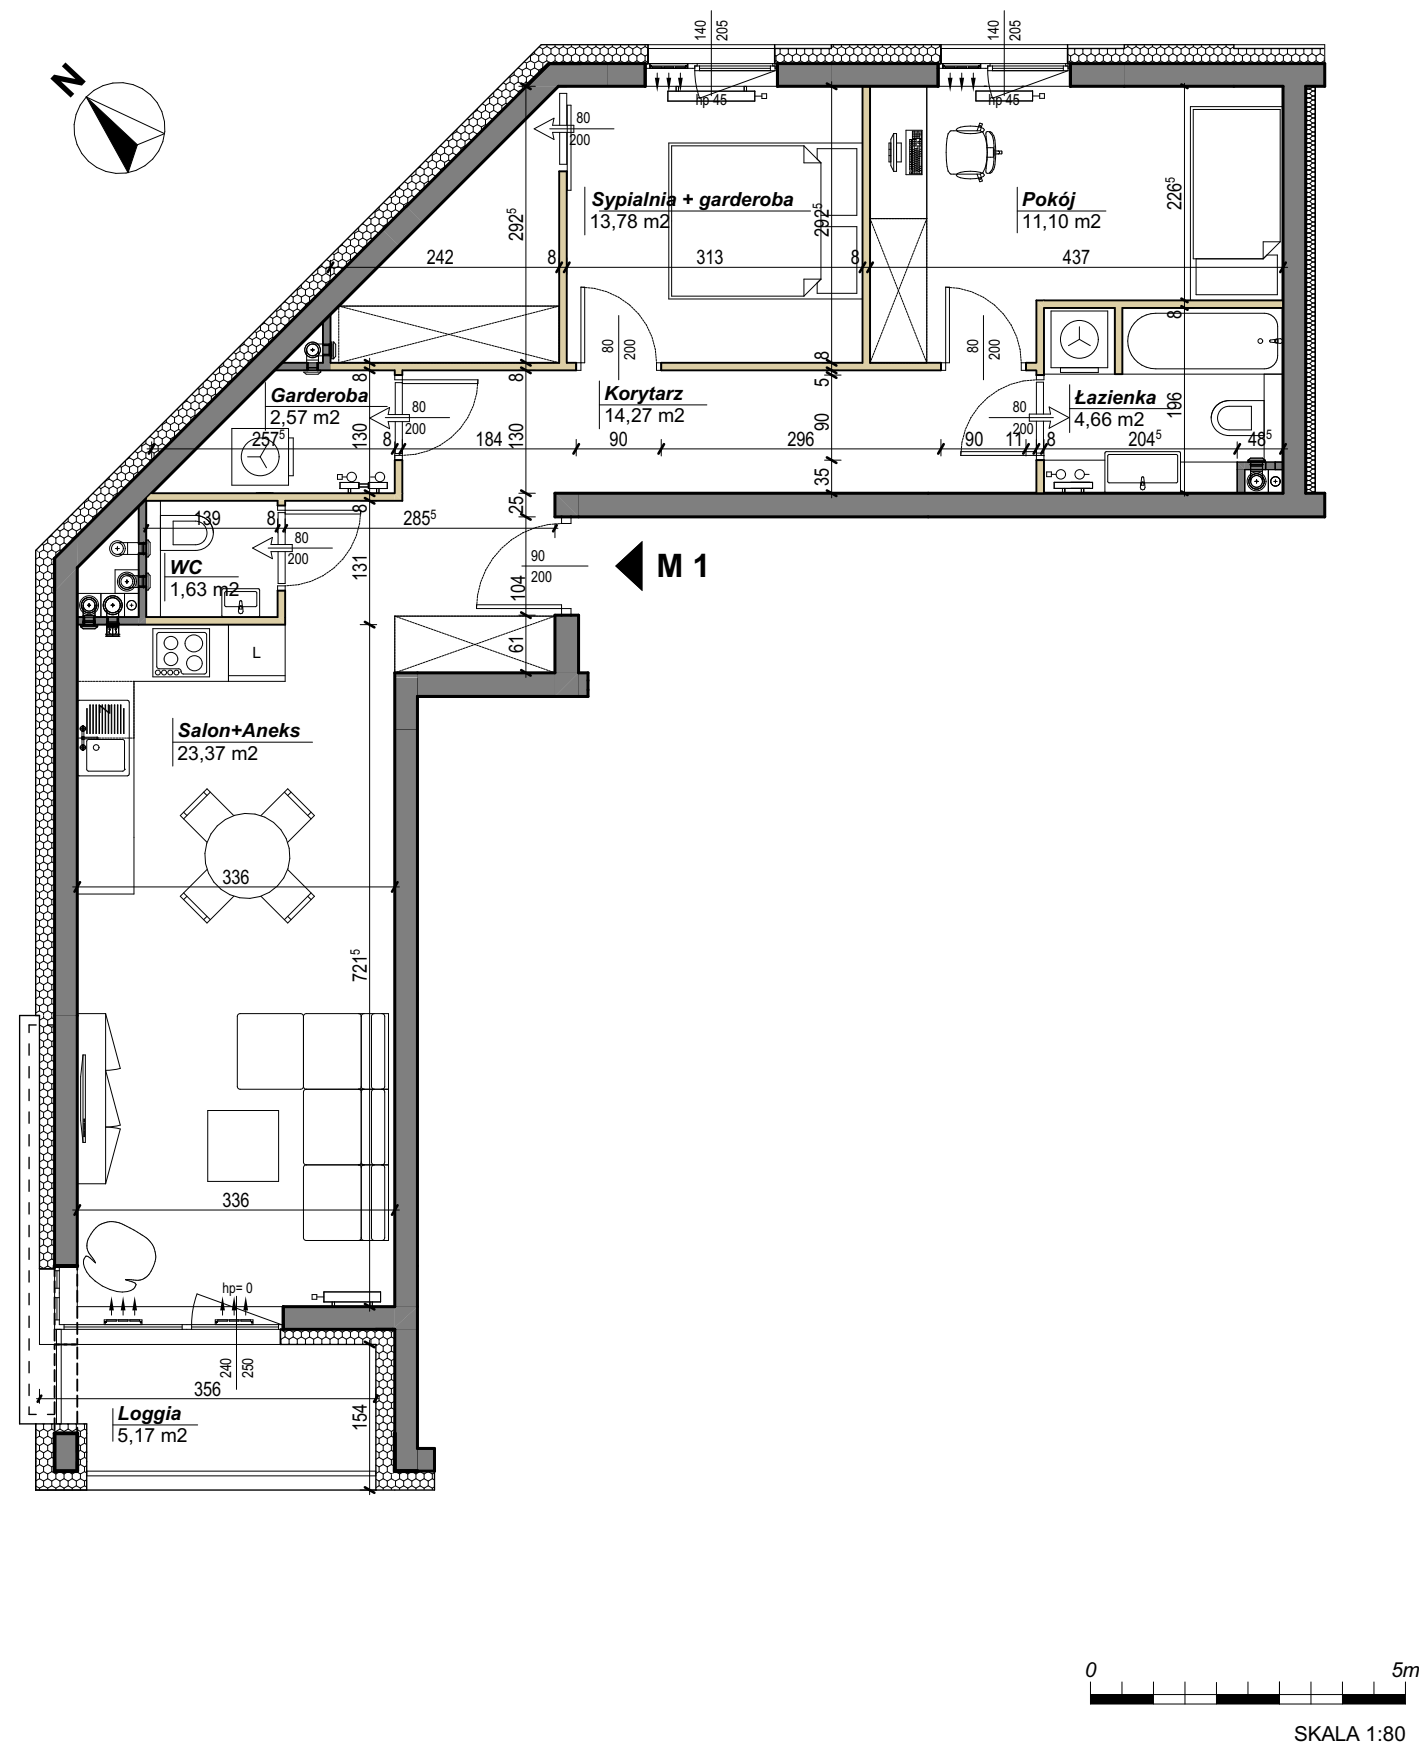


UWAGA

Powierzchnia użytkowa lokalu jest określona na podstawie rozporządzenia Ministra Transportu, Budownictwa i Gospodarki Morskiej w sprawie szczegółowego zakresu i formy projektu budowlanego z dnia 25.04.2012 r. (Dz.U. z 2012 r. poz. 462 z późn. zmianami) oraz normy PN-ISO 9836-1997, zgodnie z którą pomiar wykonuje się w metrach kwadratowych z dokładnością do dwóch miejsc po przecinku na poziomie podłogi przy uwzględnieniu tynków i okładzin, bez uwzględnienia listew przypodłogowych, progów, powierzchni otworów na drzwi i okna oraz nisz w elementach zamykających. Zgodnie z ww. normą, do powierzchni użytkowej lokalu wlicza się powierzchnię pod elementami nadającymi się do demontażu takimi jak ścianki działowe, rury i kanały. Podane wymiary poszczególnych pomieszczeń lokali mieszkalnych uwzględniają powierzchnię pod ściankami działowymi nadającymi się do demontażu. Przedstawiona aranżacja wnętrza ma charakter poglądowy, wyposażenie jest przykładowe, nie stanowi oferty handlowej w rozumieniu prawa cywilnego.

NOWA REFORMACKA

BUDYNEK MIESZKALNY WIELORODZINNY Z GARAŻEM
PODZIEMNYM PRZY UL. REFORMACKIEJ W CHEŁMIE

LOKALIZACJA W BUDYNKU

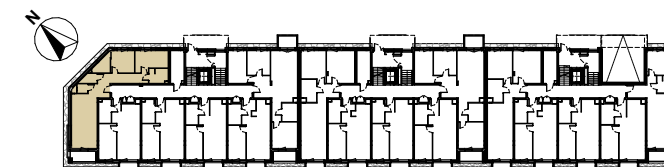


M 1	TYP MIESZKANIA	3P+AK
71,38 m²	KONDYGNACJA	1
	KLATKA	1
	WYS. MIESZKAŃ	281 cm

ZESTAWIENIE POWIERZCHNI

Korytarz	14,27 m ²
Salon + Aneks	23,37 m ²
WC	1,63 m ²
Garderoba	2,57 m ²
Sypialnia + Garderoba	13,78 m ²
Pokój	11,10 m ²
Łazienka	4,66 m ²
RAZEM	71,38 m²
Loggia	5,17 m ²

SYTUACJA

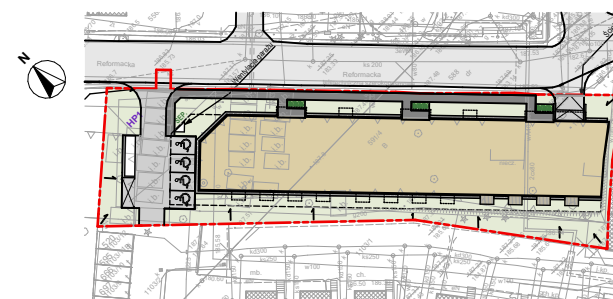

archi ONE PRACOWNIA PROJEKTOWA
ul. Budowlana 50/409, 20-469 Lublin
792-302-342, biuro@archione.pl

BIURO SPRZEDAŻY

adres: ul. Kryształowa 10/U8, 20-582 Lublin
ul. Okszowska 39, 22-100 Chełm
mail: development@pwsanitex.pl
tel: 600 525 260, 602 658 794