


B3/3/36

(NR PROJEKTOWY 3/36)

POLANICA-ZDRÓJ
AL. ZWYCIĘZCÓW


dewelopART
www.dewelopart.pl

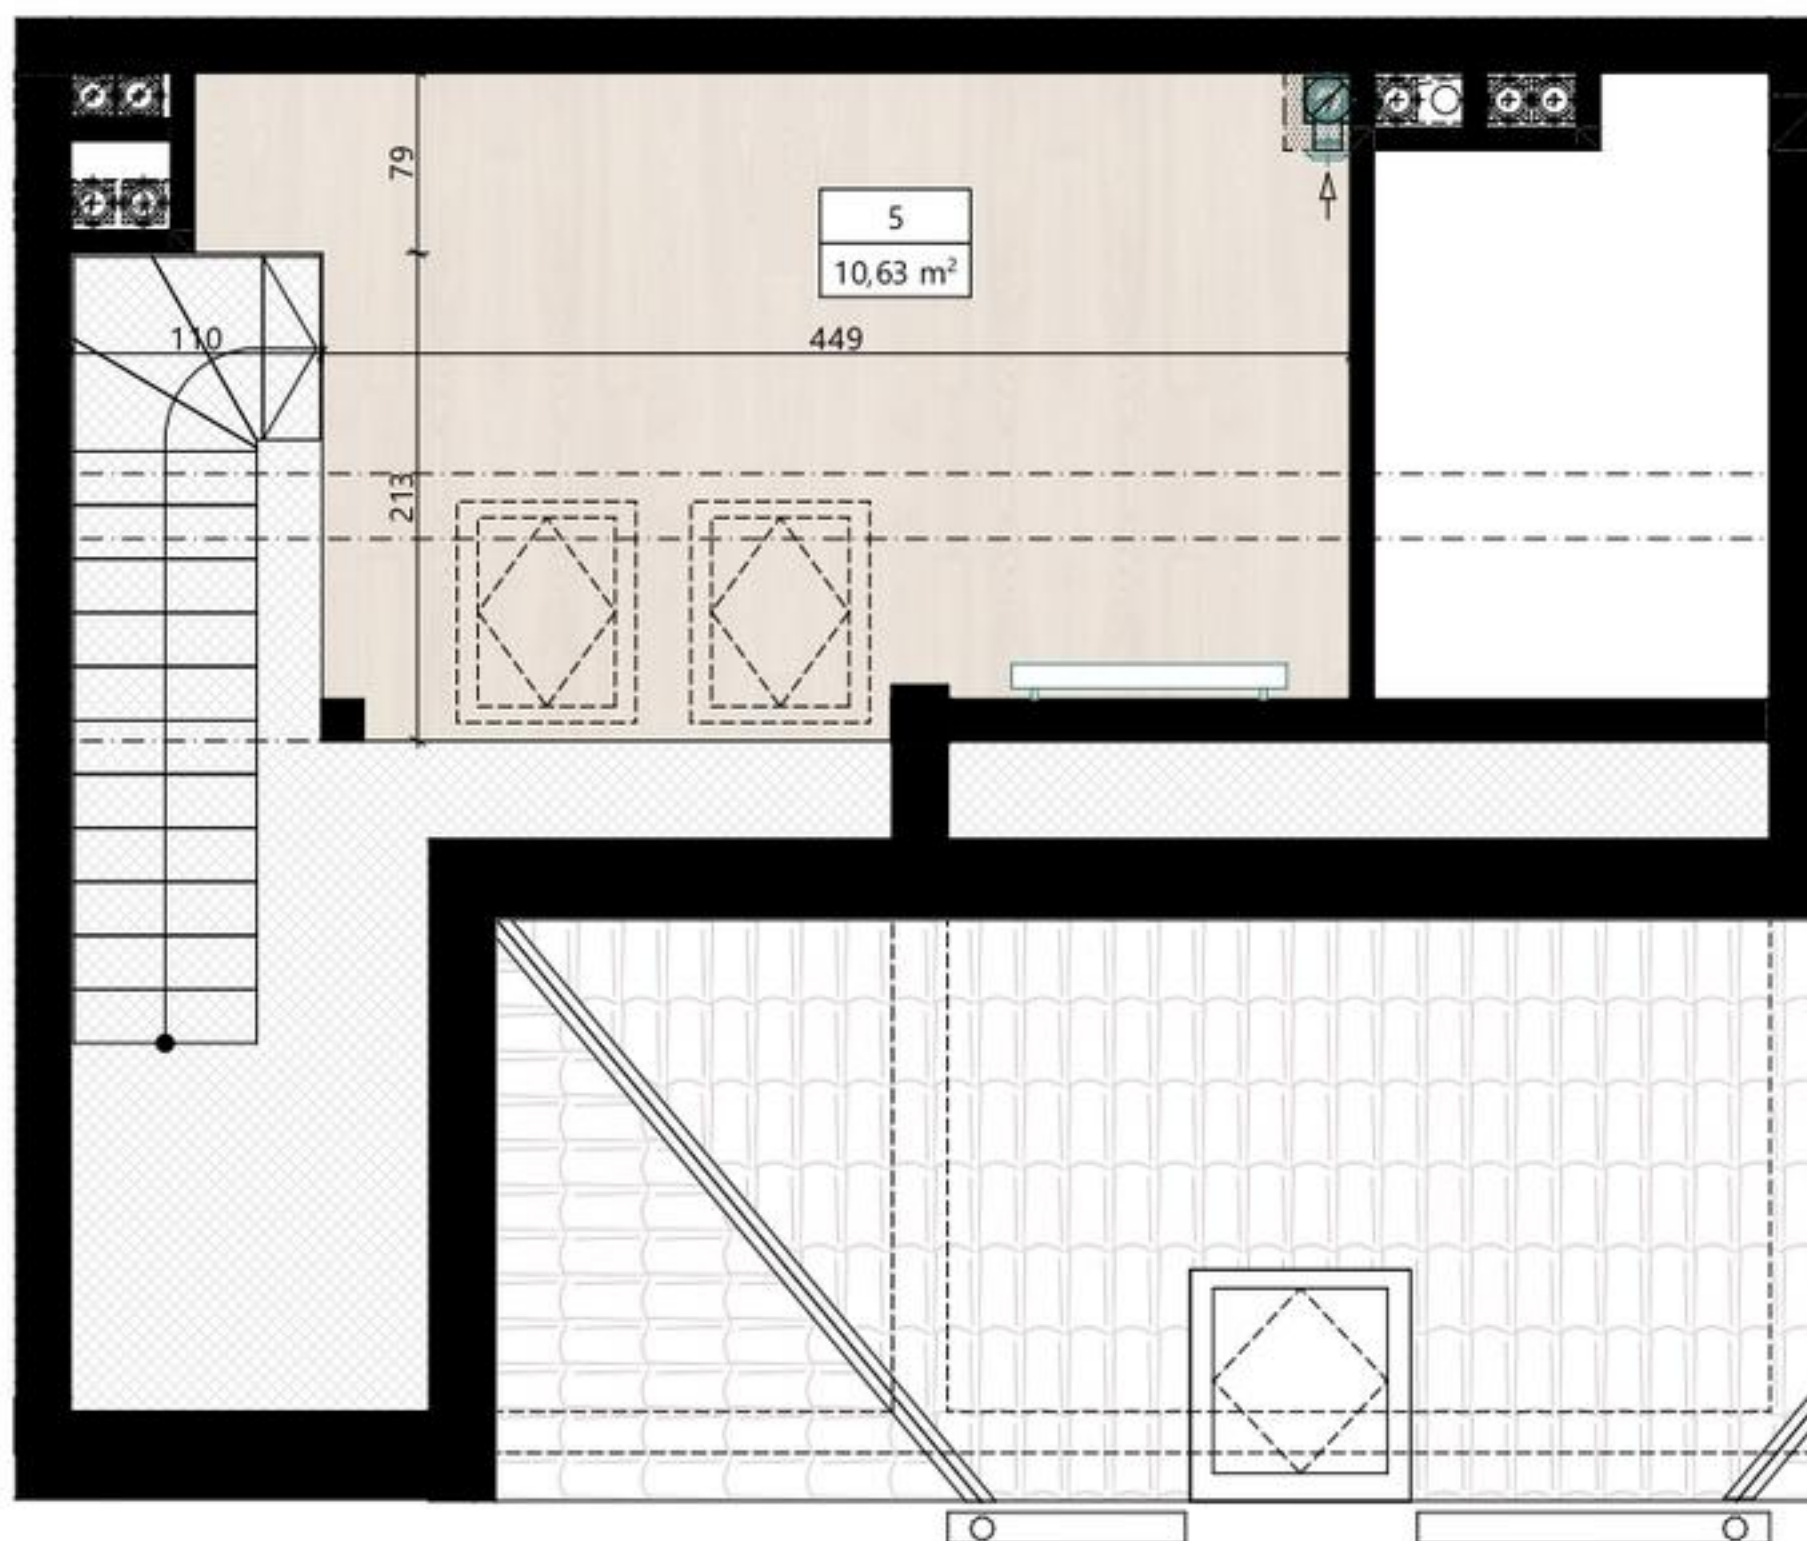

0 1m 2m 3m



Biuro sprzedaży:

**ul. Krzycka 82
53-020 Wrocław**

 **71 33 43 888**
 **sprzedaz@dewelopart.pl**

PIĘTRO 3, MIESZKANIE 2 POKOJE Z ANTRESOLĄ

1. PRZEDPOKÓJ	5,43 m ²
2. P.DZIENNY+ANEKS KUCHENNY	18,21 m ²
3. POKÓJ	10,38 m ²
4. ŁAZIENKA	4,23 m ²
5. ANTRESOLA	10,63 m ²

RAZEM 48,88 m²

6. BALKON 3,75 m²

LEGENDA



* PRZEDSTAWIONA ARANŻACJA MA CHARAKTER PRZYKŁADOWY
** SZCZEGÓŁOWE USTYŁOWANIE PRZYŁĄCZY WOD.-KAN., GNIAZD ELEKTRYCZNYCH, GNIAZD RTV, WŁĄCZNIKÓW ŚWIATŁA ORAZ GRZEJNIKÓW OKREŚLA PROJEKT WYKONAWCZY
*** WYMIARY PODANO W STANIE SUROWYM, BEZ WARSTW WYKOŃCZENIOWYCH


MONTANO



BUDYNEK B3




B3/3/36

(NR PROJEKTOWY 3/36)

POLANICA-ZDRÓJ
AL. ZWYCIĘZCÓW


dewelopART
www.dewelopart.pl

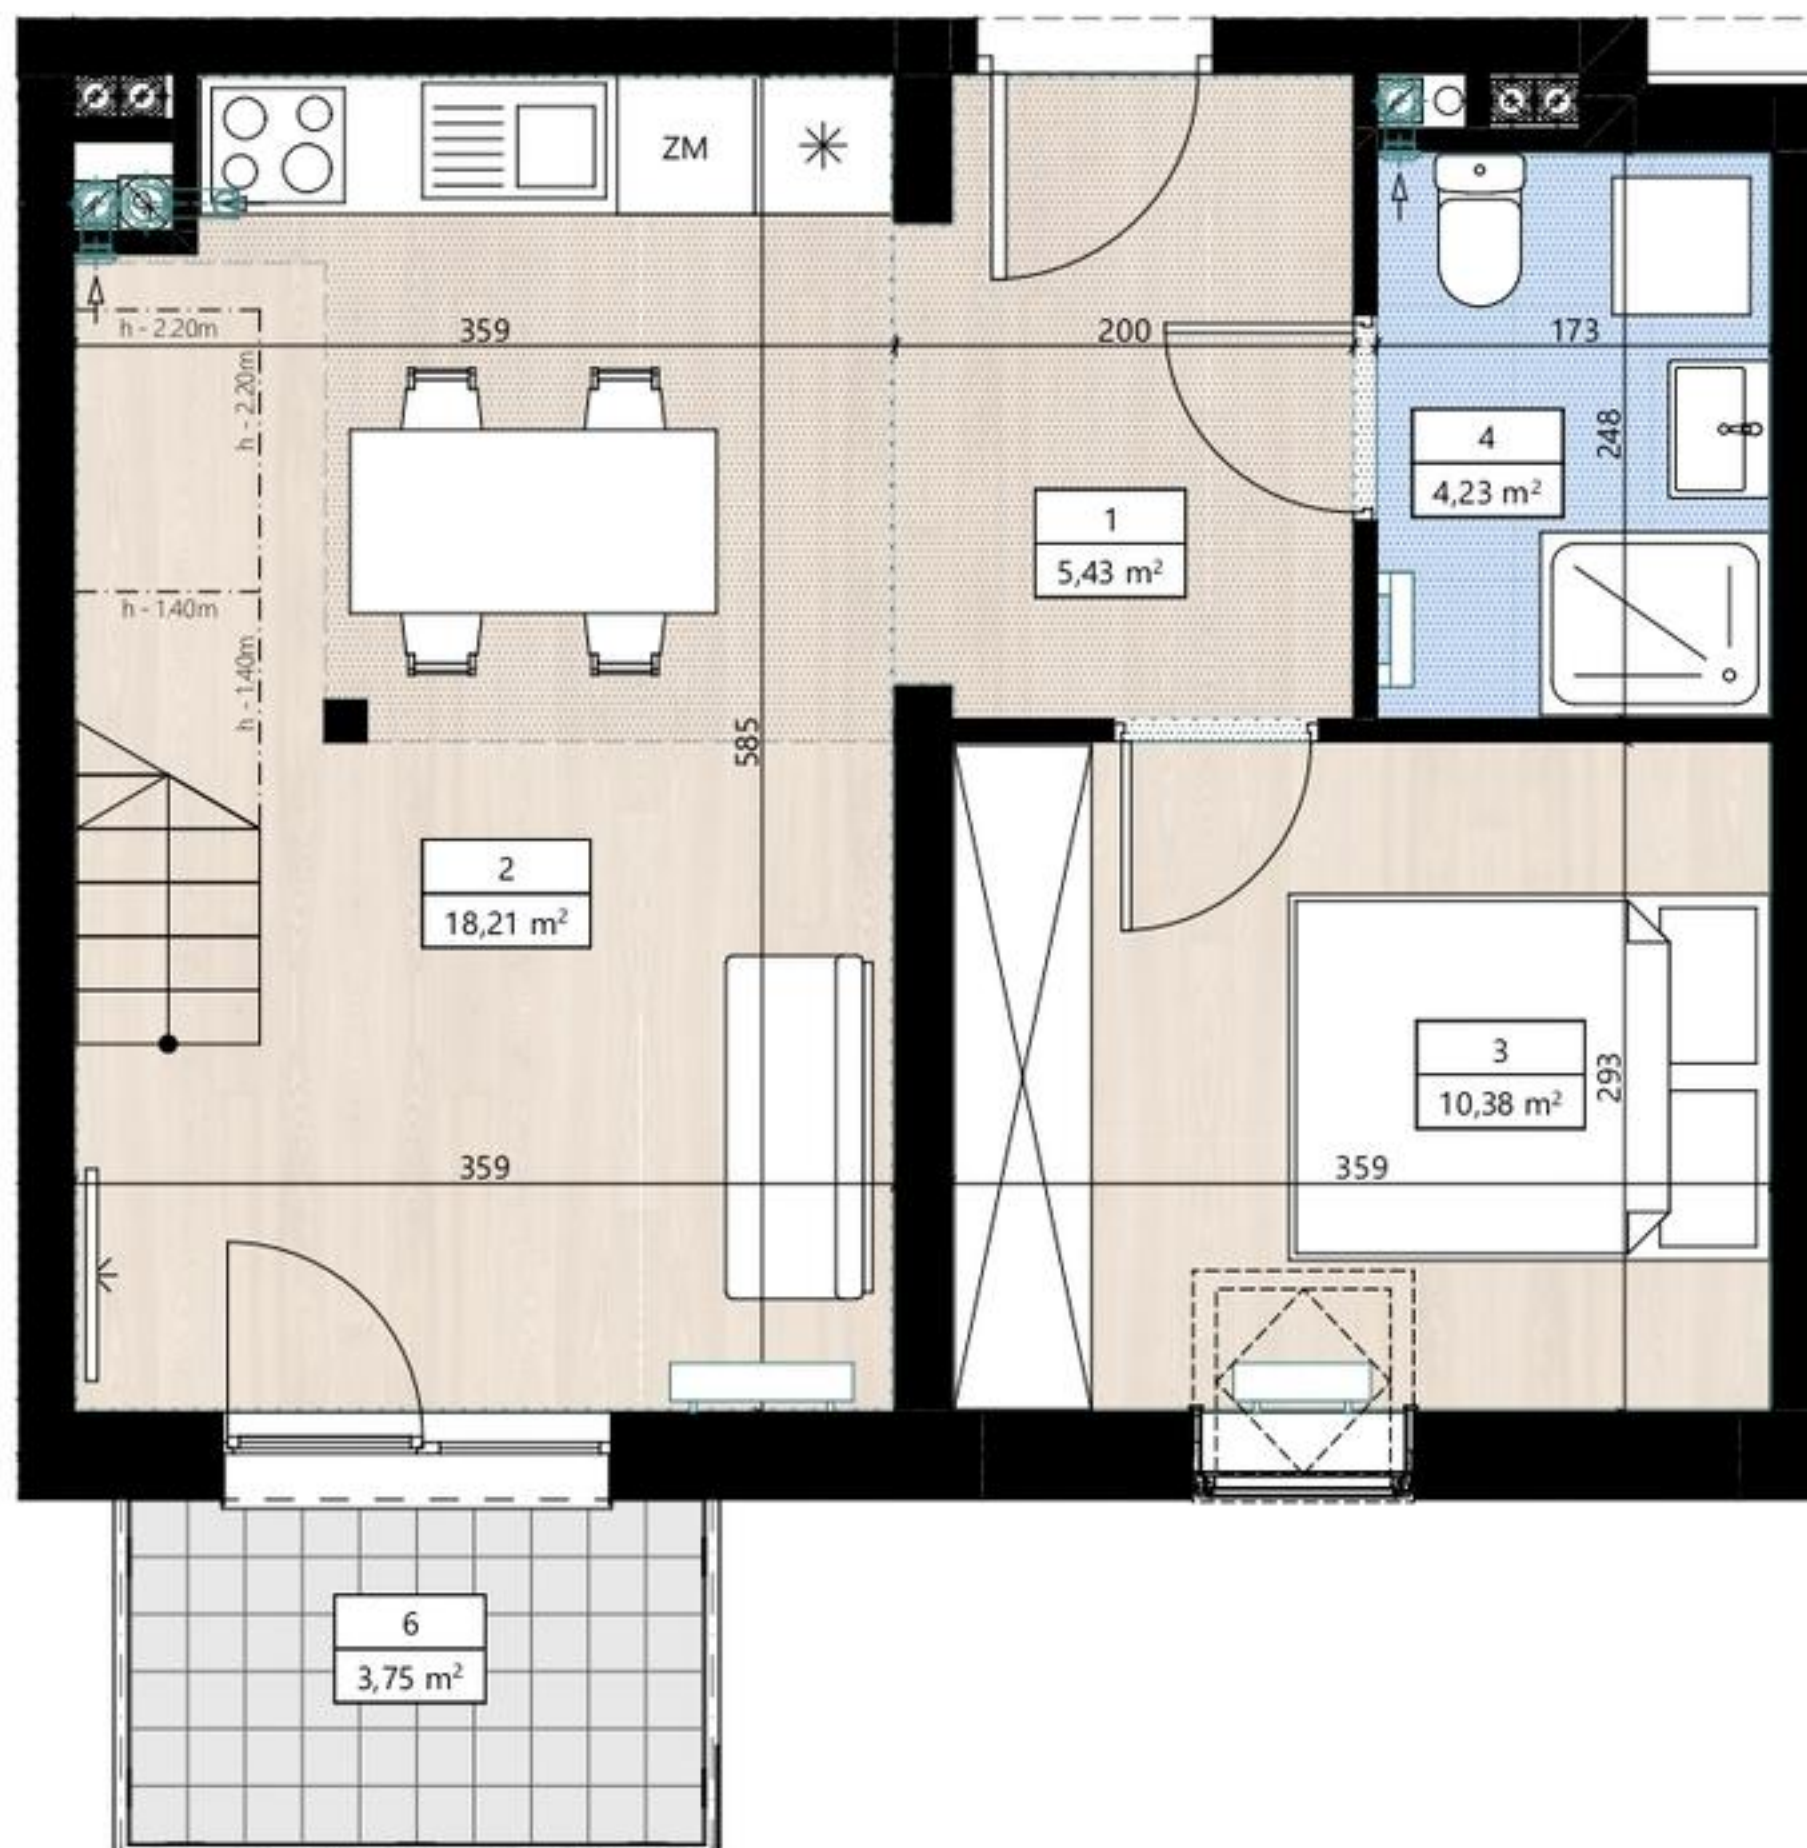

0 1m 2m 3m



Biuro sprzedaży:

**ul. Krzycka 82
53-020 Wrocław**

71 33 43 888
sprzedaz@dewelopart.pl


MONTANO



BUDYNEK B3



PIĘTRO 3, MIESZKANIE 2 POKOJE Z ANTRESOLĄ

1. PRZEDPOKÓJ	5,43 m ²
2. P.DZIENNY+ANEKS KUCHENNY	18,21 m ²
3. POKÓJ	10,38 m ²
4. ŁAZIENKA	4,23 m ²
5. ANTRESOLA	10,63 m ²

RAZEM 48,88 m²

6. BALKON 3,75 m²

LEGENDA



* PRZEDSTAWIONA ARANŻACJA MA CHARAKTER PRZYKŁADOWY
** SZCZEGÓŁOWE USTYŁOWANIE PRZYŁĄCZY WOD-KAN, GNIAZD ELEKTRYCZNYCH, GNIAZD RTV, WŁĄCZNIKÓW ŚWIATŁA ORAZ GRZEJNIKÓW OKREŚLA PROJEKT WYKONAWCZY
*** WYMIARY PODANO W STANIE SUROWYM, BEZ WARSTW WYKOŃCZENIOWYCH