


B3/3/39

(NR PROJEKTOWY 3/39)

POLANICA-ZDRÓJ
AL. ZWYCIĘZCÓW

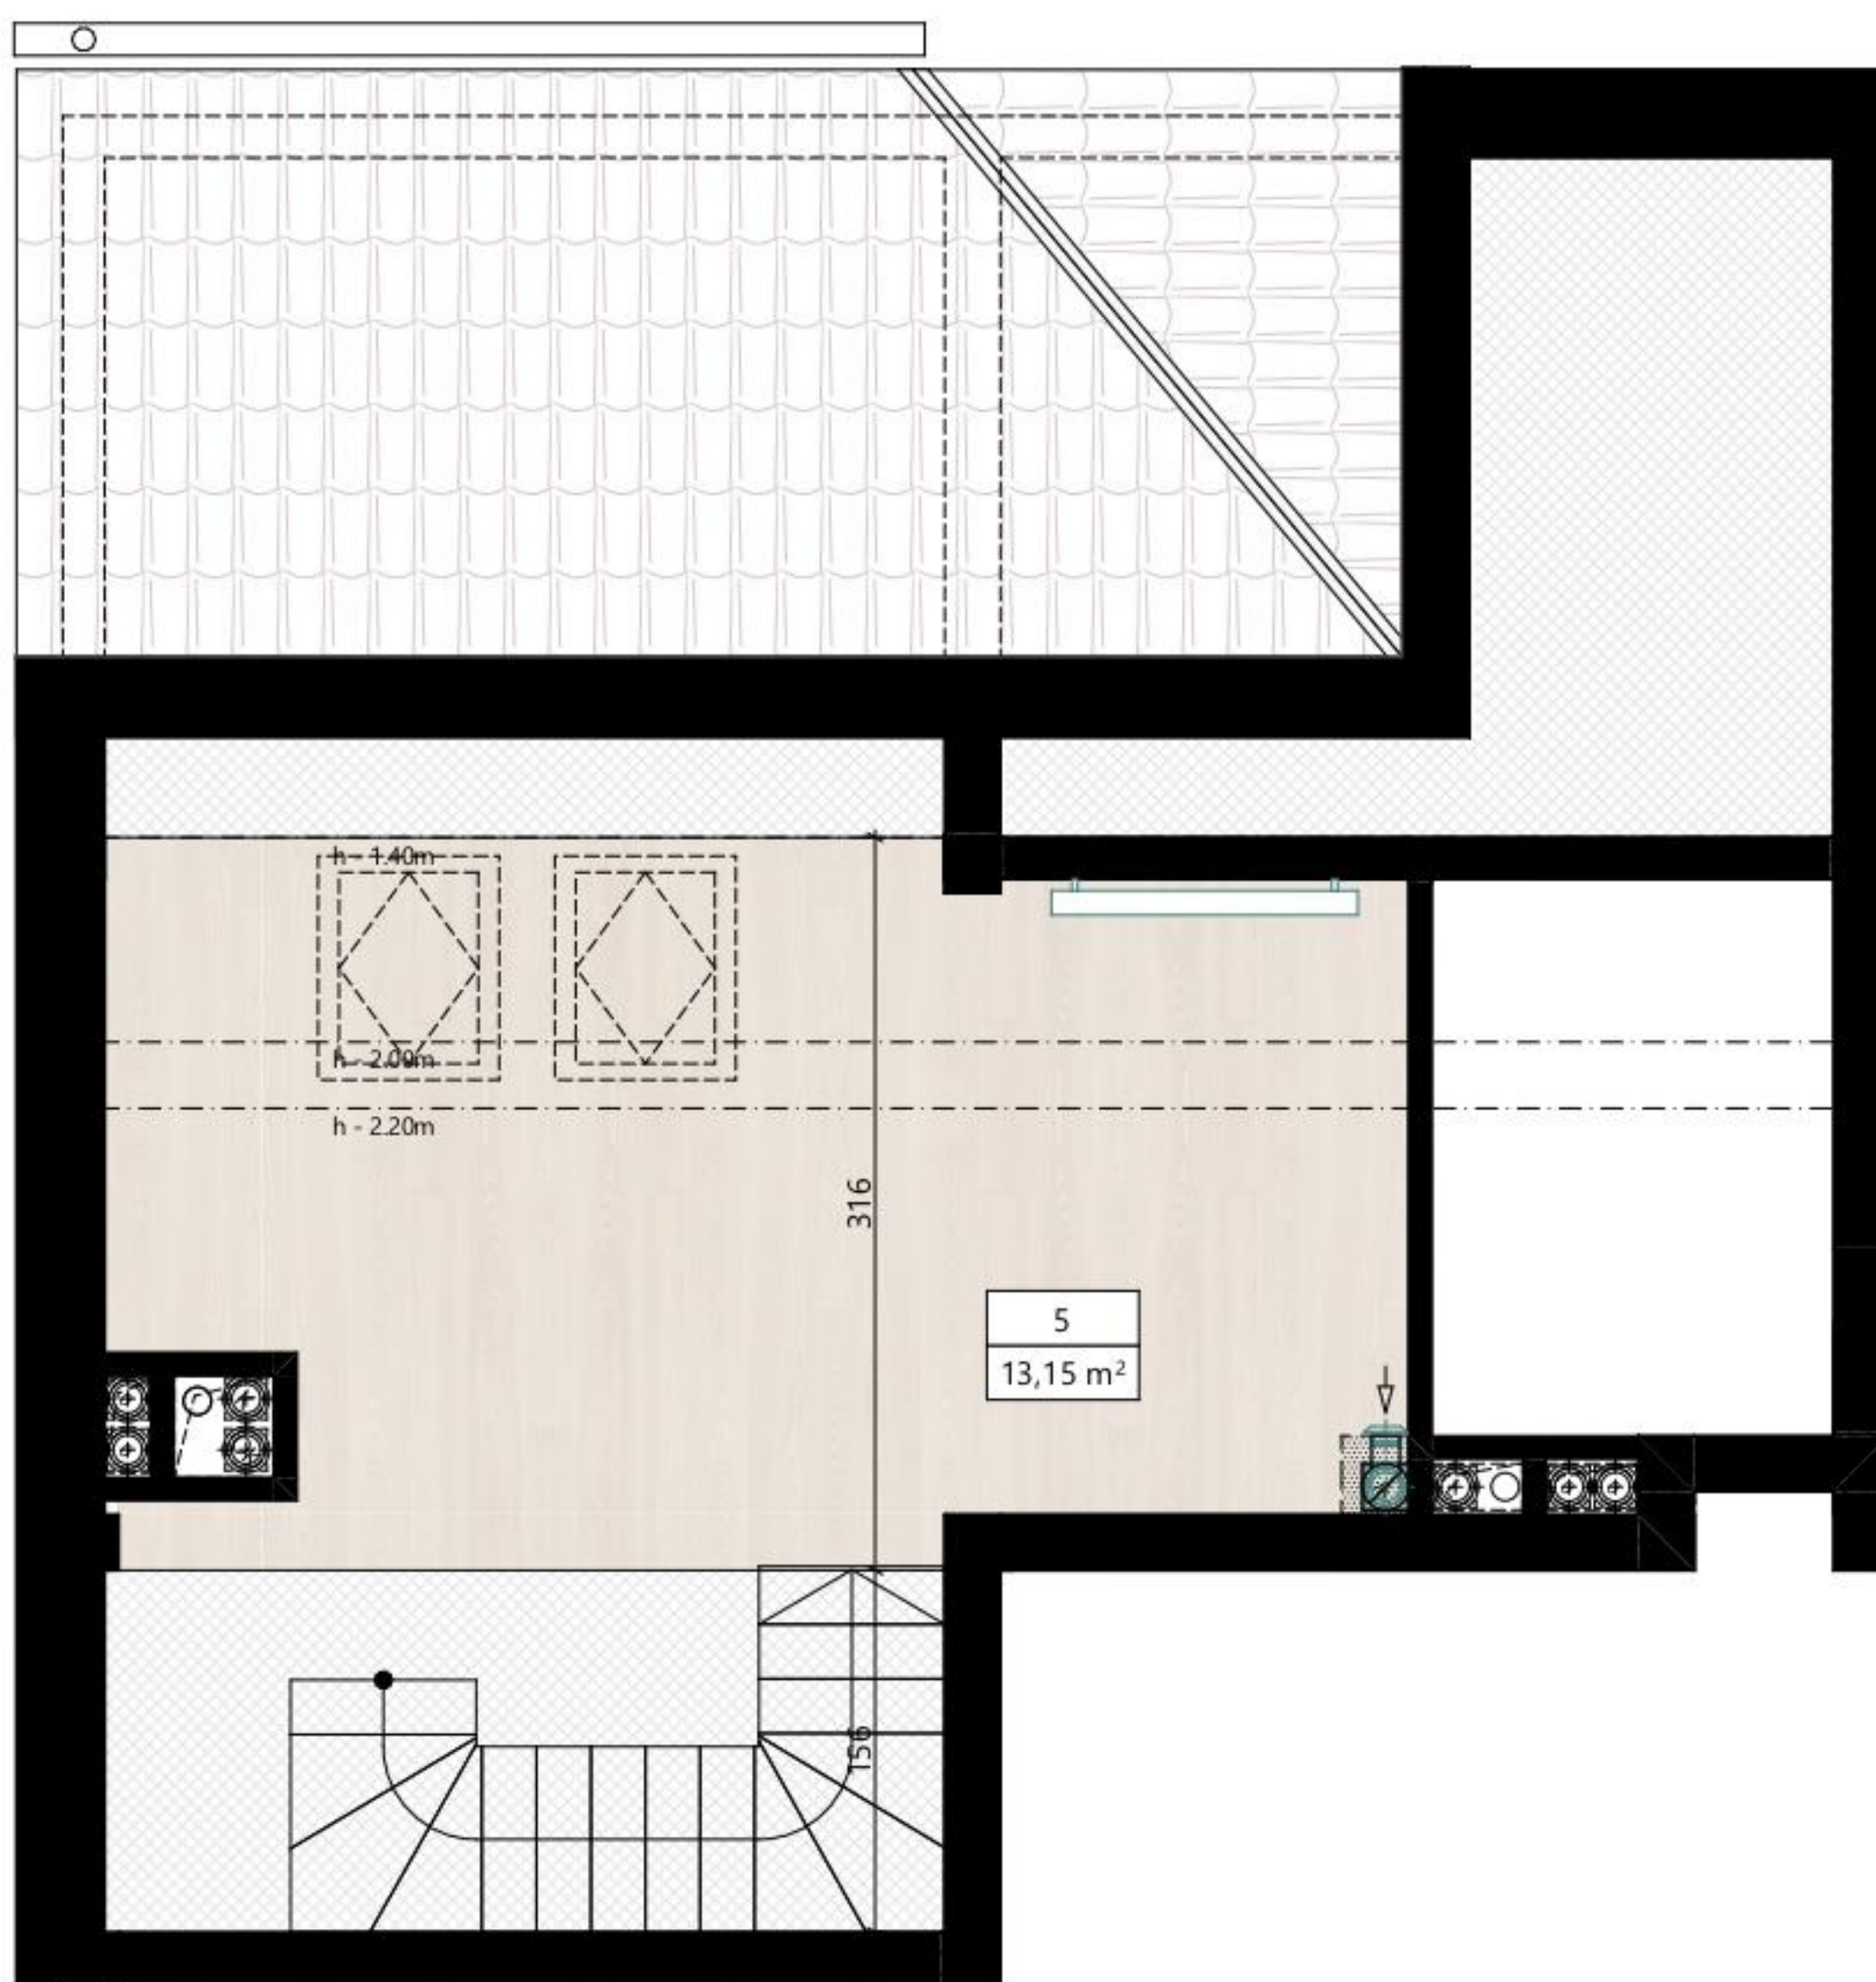

0 1m 2m 3m




Biuro sprzedaży:

**ul. Krzycka 82
53-020 Wrocław**

 **71 33 43 888**
 **sprzedaz@dewelopart.pl**


MONTANO

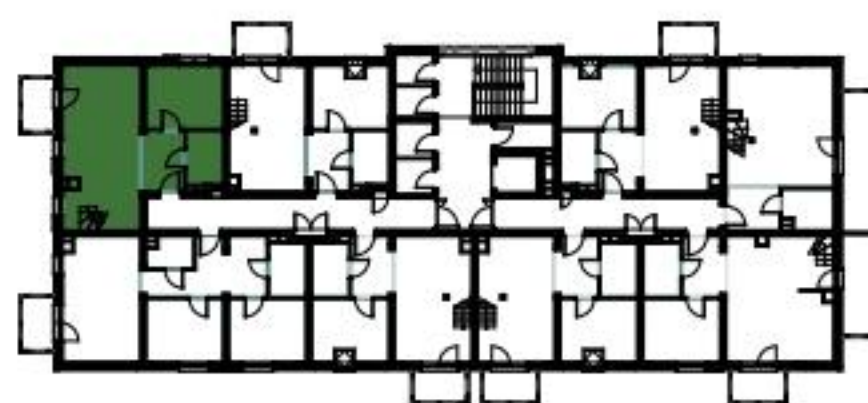

BUDYNEK B3



PIĘTRO 3, MIESZKANIE 2 POKOJE Z ANTRESOLĄ

1. PRZEDPOKÓJ	5,61 m ²
2. ŁAZIENKA	4,23 m ²
3. POKÓJ	10,38 m ²
4. P.DZIENNY + ANEKS KUCHENNY	24,63 m ²
5. ANTRESOLA	13,15 m ²

RAZEM 58,00 m²

6. BALKON 3,75 m²

LEGENDA



* PRZEDSTAWIONA ARANŻACJA MA CHARAKTER PRZYKŁADOWY
** SZCZEGÓŁOWE UŻYTIOWANIE PRZYŁĄCZY WOD-KAN, GNIAZD ELEKTRYCZNYCH, GNIAZD RTV, WŁĄCZNIKÓW ŚWIATEŁ ORAZ GRZEJNIKÓW OKREŚLA PROJEKT WYKONAWCZY
*** WYMIARY PODANO W STANIE SUROWYM, BEZ WARSTW WYKOŃCZENIOWYCH

B3/3/39

(NR PROJEKTOWY 3/39)

POLANICA-ZDRÓJ
AL. ZWYCIĘZCÓW


dewelopART
www.dewelopart.pl




0 1m 2m 3m



Biuro sprzedaży:

**ul. Krzycka 82
53-020 Wrocław**

 **71 33 43 888**
 **sprzedaz@dewelopart.pl**

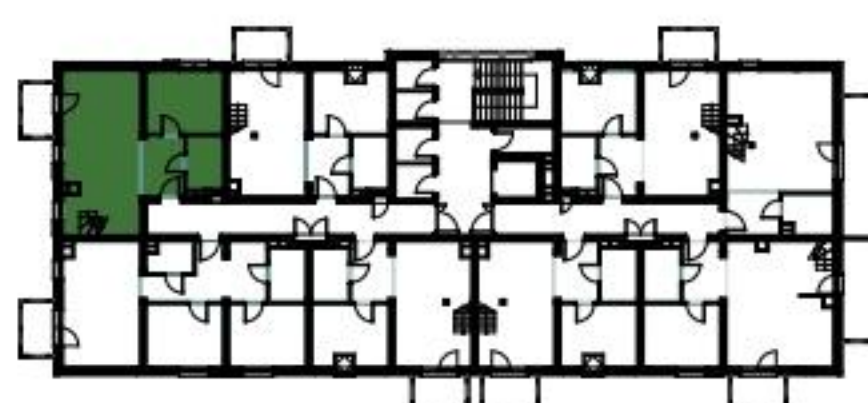

BUDYNEK B3

PIĘTRO 3, MIESZKANIE 2 POKOJE Z ANTRESOLĄ

1. PRZEDPOKÓJ	5,61 m ²
2. ŁAZIENKA	4,23 m ²
3. POKÓJ	10,38 m ²
4. P.DZIENNY + ANEKS KUCHENNY	24,63 m ²
5. ANTRESOLA	13,15 m ²

RAZEM 58,00 m²

6. BALKON 3,75 m²

LEGENDA



* PRZEDSTAWIONA ARANŻACJA MA CHARAKTER PRZYKŁADOWY
** SZCZEGÓŁOWE USTYŁOWANIE PRZYŁĄCZY WOD-KAN, GNIAZD ELEKTRYCZNYCH, GNIAZD RTV, WŁĄCZNIKÓW ŚWIATŁA ORAZ GRZEJNIKÓW OKREŚLA PROJEKT WYKONAWCZY
*** WYMIARY PODANO W STANIE SUROWYM, BEZ WARSTW WYKOŃCZENIOWYCH


MONTANO