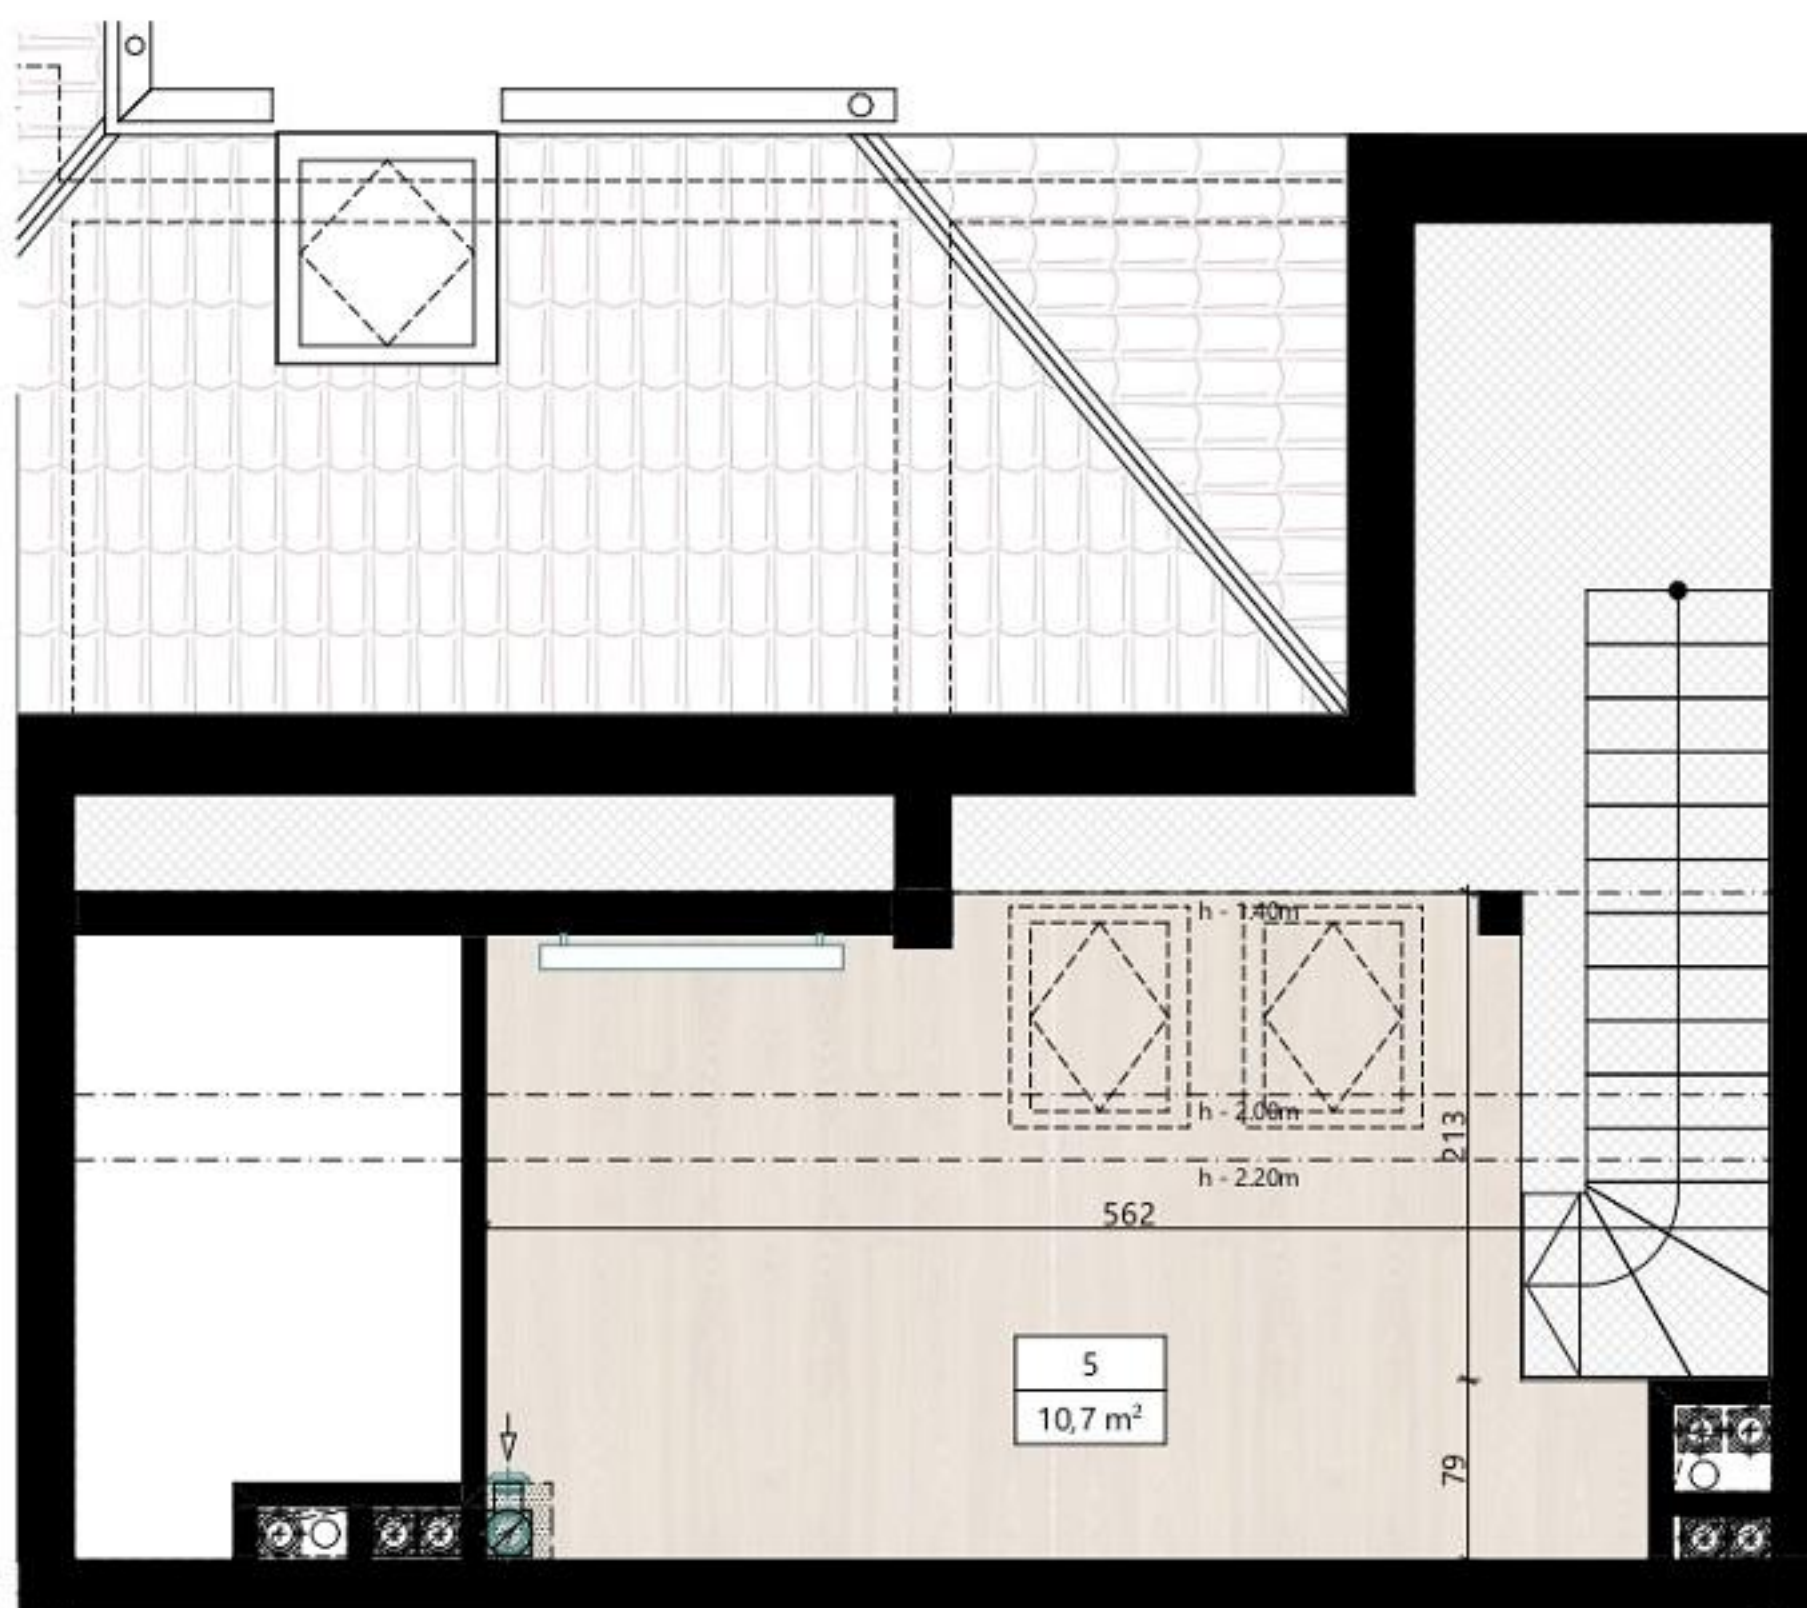


B3/3/33

(NR PROJEKTOWY 3/33)

POLANICA-ZDRÓJ
AL. ZWYCIĘZCÓW


dewelopART
www.dewelopart.pl



0 1m 2m 3m



Biuro sprzedaży:

**ul. Krzycka 82
53-020 Wrocław**

 **71 33 43 888**
 **sprzedaz@dewelopart.pl**



BUDYNEK B3



PIĘTRO 3, MIESZKANIE 2 POKOJE Z ANTRESOLĄ

1. PRZEDPOKÓJ	5,53 m ²
2. P.DZIENNY + ANEKS KUCHENNY	18,21 m ²
3. POKÓJ	10,38 m ²
4. ŁAZIENKA	4,15 m ²
5. ANTRESOLA	10,70 m ²
RAZEM	48,97 m²
6. BALKON	3,75 m ²

LEGENDA



PRZYBLIŻONE WYMIARY
* PRZEDSTAWIONA ARANŻACJA MA CHARAKTER PRZYKŁADOWY
** SZCZEGÓŁOWE USTYLIOWANIE PRZYLĄCZY WOD-KAN, GNIAZD ELEKTRYCZNYCH, GNIAZD RTV, WŁĄCZNIKÓW ŚWIATŁA ORAZ GRZEJNIKÓW OKREŚLA PROJEKT WYKONAWCZY
*** WYMIARY PODANO W STANIE SUROWYM, BEZ WARSZT WYKOŃCZENIOWYCH

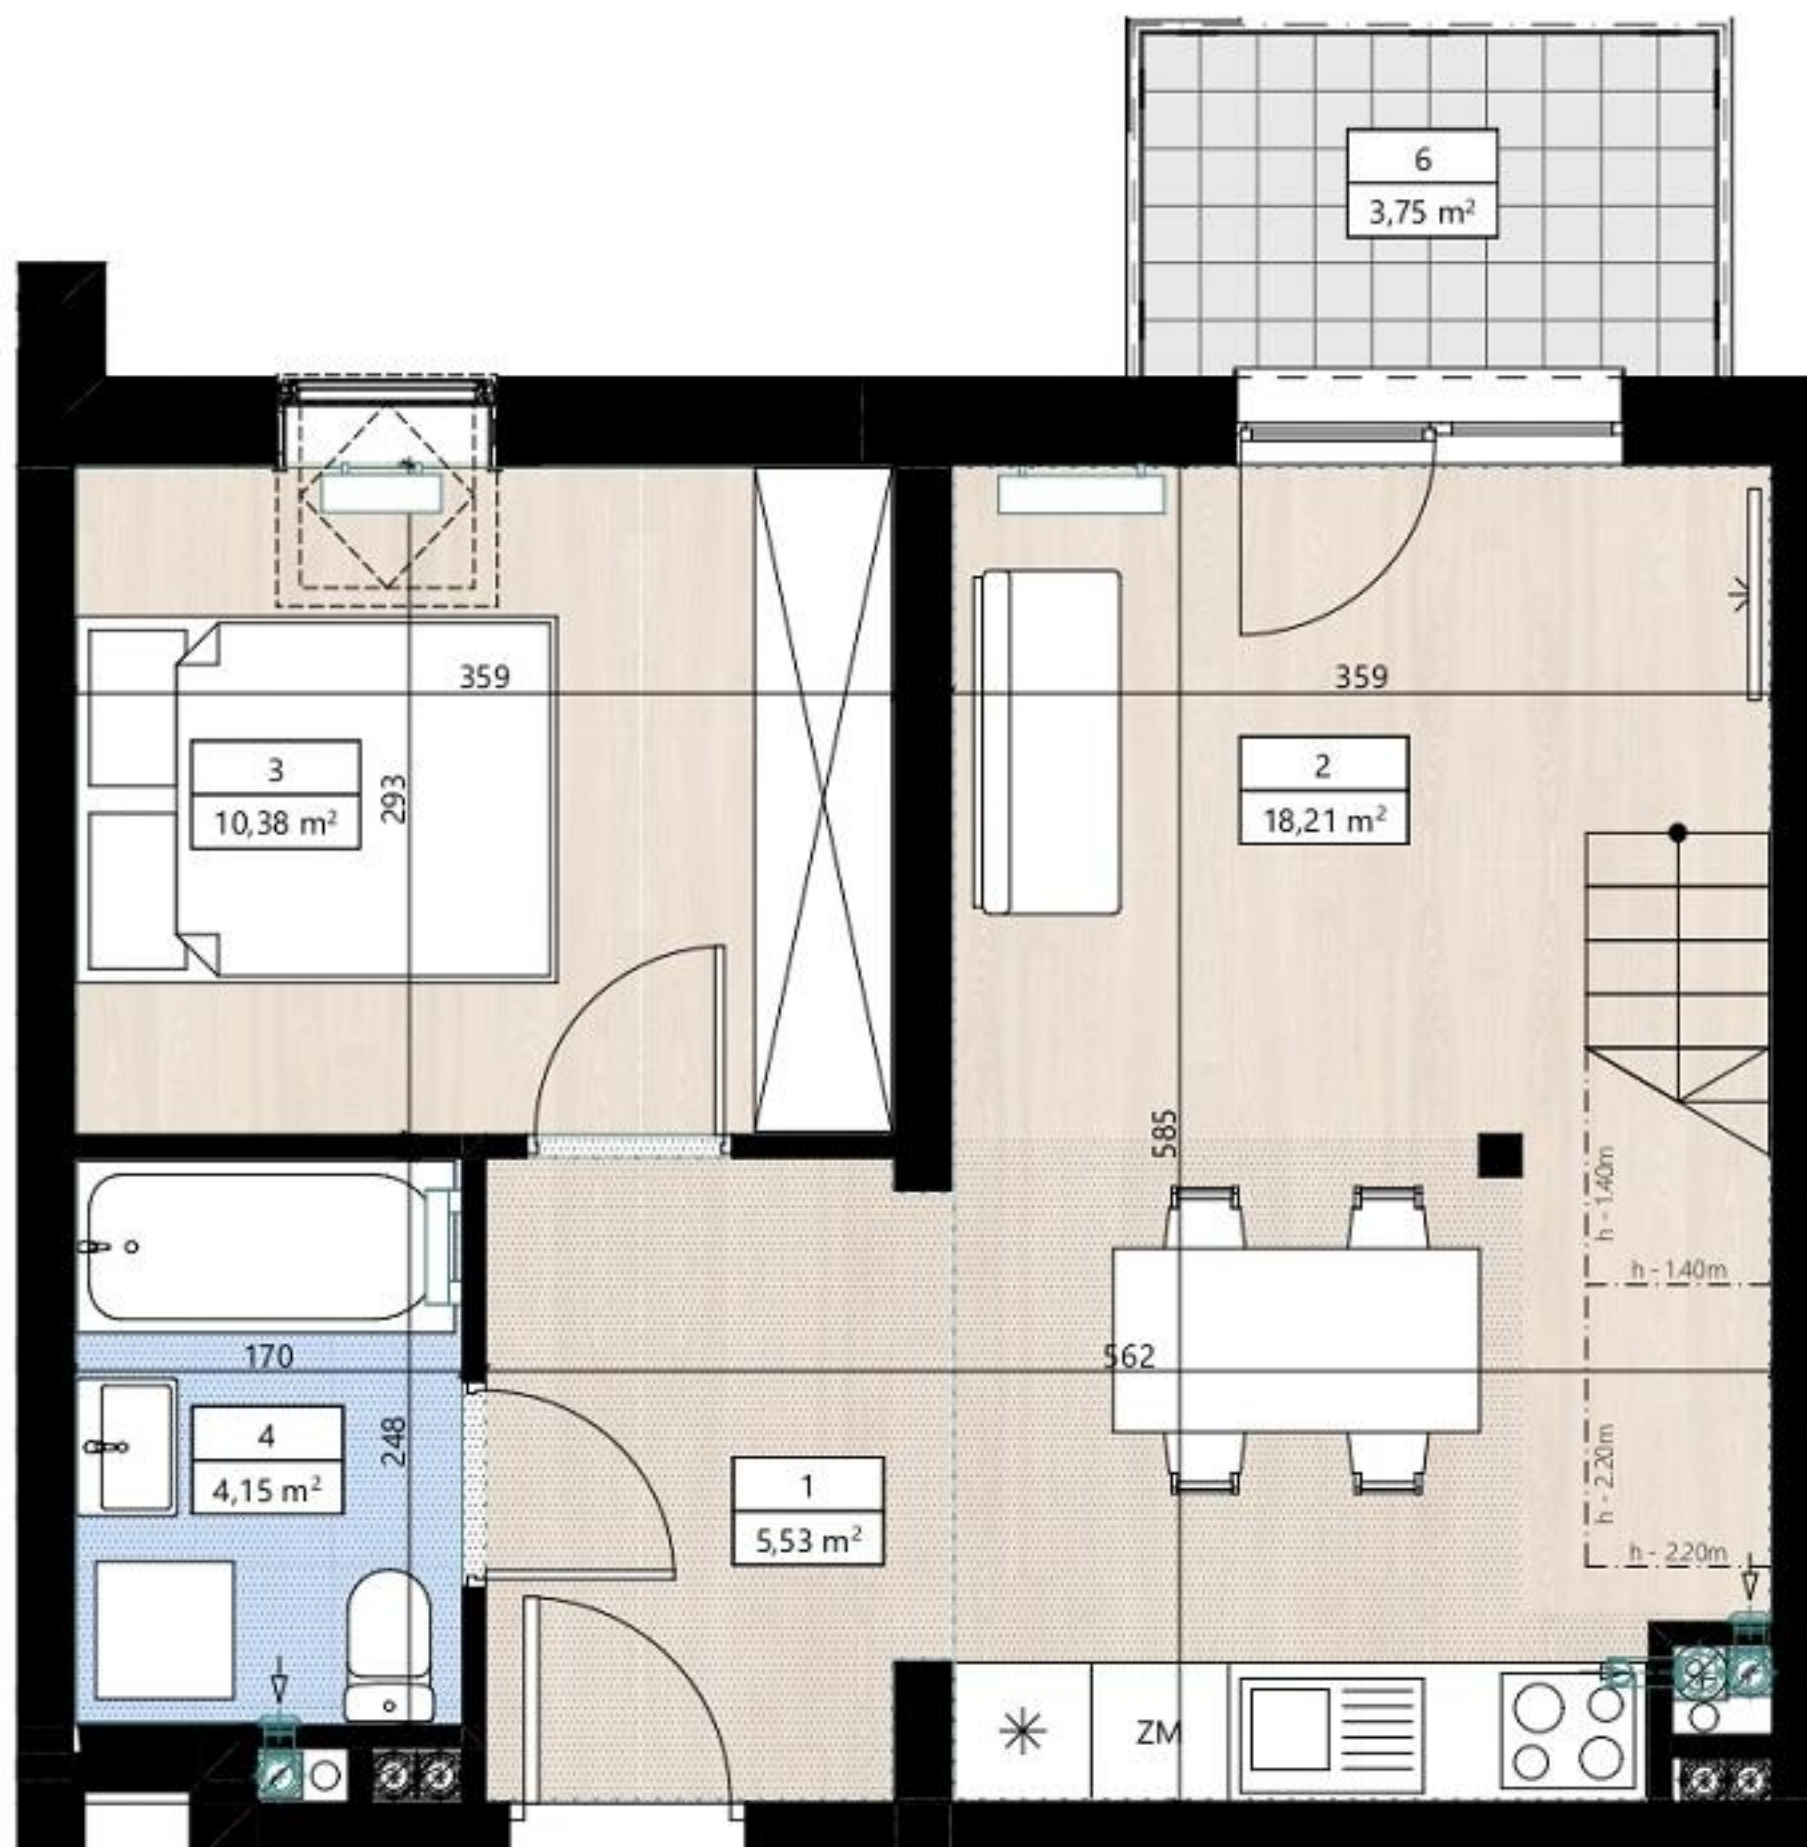

MONTANO

B3/3/33

(NR PROJEKTOWY 3/33)

POLANICA-ZDRÓJ
AL. ZWYCIĘZCÓW


dewelopART
www.dewelopart.pl



0 1m 2m 3m



Biuro sprzedaży:

**ul. Krzycka 82
53-020 Wrocław**

71 33 43 888
sprzedaz@dewelopart.pl



BUDYNEK B3



PIĘTRO 3, MIESZKANIE 2 POKOJE Z ANTRESOLĄ

1. PRZEDPOKÓJ	5,53 m ²
2. P.DZIENNY + ANEKS KUCHENNY	18,21 m ²
3. POKÓJ	10,38 m ²
4. ŁAZIENKA	4,15 m ²
5. ANTRESOLA	10,70 m ²
RAZEM	48,97 m²
6. BALKON	3,75 m ²

LEGENDA



* PRZEDSTAWIONA ARANŻACJA MA CHARAKTER PRZYKŁADOWY
** SZCZEGÓŁOWE USTYLIOWANIE PRZYŁĄCZY WOD-KAN, GNIAZD ELEKTRYCZNYCH, GNIAZD RTV, WŁĄCZNIKÓW ŚWIATŁA ORAZ GRZEJNIKÓW OKREŚLA PROJEKT WYKONAWCZY
*** WYMIARY PODANO W STANIE SUROWYM, BEZ WARSZT WYKOŃCZENIOWYCH


MONTANO