

B3/3/40

(NR PROJEKTOWY 3/40)

POLANICA-ZDRÓJ
AL. ZWYCIĘZCÓW


dewelopART
www.dewelopart.pl




0 1m 2m 3m



Biuro sprzedaży:

**ul. Krzycka 82
53-020 Wrocław**

 **71 33 43 888**
 **sprzedaz@dewelopart.pl**

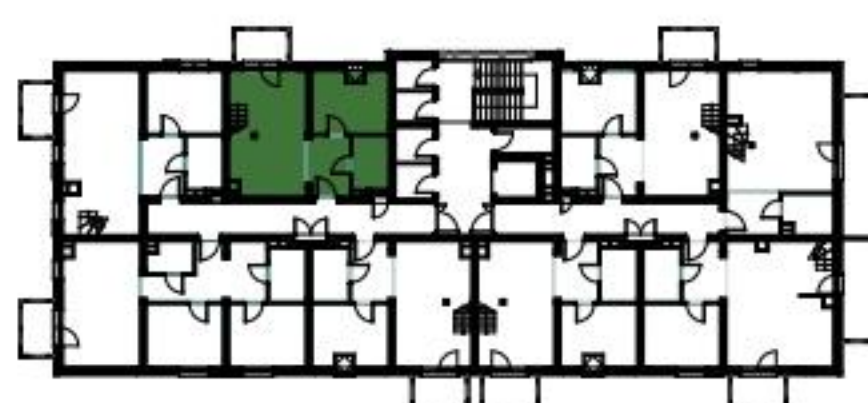

BUDYNEK B3



PIĘTRO 3, MIESZKANIE 2 POKOJE Z ANTRESOLĄ

1. PRZEDPOKÓJ	5,44 m ²
2. ŁAZIENKA	4,23 m ²
3. POKÓJ	10,38 m ²
4. P.DZIENNY + ANEKS KUCHENNY	18,21 m ²
5. ANTRESOLA	10,63 m ²

RAZEM 48,89 m²

6. BALKON 3,75 m²

LEGENDA




* PRZEDSTAWIONA ARANŻACJA MA CHARAKTER PRZYKŁADOWY
** SZCZEGÓŁOWE USTYŁOWANIE PRZYLĄCZY WOD-KAN, GNIAZD ELEKTRYCZNYCH, GNIAZD RTV, WŁĄCZNIKÓW ŚWIATŁA ORAZ GRZEJNIKÓW OKREŚLA PROJEKT WYKONAWCZY
*** WYMIARY PODANO W STANIE SUROWYM, BEZ WARSTW WYKOŃCZENIOWYCH


MONTANO

B3/3/40

(NR PROJEKTOWY 3/40)

POLANICA-ZDRÓJ
AL. ZWYCIĘZCÓW

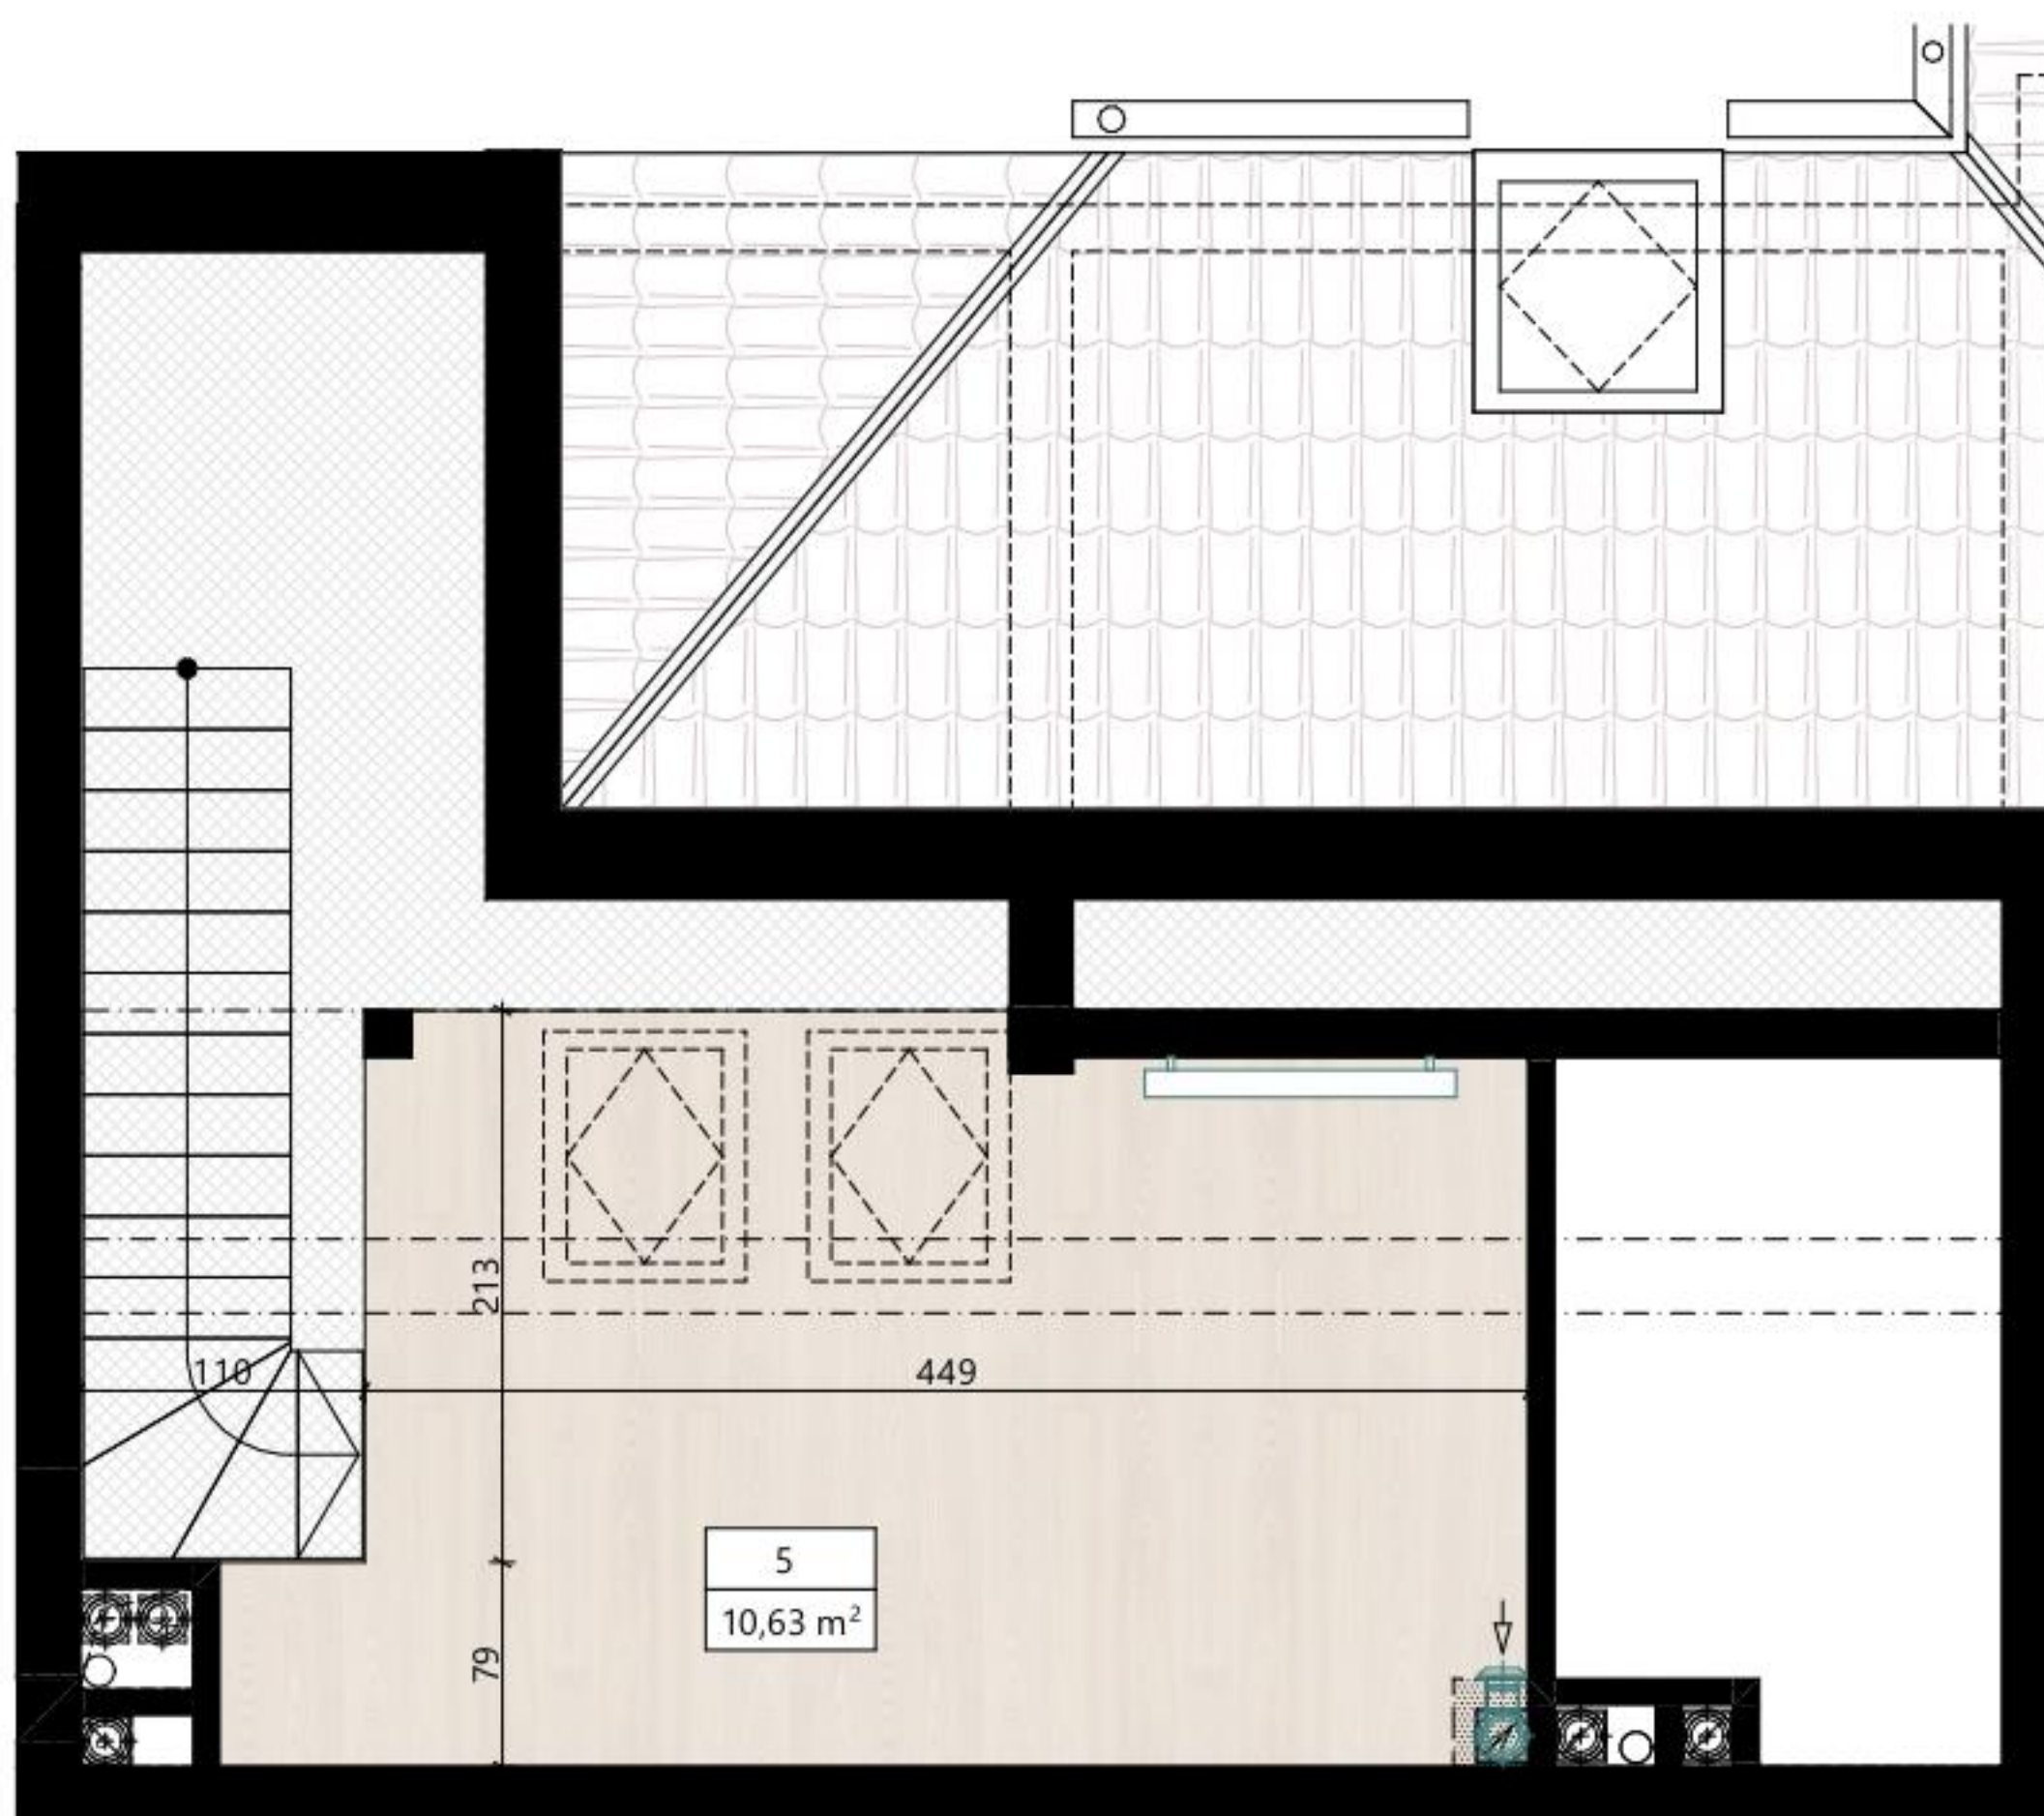


0 1m 2m 3m



Biuro sprzedaży:

**ul. Krzycka 82
53-020 Wrocław**

 **71 33 43 888**
 **sprzedaz@dewelopart.pl**

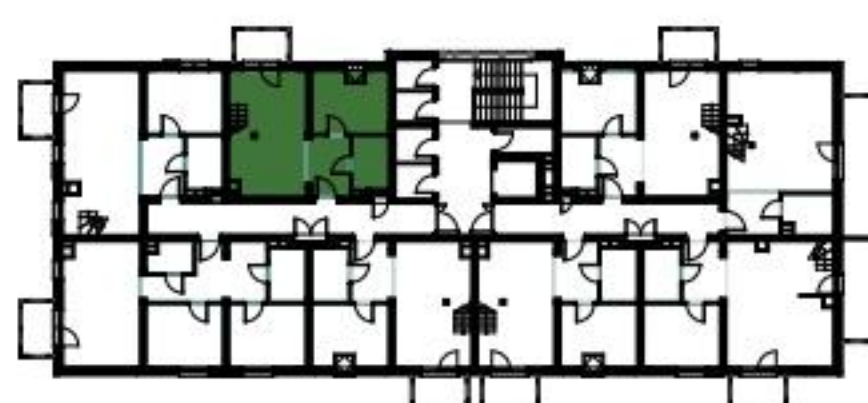

BUDYNEK B3



PIĘTRO 3, MIESZKANIE 2 POKOJE Z ANTRESOLĄ

1. PRZEDPOKÓJ	5,44 m ²
2. ŁAZIENKA	4,23 m ²
3. POKÓJ	10,38 m ²
4. P.DZIENNY + ANEKS KUCHENNY	18,21 m ²
5. ANTRESOLA	10,63 m ²

RAZEM 48,89 m²

6. BALKON 3,75 m²

LEGENDA



* PRZEDSTAWIONA ARANŻACJA MA CHARAKTER PRZYKŁADOWY
** SZCZEGÓŁOWE USTYŁOWANIE PRZYLĄCZY WOD-KAN, GNIAZD ELEKTRYCZNYCH, GNIAZD RTV, WŁĄCZNIKÓW ŚWIATŁA ORAZ GRZEJNIKÓW OKREŚLA PROJEKT WYKONAWCZY
*** WYMIARY PODANO W STANIE SUROWYM, BEZ WARSTW WYKOŃCZENIOWYCH


MONTANO